


PŘÍLOHA č. 6a

k č.j. 17.700/37 hl. št. BOP

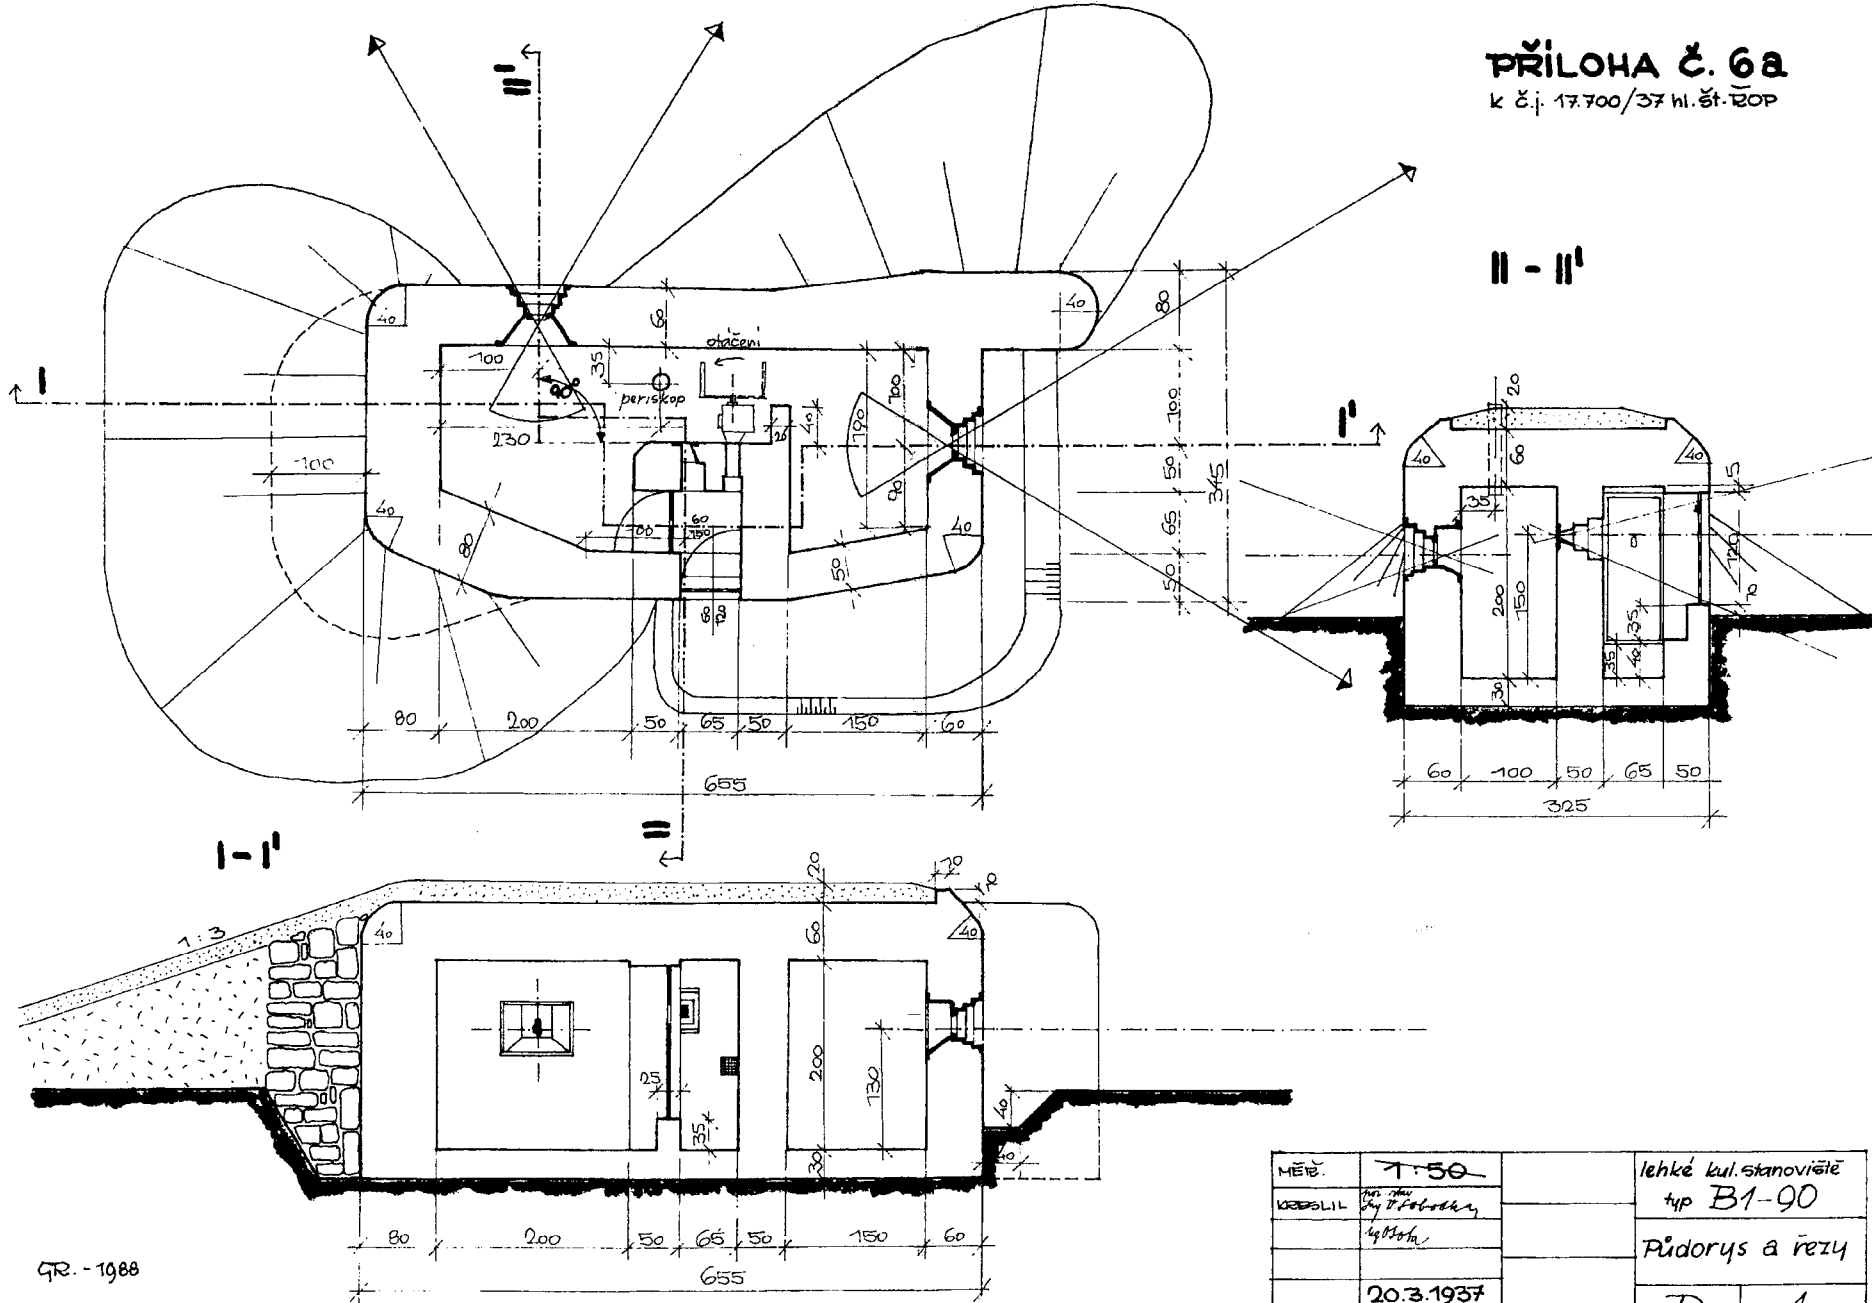

GR. - 1988

MĚR.	1:50	lehké kul. stanoviště	
KRESLIL	Ing. V. J. J. J.	typ B1-90	
	1937	Přodorys a řezy	
	20.3.1937	II a	
		P	1