



PŮDORYS

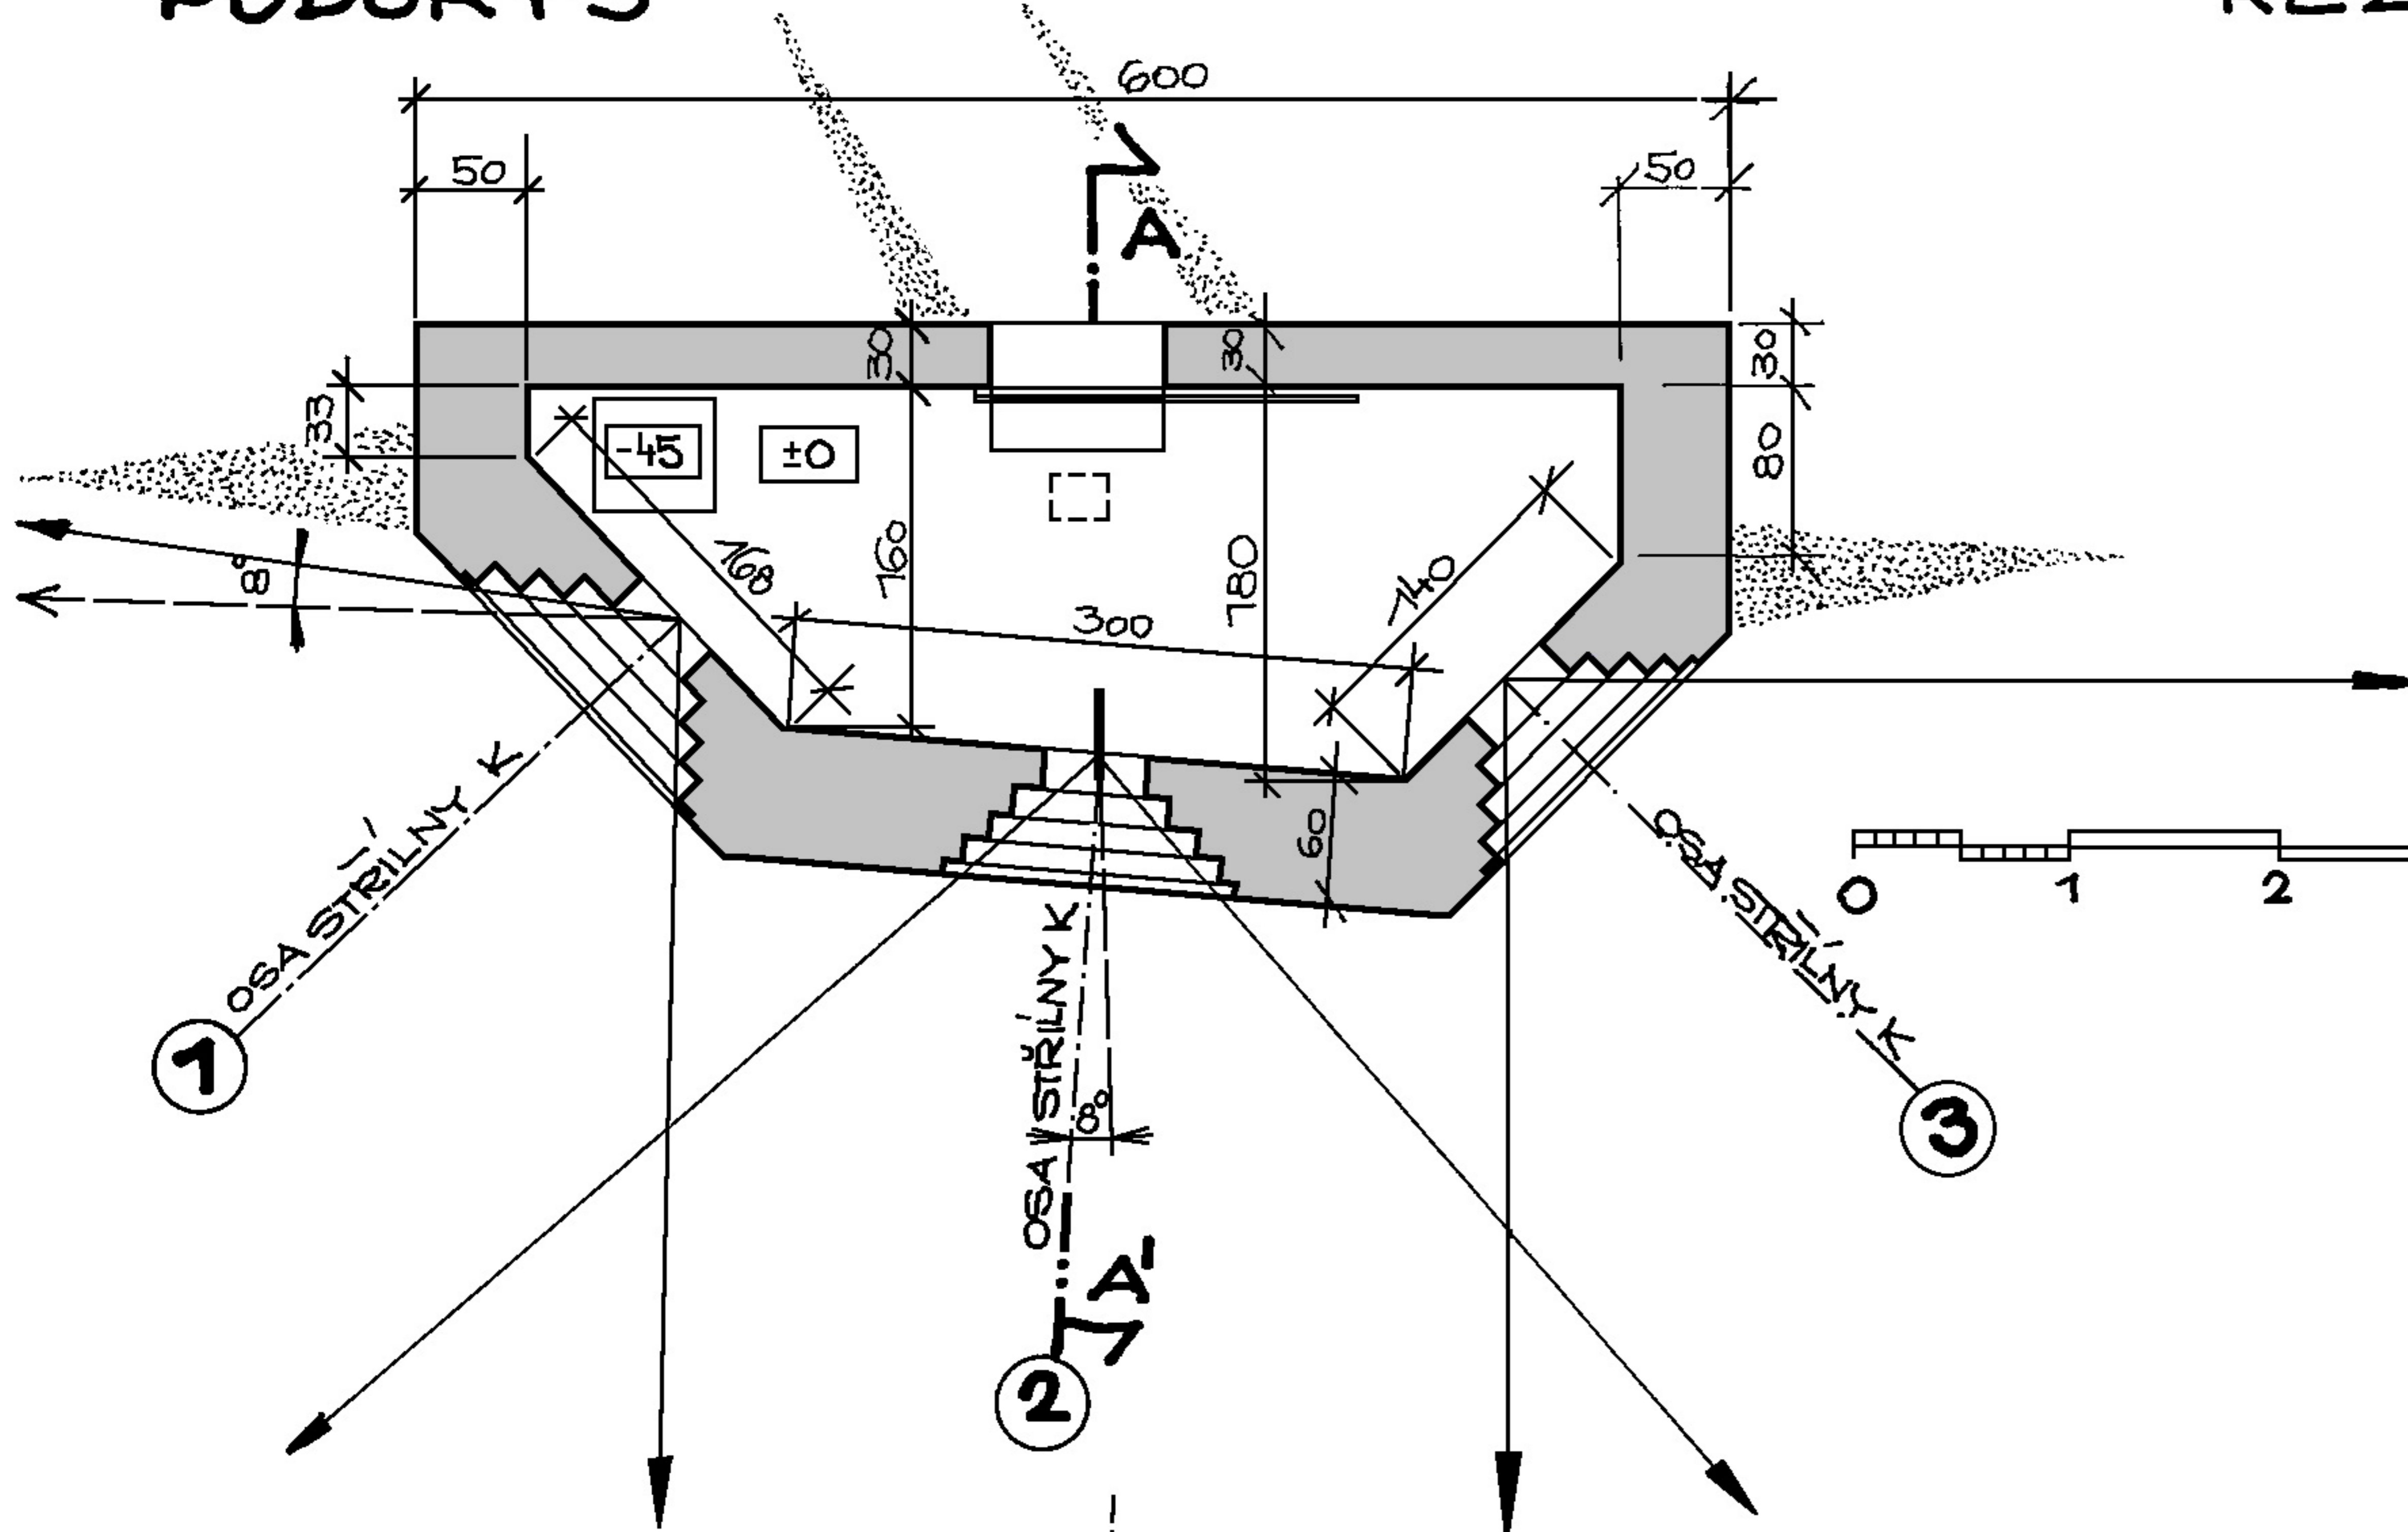

ŘEZ A-A'

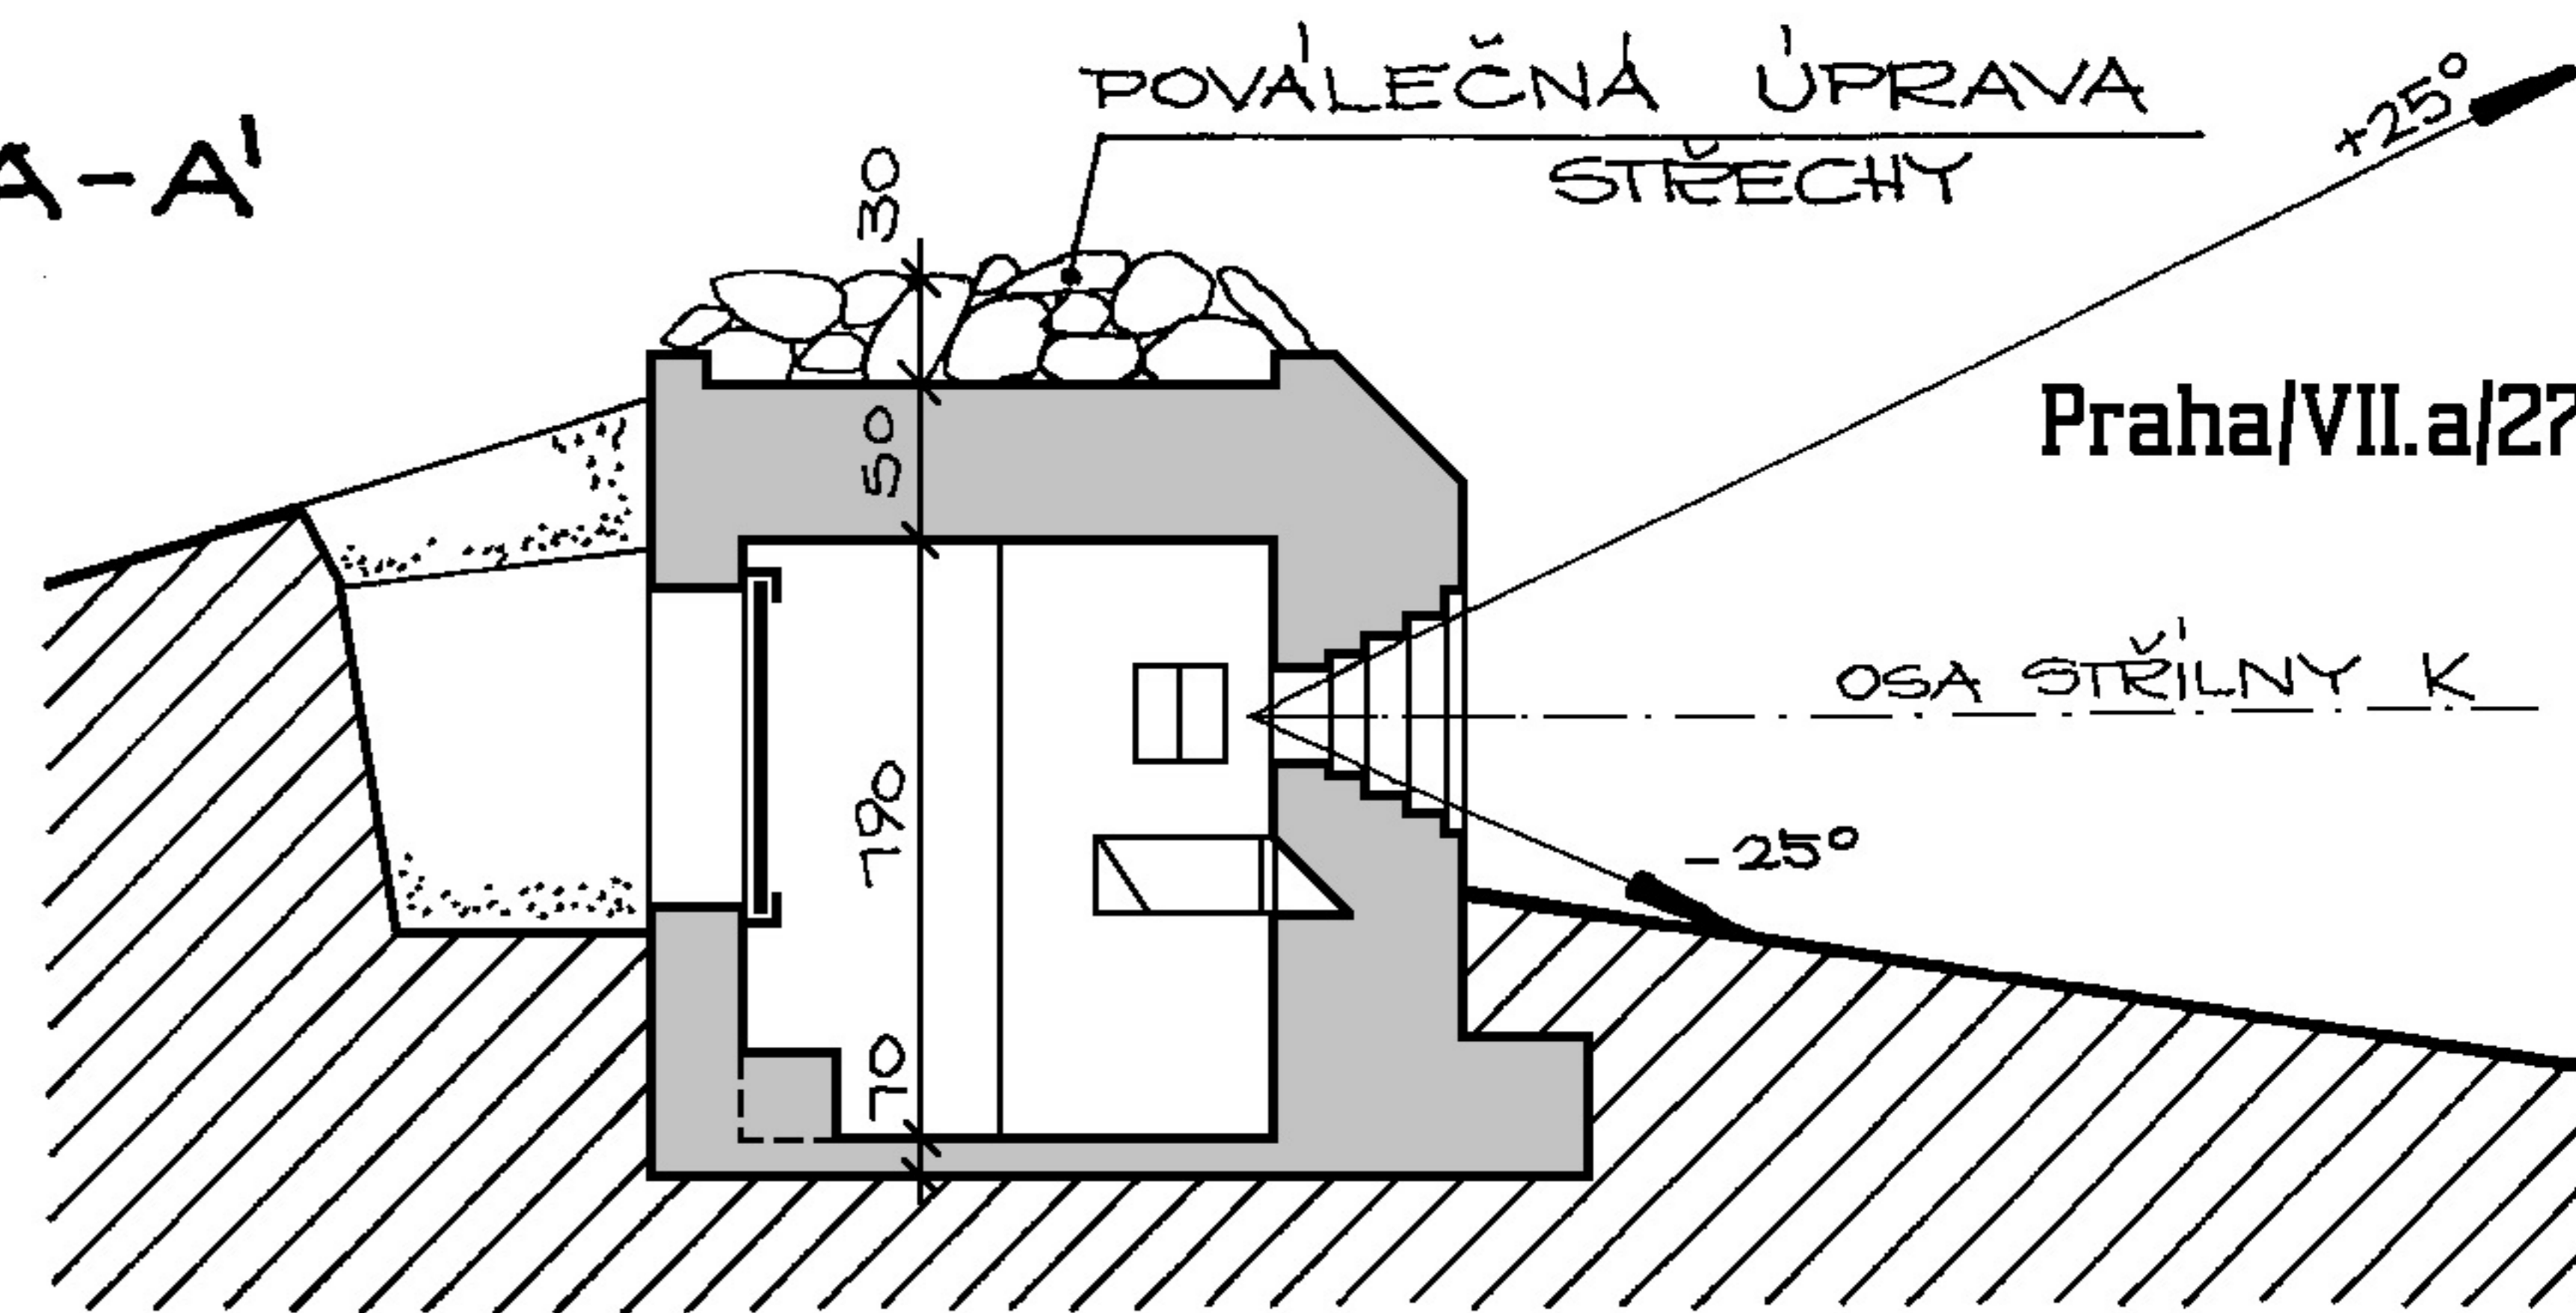


Praha/VII.a/27


1

2

3

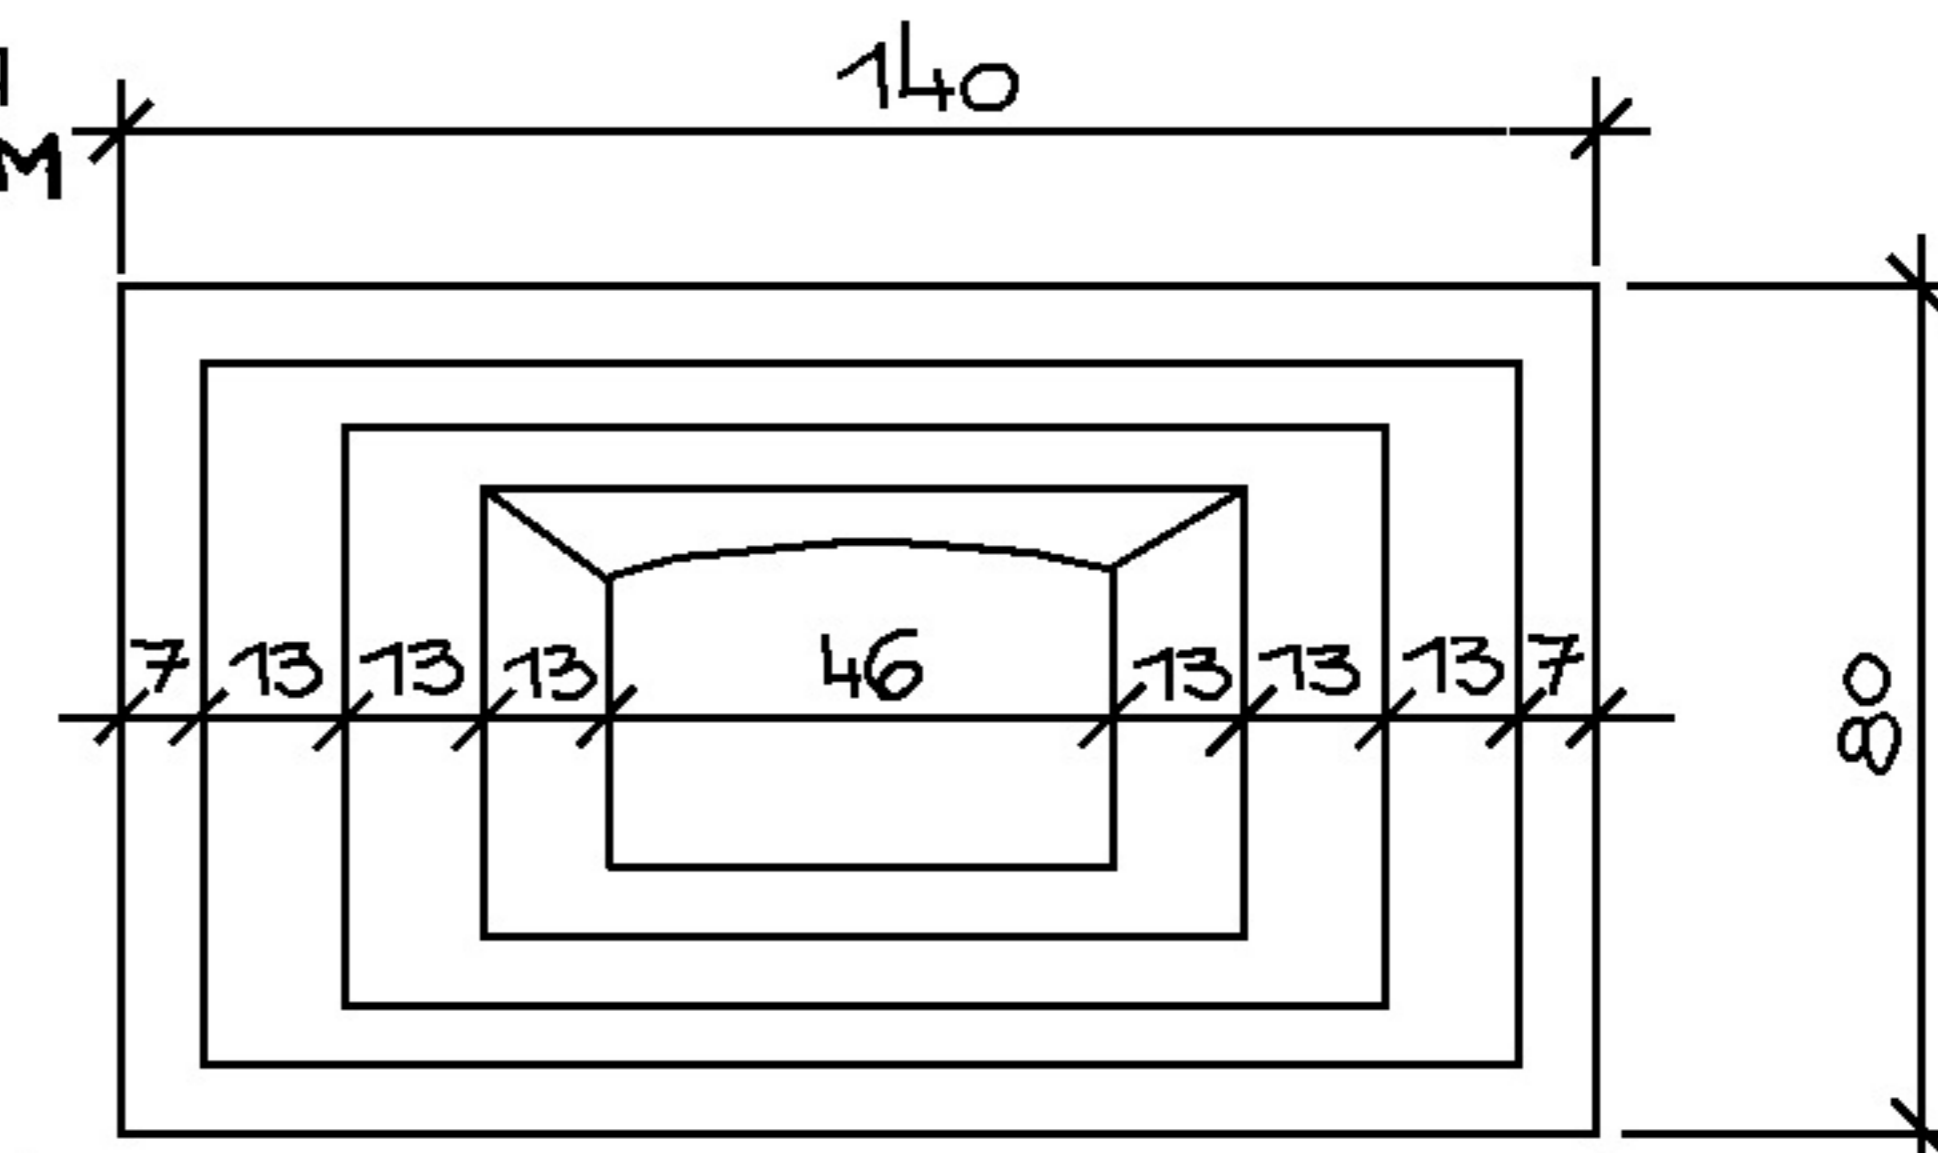


POHLED NA STRĪLNY 2 + 3

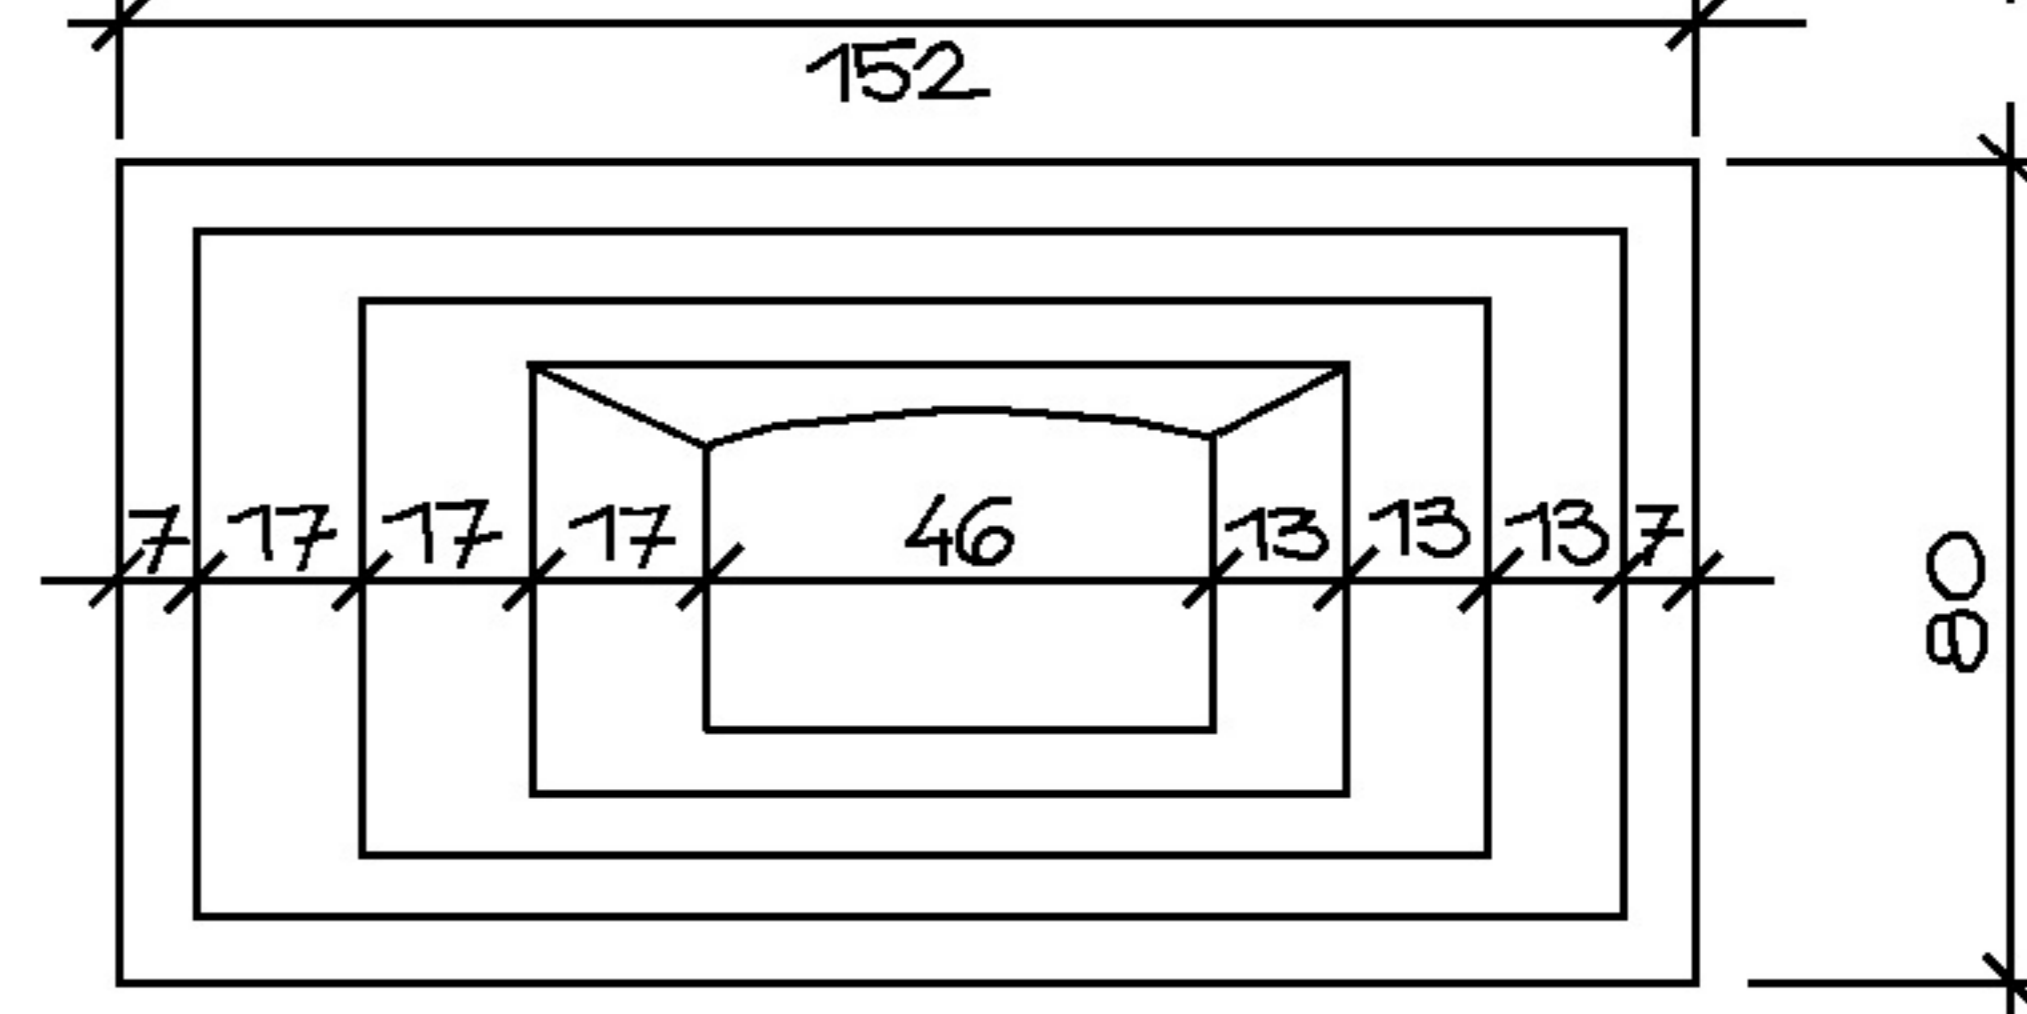


POHLED NA STRĪLNU 1

ORIENTACE STRĪLEN

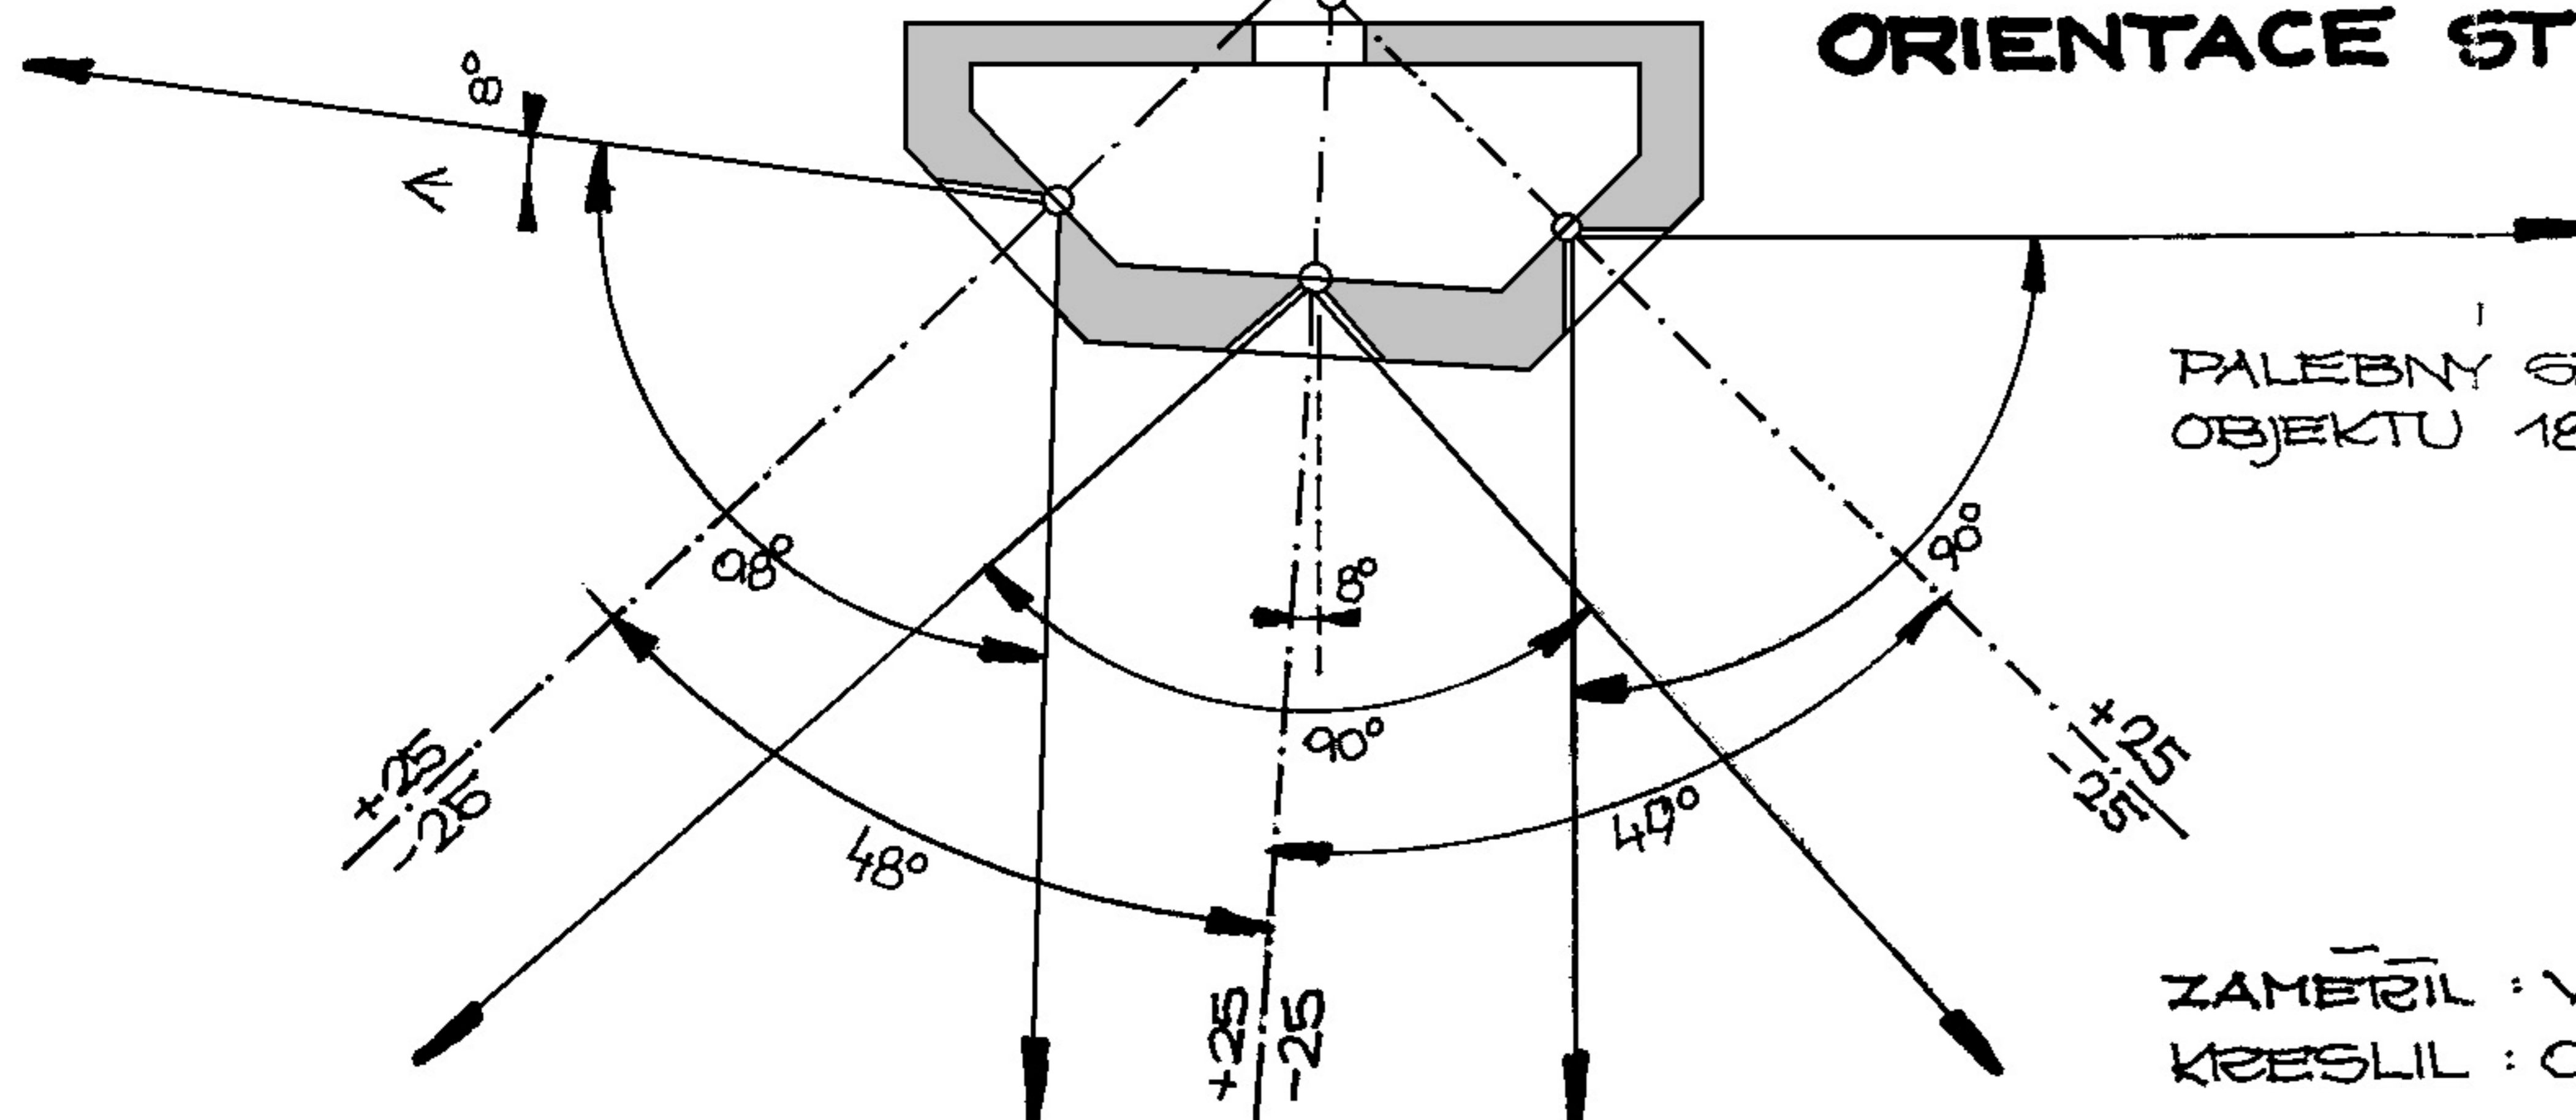

PALEBNY GEKTOR OBJEKTU 188°

ZAMĚŘIL : V. BEDNĀR 10/01
KRESLIL : O. GREGAR 11/01

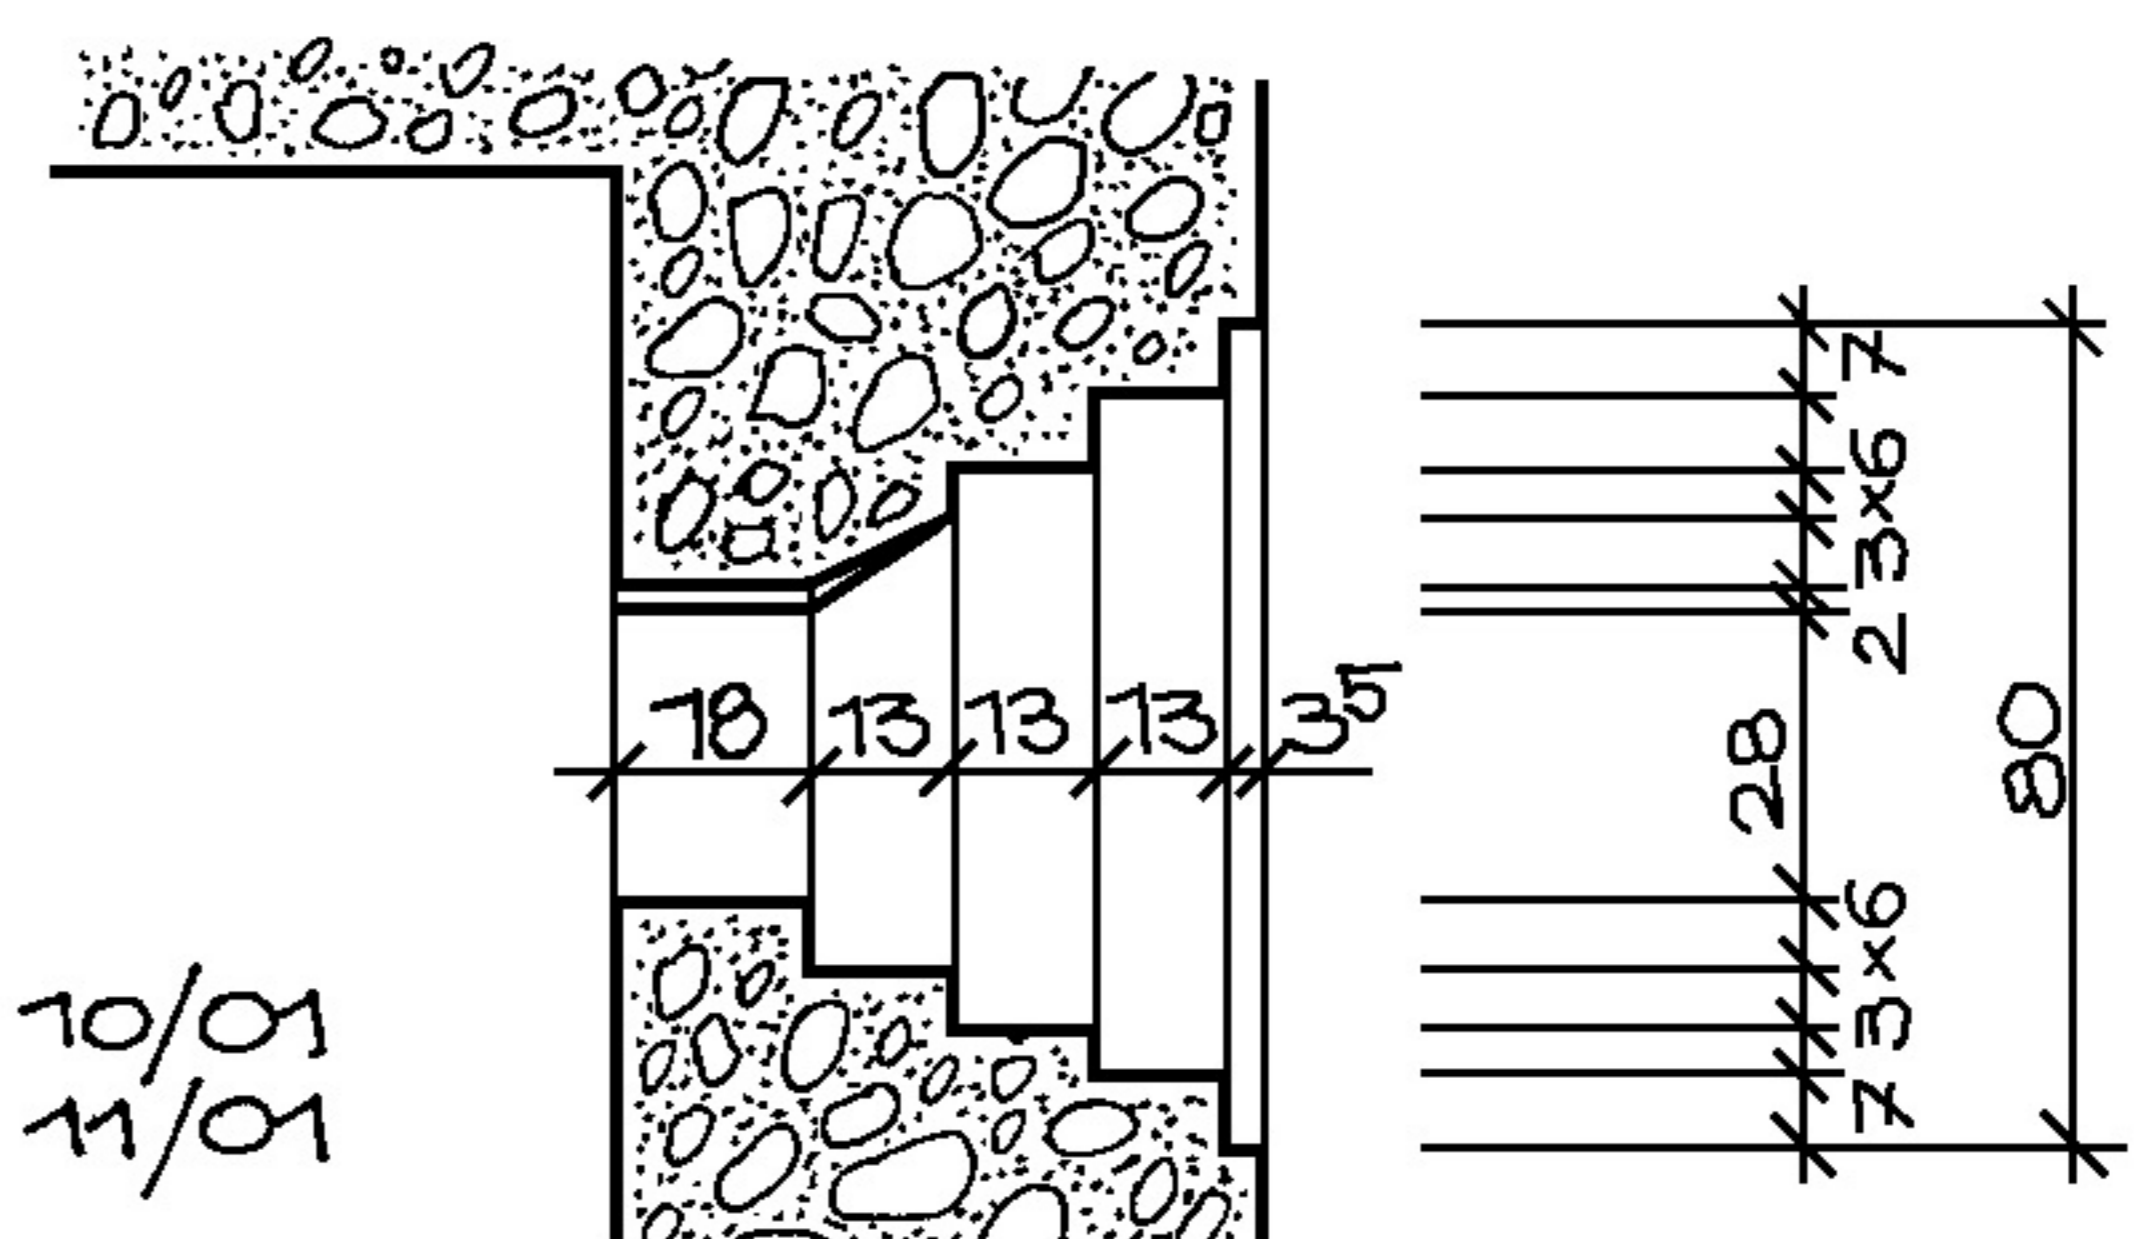

ŘEZ STRĪLNYMI 1, 2 A 3

