



ŘEZ II-II'

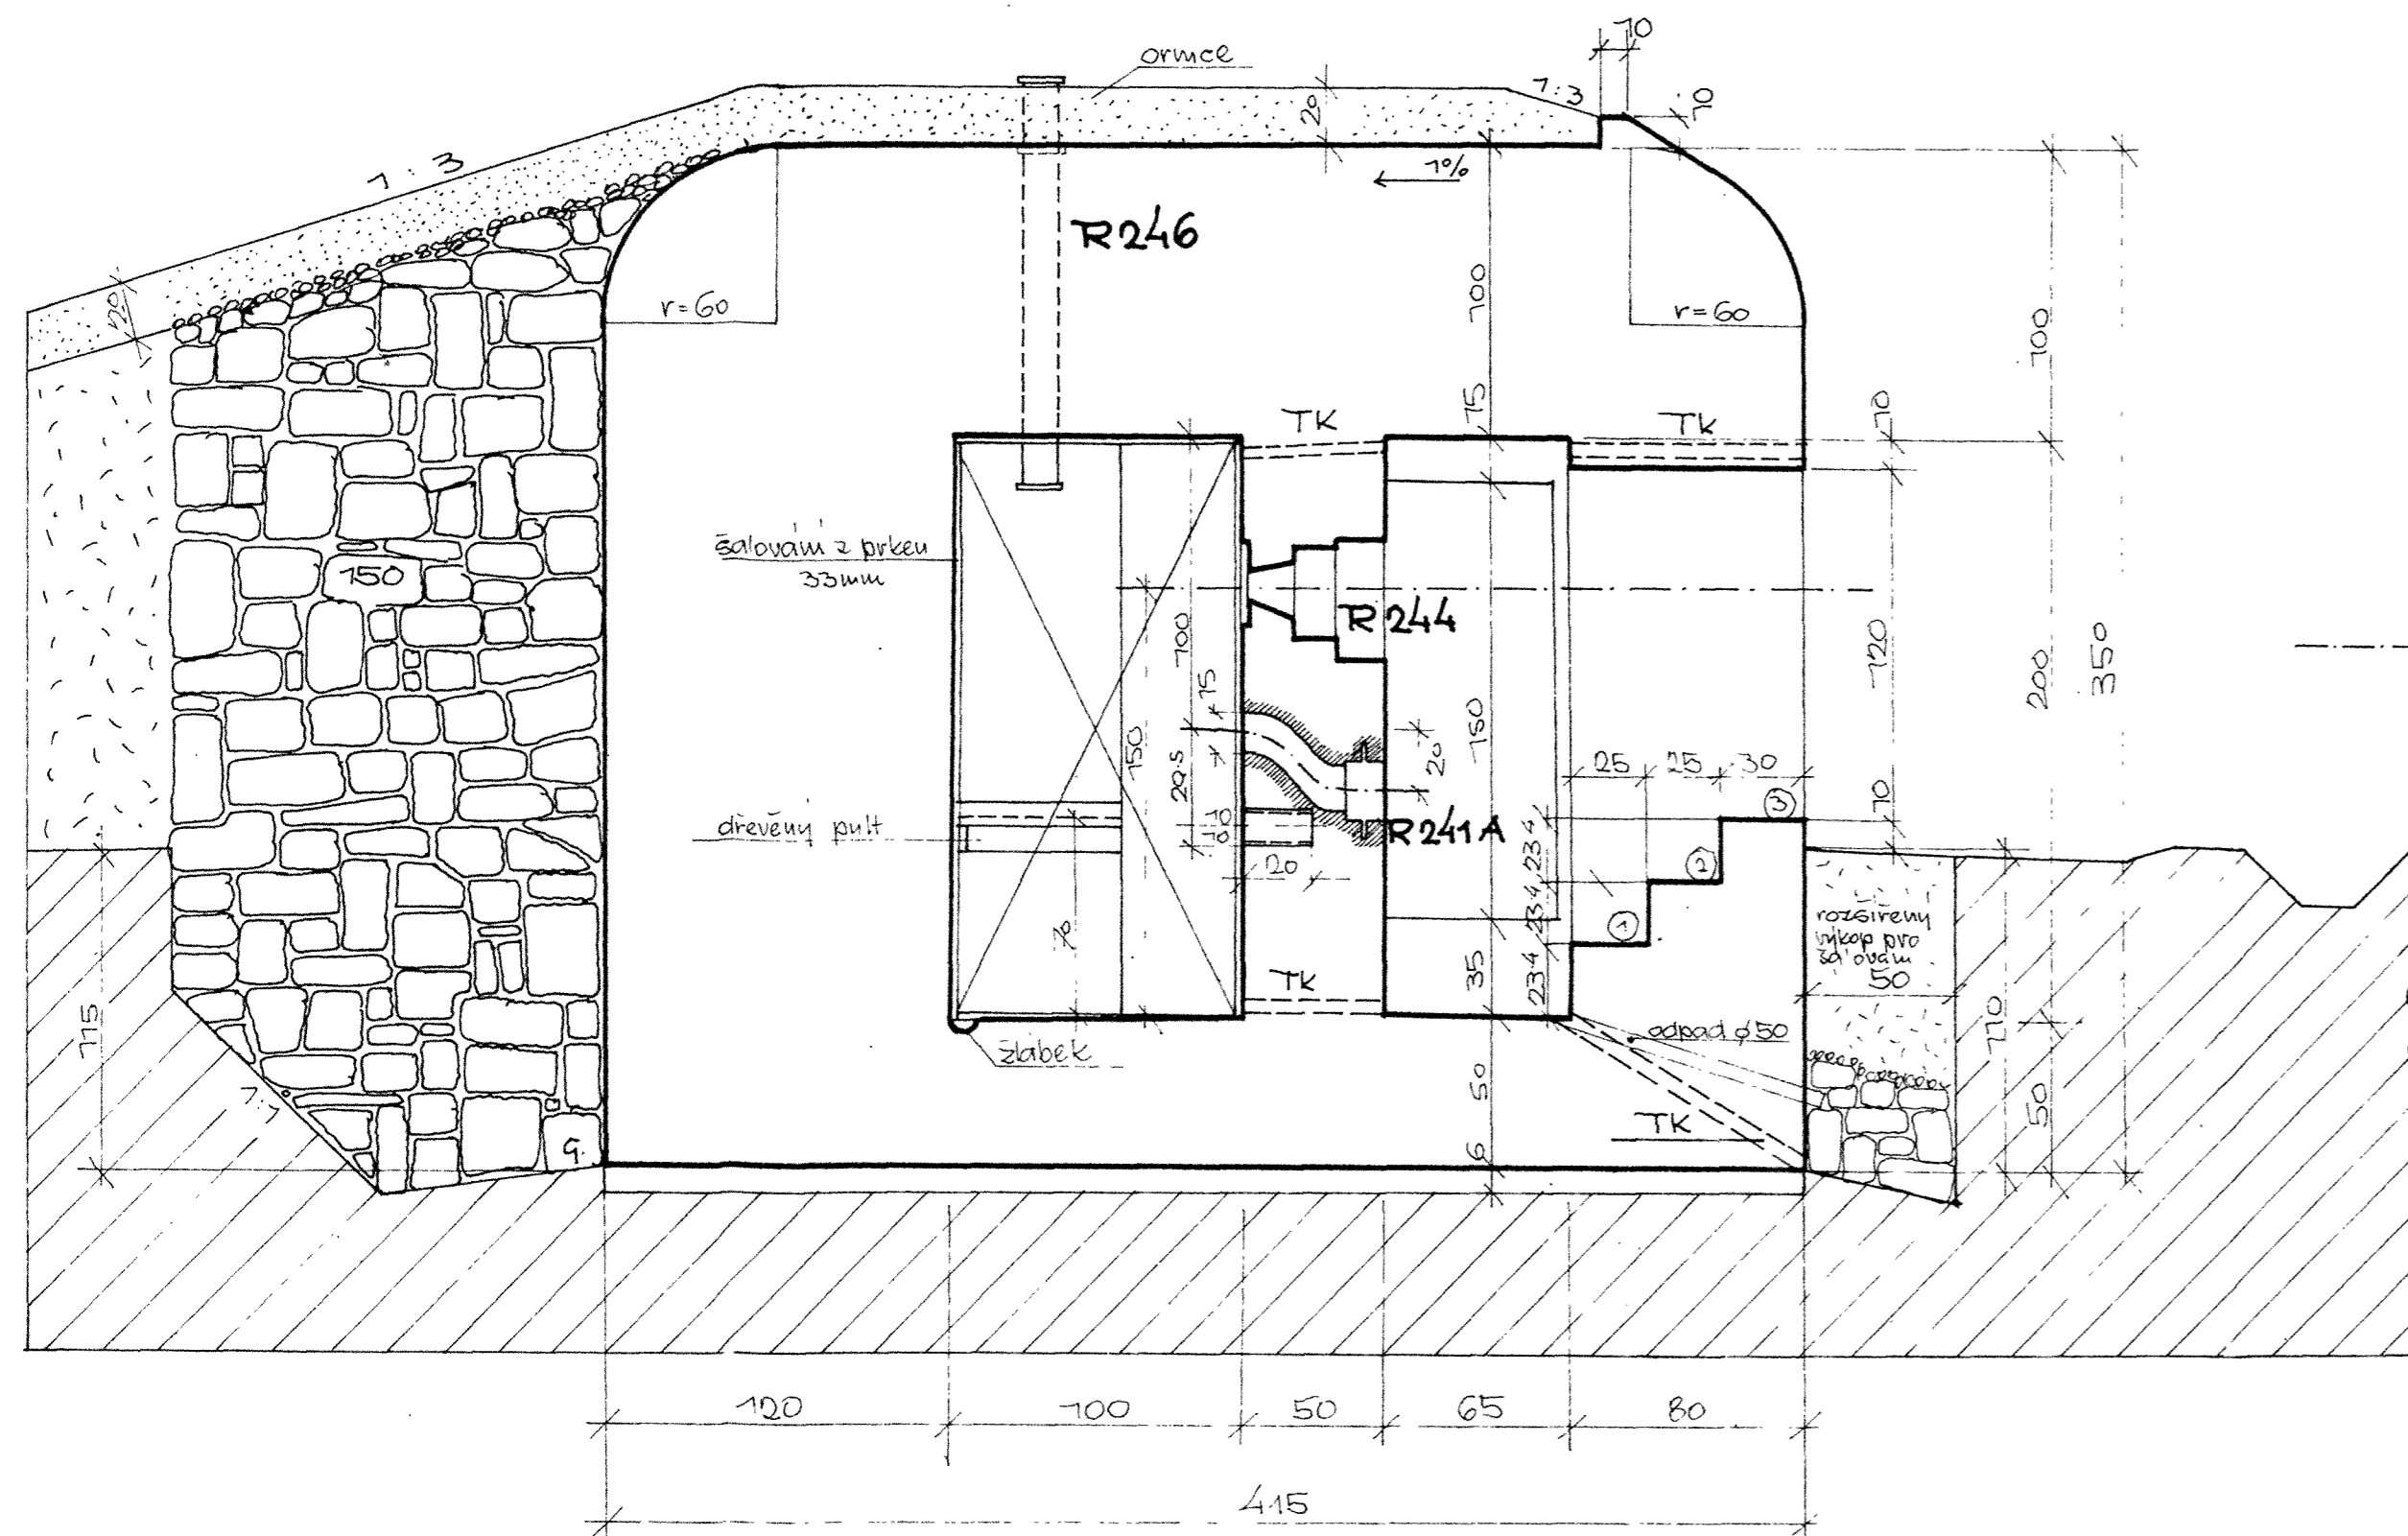

ŘEZ I-I'

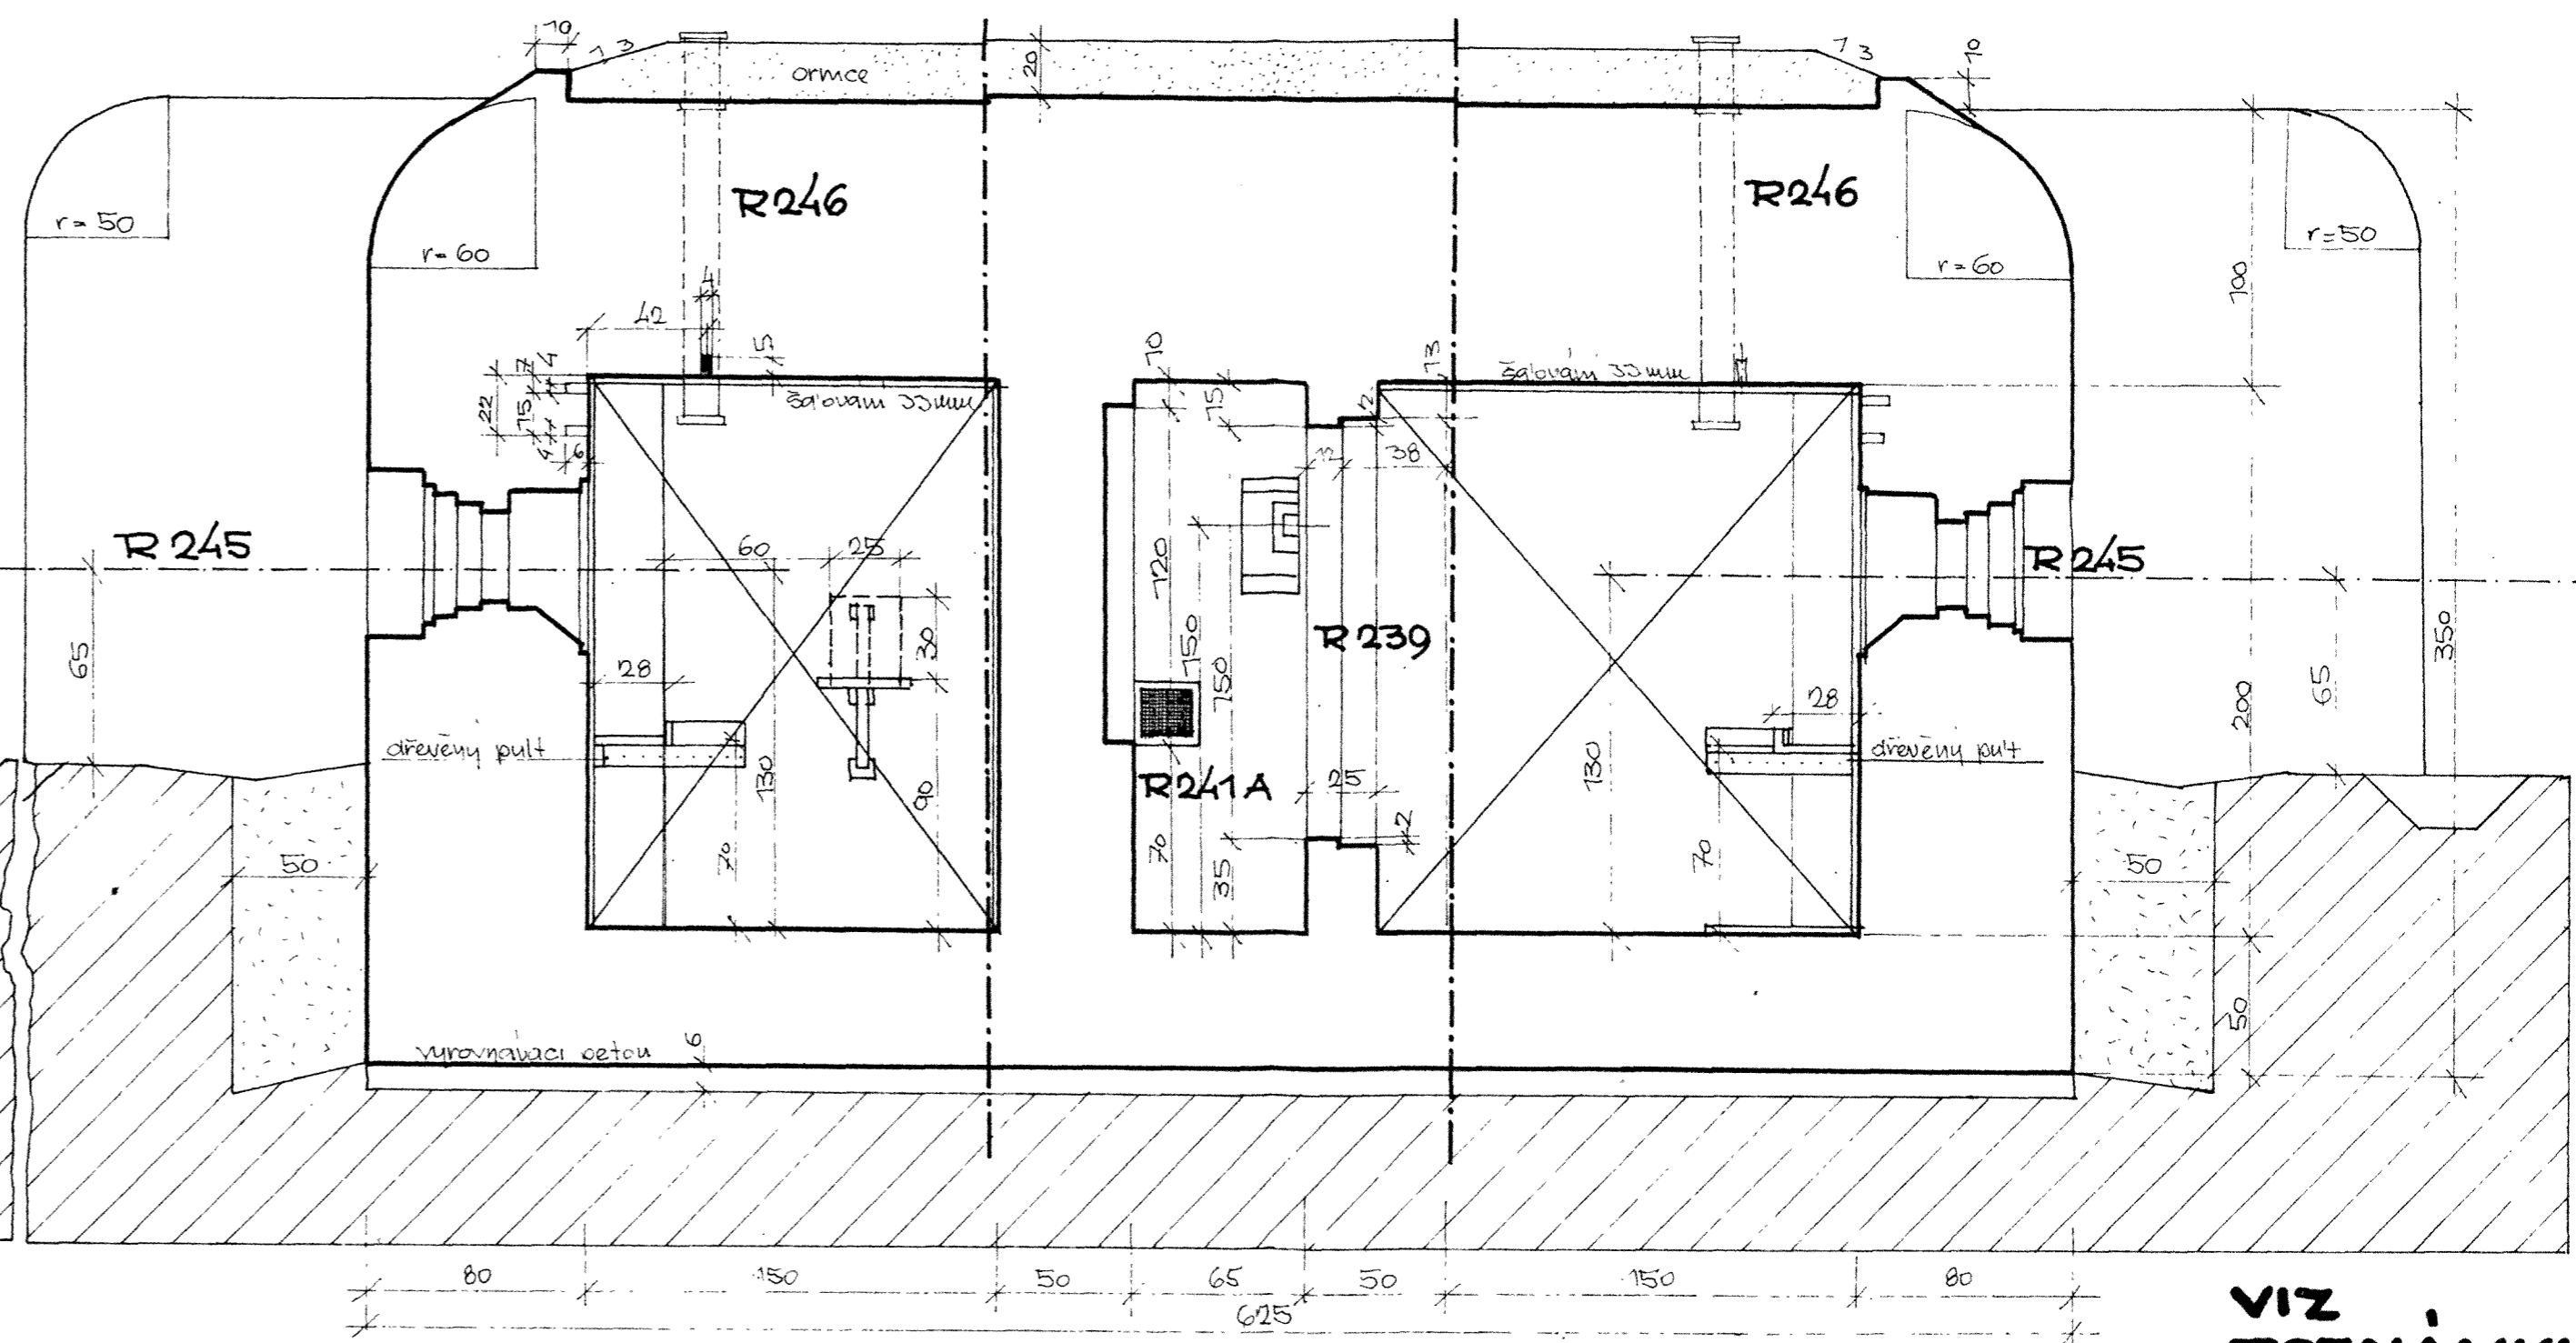

VIZ POZNÁMKU

POZNÁMKA: ŘEZY I-I' A II-II' JSOU ZCELA TOTOŽNÉ I U TYPŮ :

TYP A-120	ZESILENÝ	M 1:25	16.3.1937	KRESLIL TESAŘ	ZNAČKA "PO"	Č.V. 12
TYP A-160	ZESILENÝ	M 1:25	15.3.1937	KRESLIL LIŠKA	ZNAČKA "PO"	Č.V. 12
TYP A-180	ZESILENÝ	M 1:25	11.3.1937	KRESLIL PALEČEK	ZNAČKA "PO"	Č.V. 12
TYP A-200	ZESILENÝ	M 1:25	12.3.1937	KRESLIL ŠMEJKAL	ZNAČKA "PO"	Č.V. 12
TYP A-220	ZESILENÝ	M 1:25	12.3.1937	KRESLIL NOHAVEC	ZNAČKA "PO"	Č.V. 12

1:25		
<i>ut. Lichkule</i>		
		A-140 ZESILENÝ
		ŘEZY
<i>Pl. na Jihových</i> 12.3.1937		PO 12

