




ŘEZ I-I'

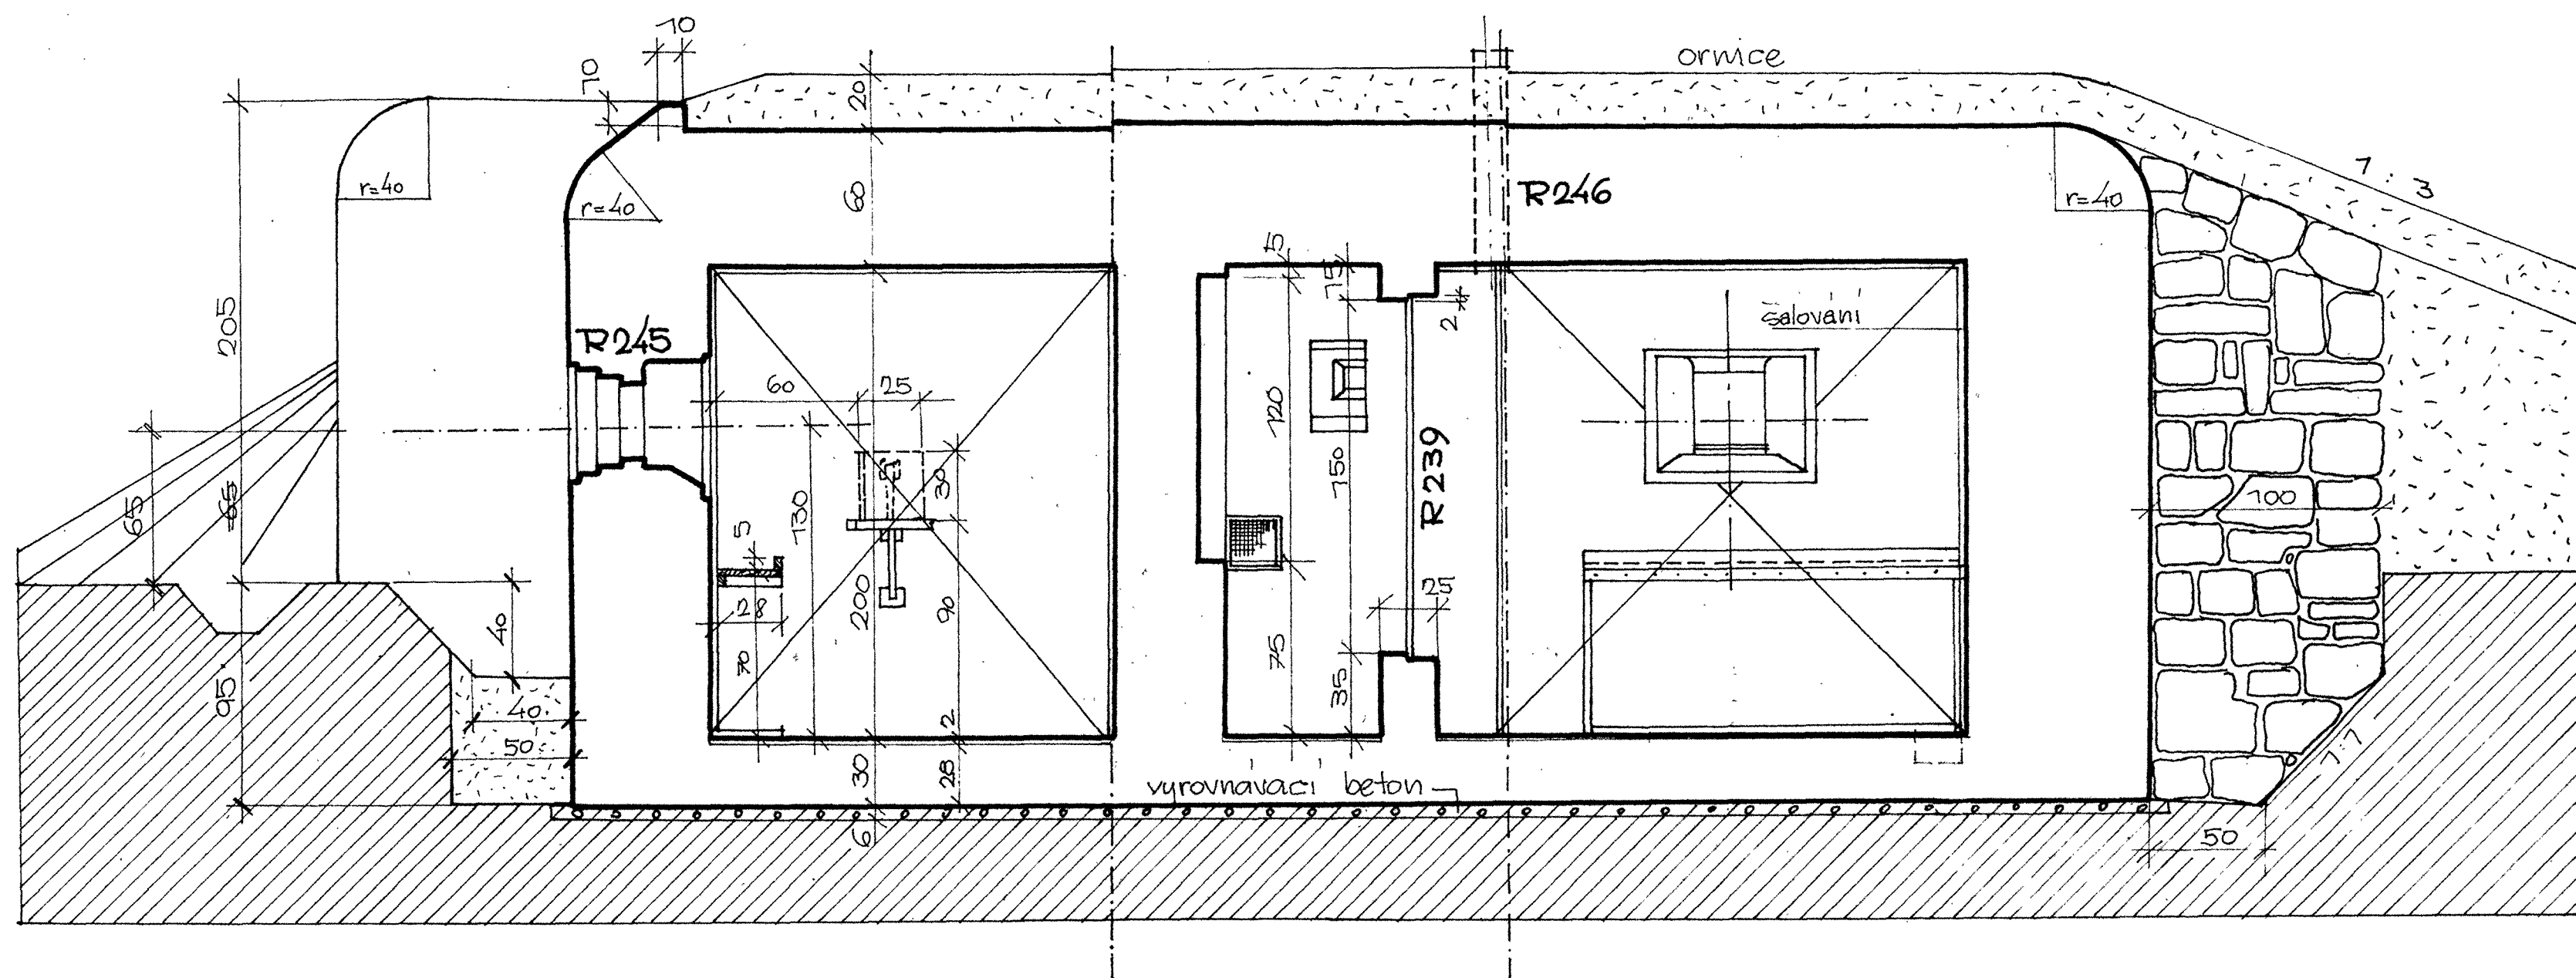

ŘEZ II-II'

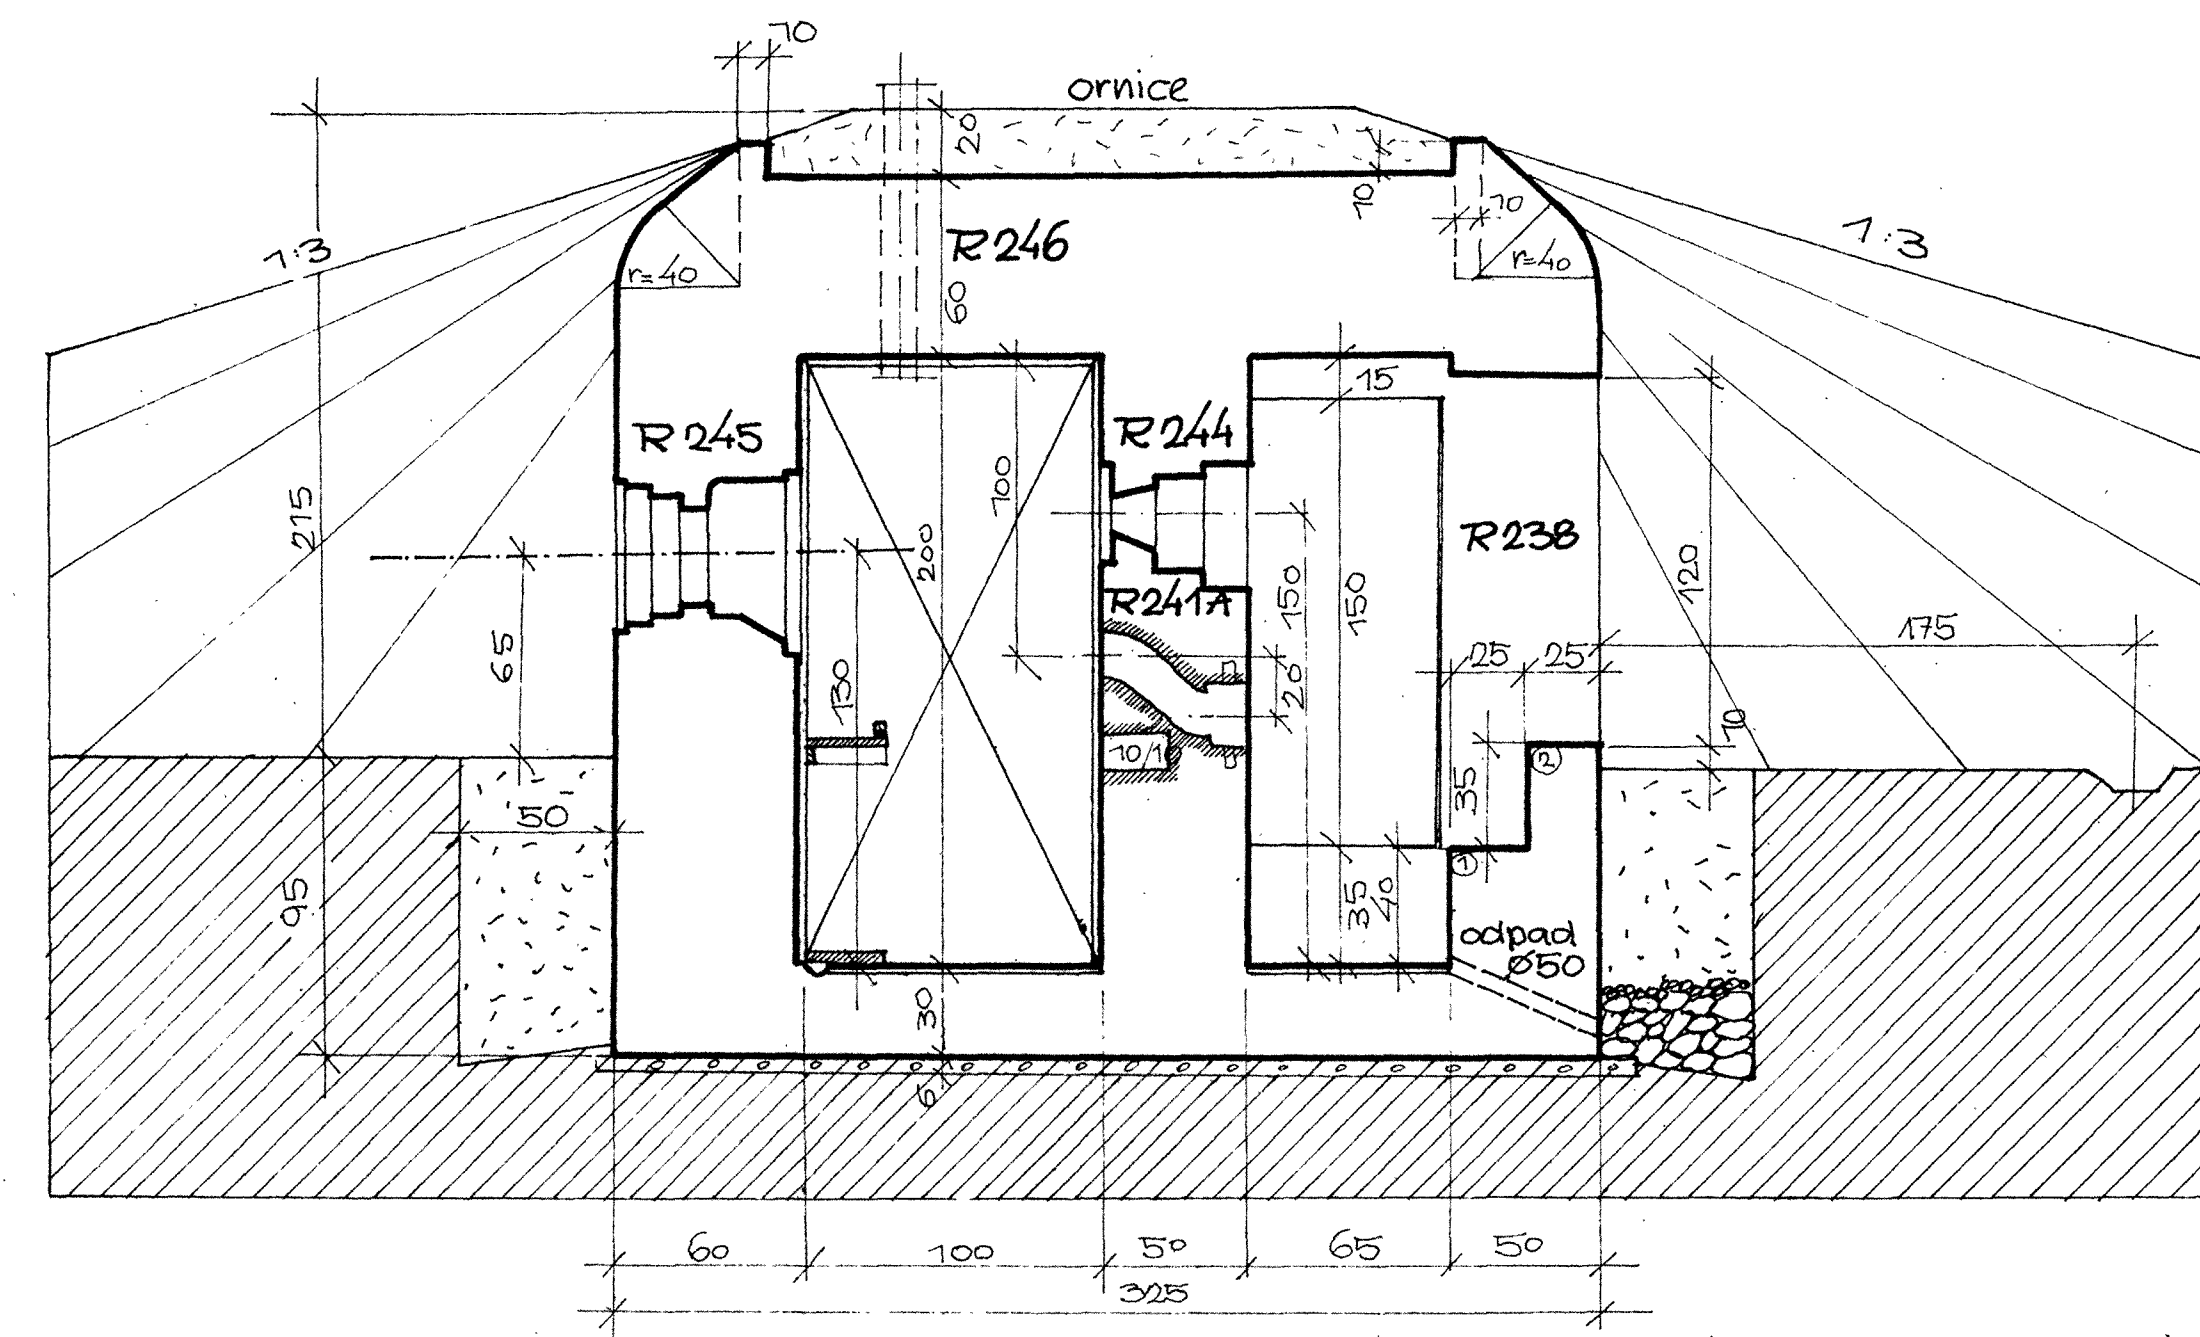

POZNÁMKA:
 PODELNÝ A PŘÍČNÝ ŘEZ PLATÍ I PRO TYP
 B2 ROVNÝ 90
 B2 ROVNÝ 80 GR/80

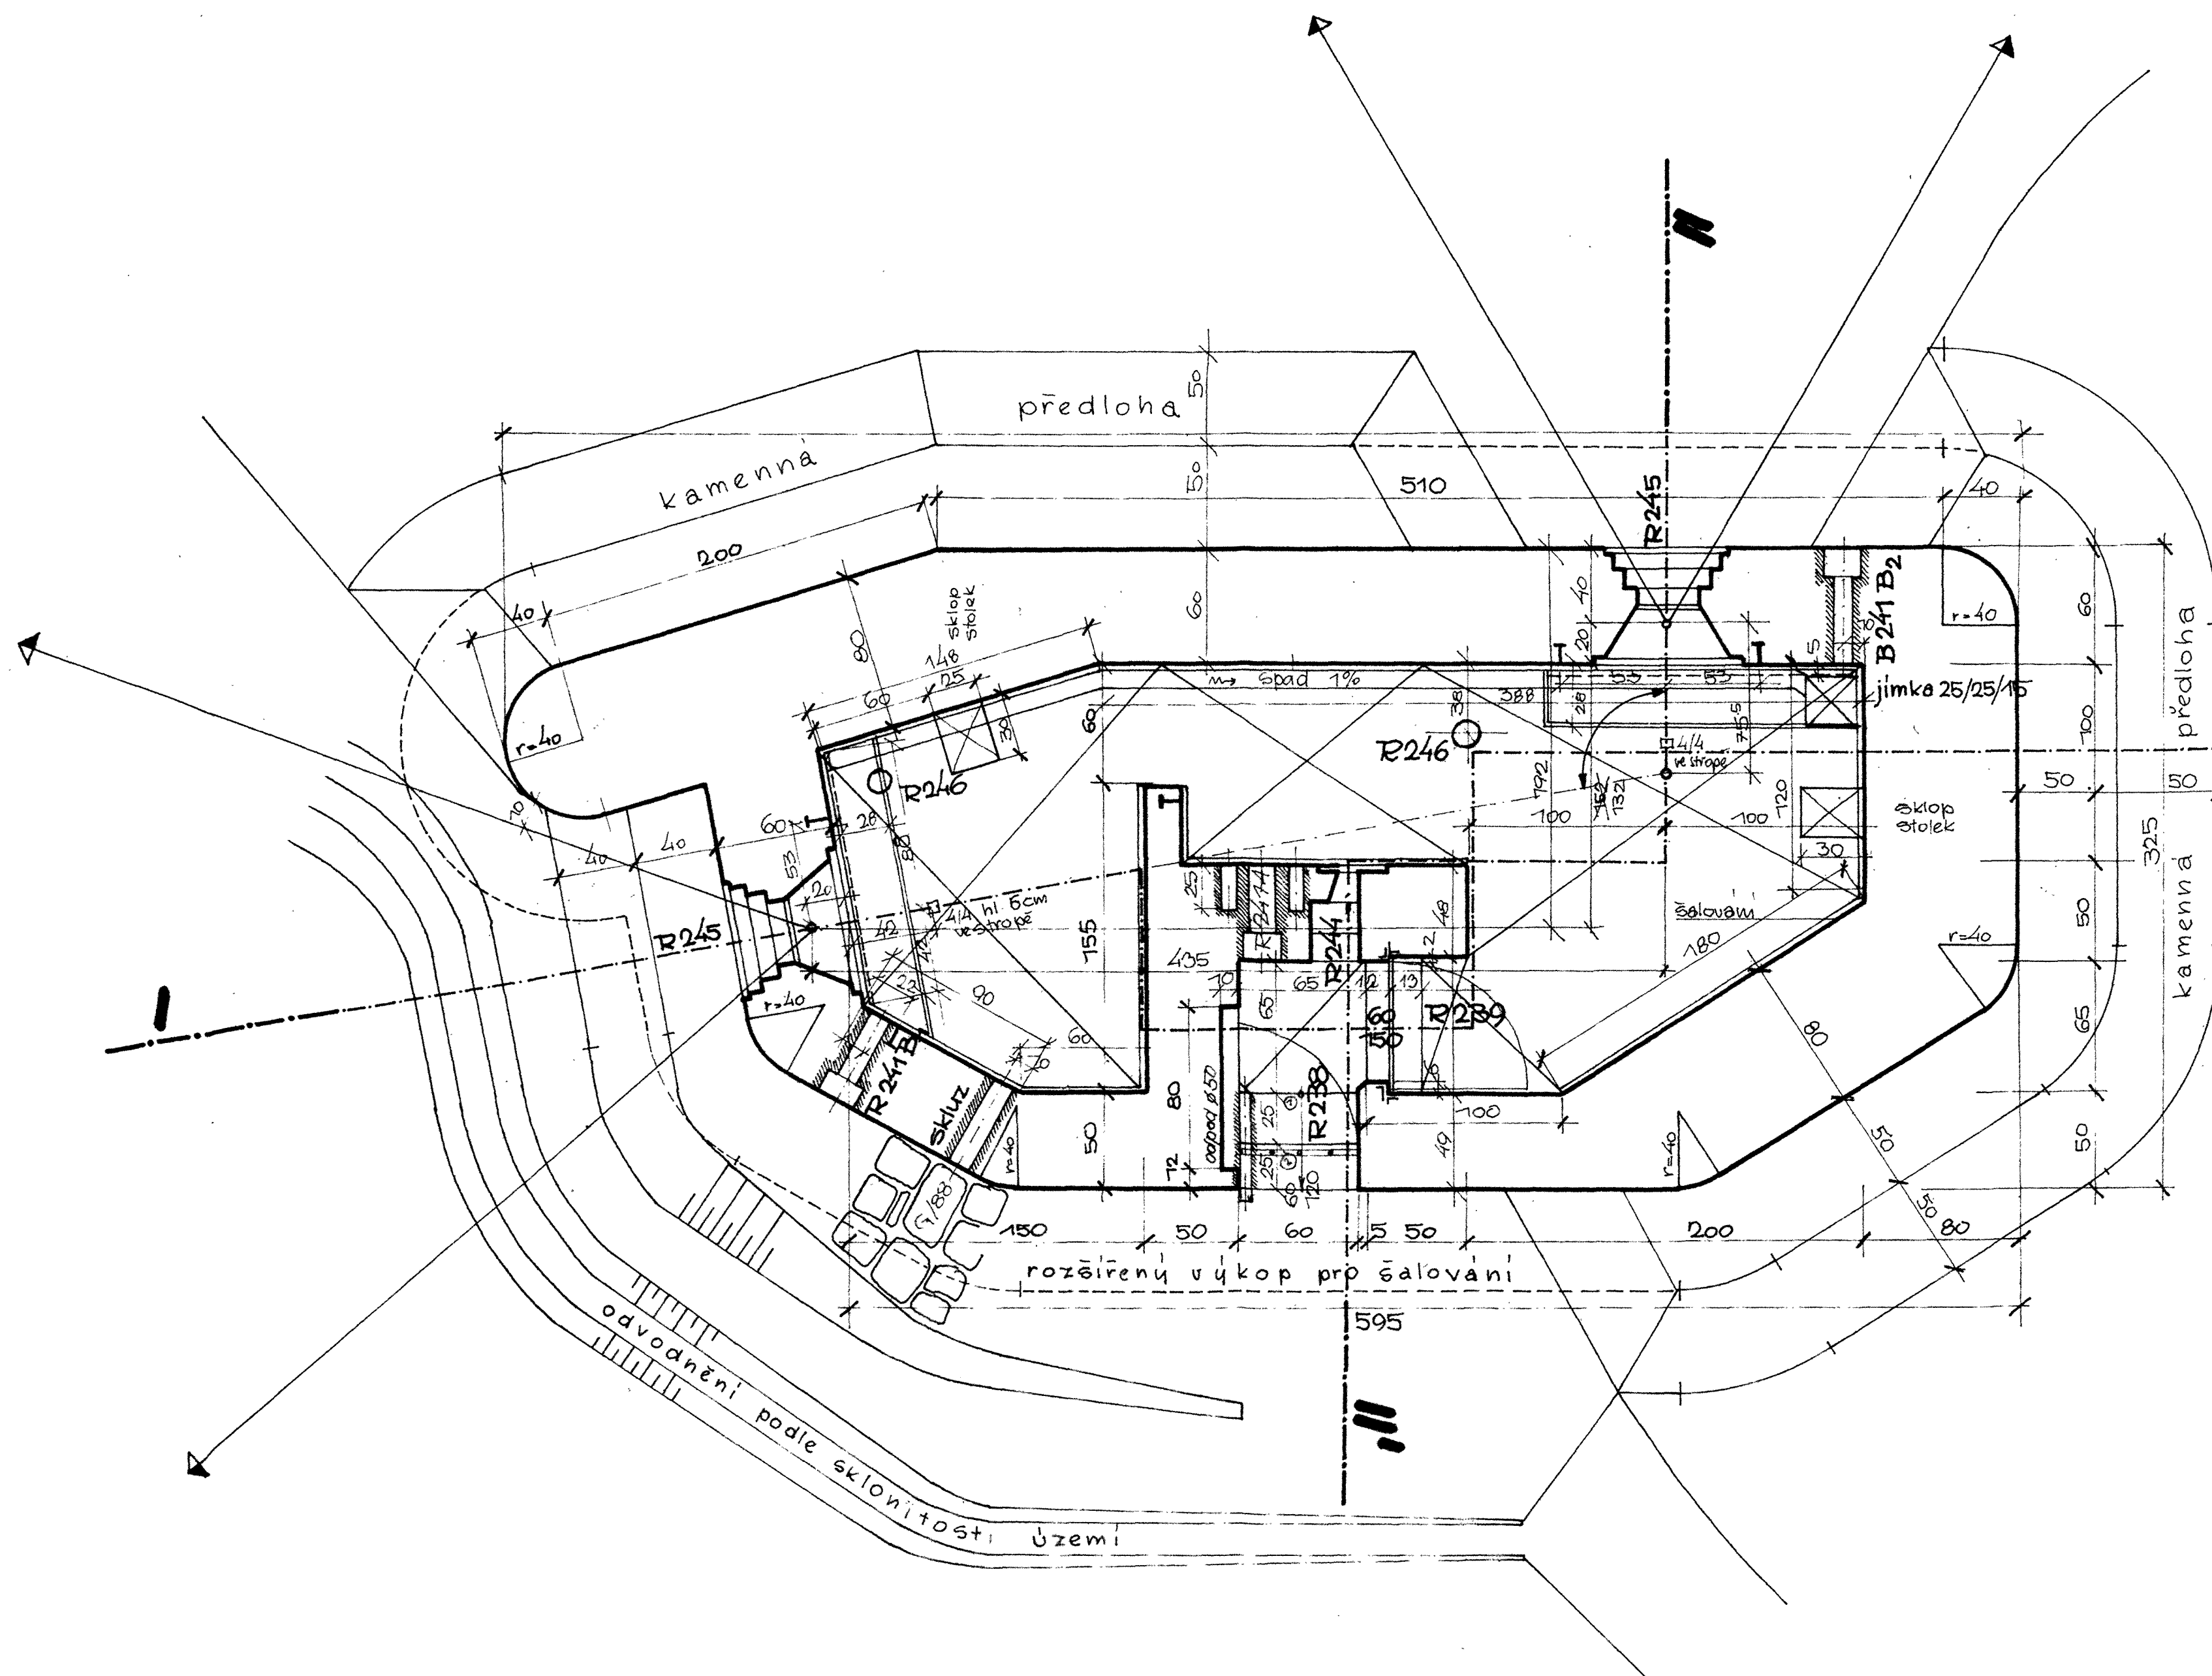

Opřeno podle výkresu č.j. 23294 a 23423
 a 24148/1937.

ing. Černohorský

12.2.37 upr. ing. Haug

M.	1:25	
KRES.	ČERNOHORSKÝ	B2 rovný 100
TUŠ	ŠENBERK	POLÍRNÍ PLÁN
	12.2.1937	PO 11