


VE SMYSLU VÝNOSU Č.J. 23423/1937 PLATÍ I PRO TYP "D2".

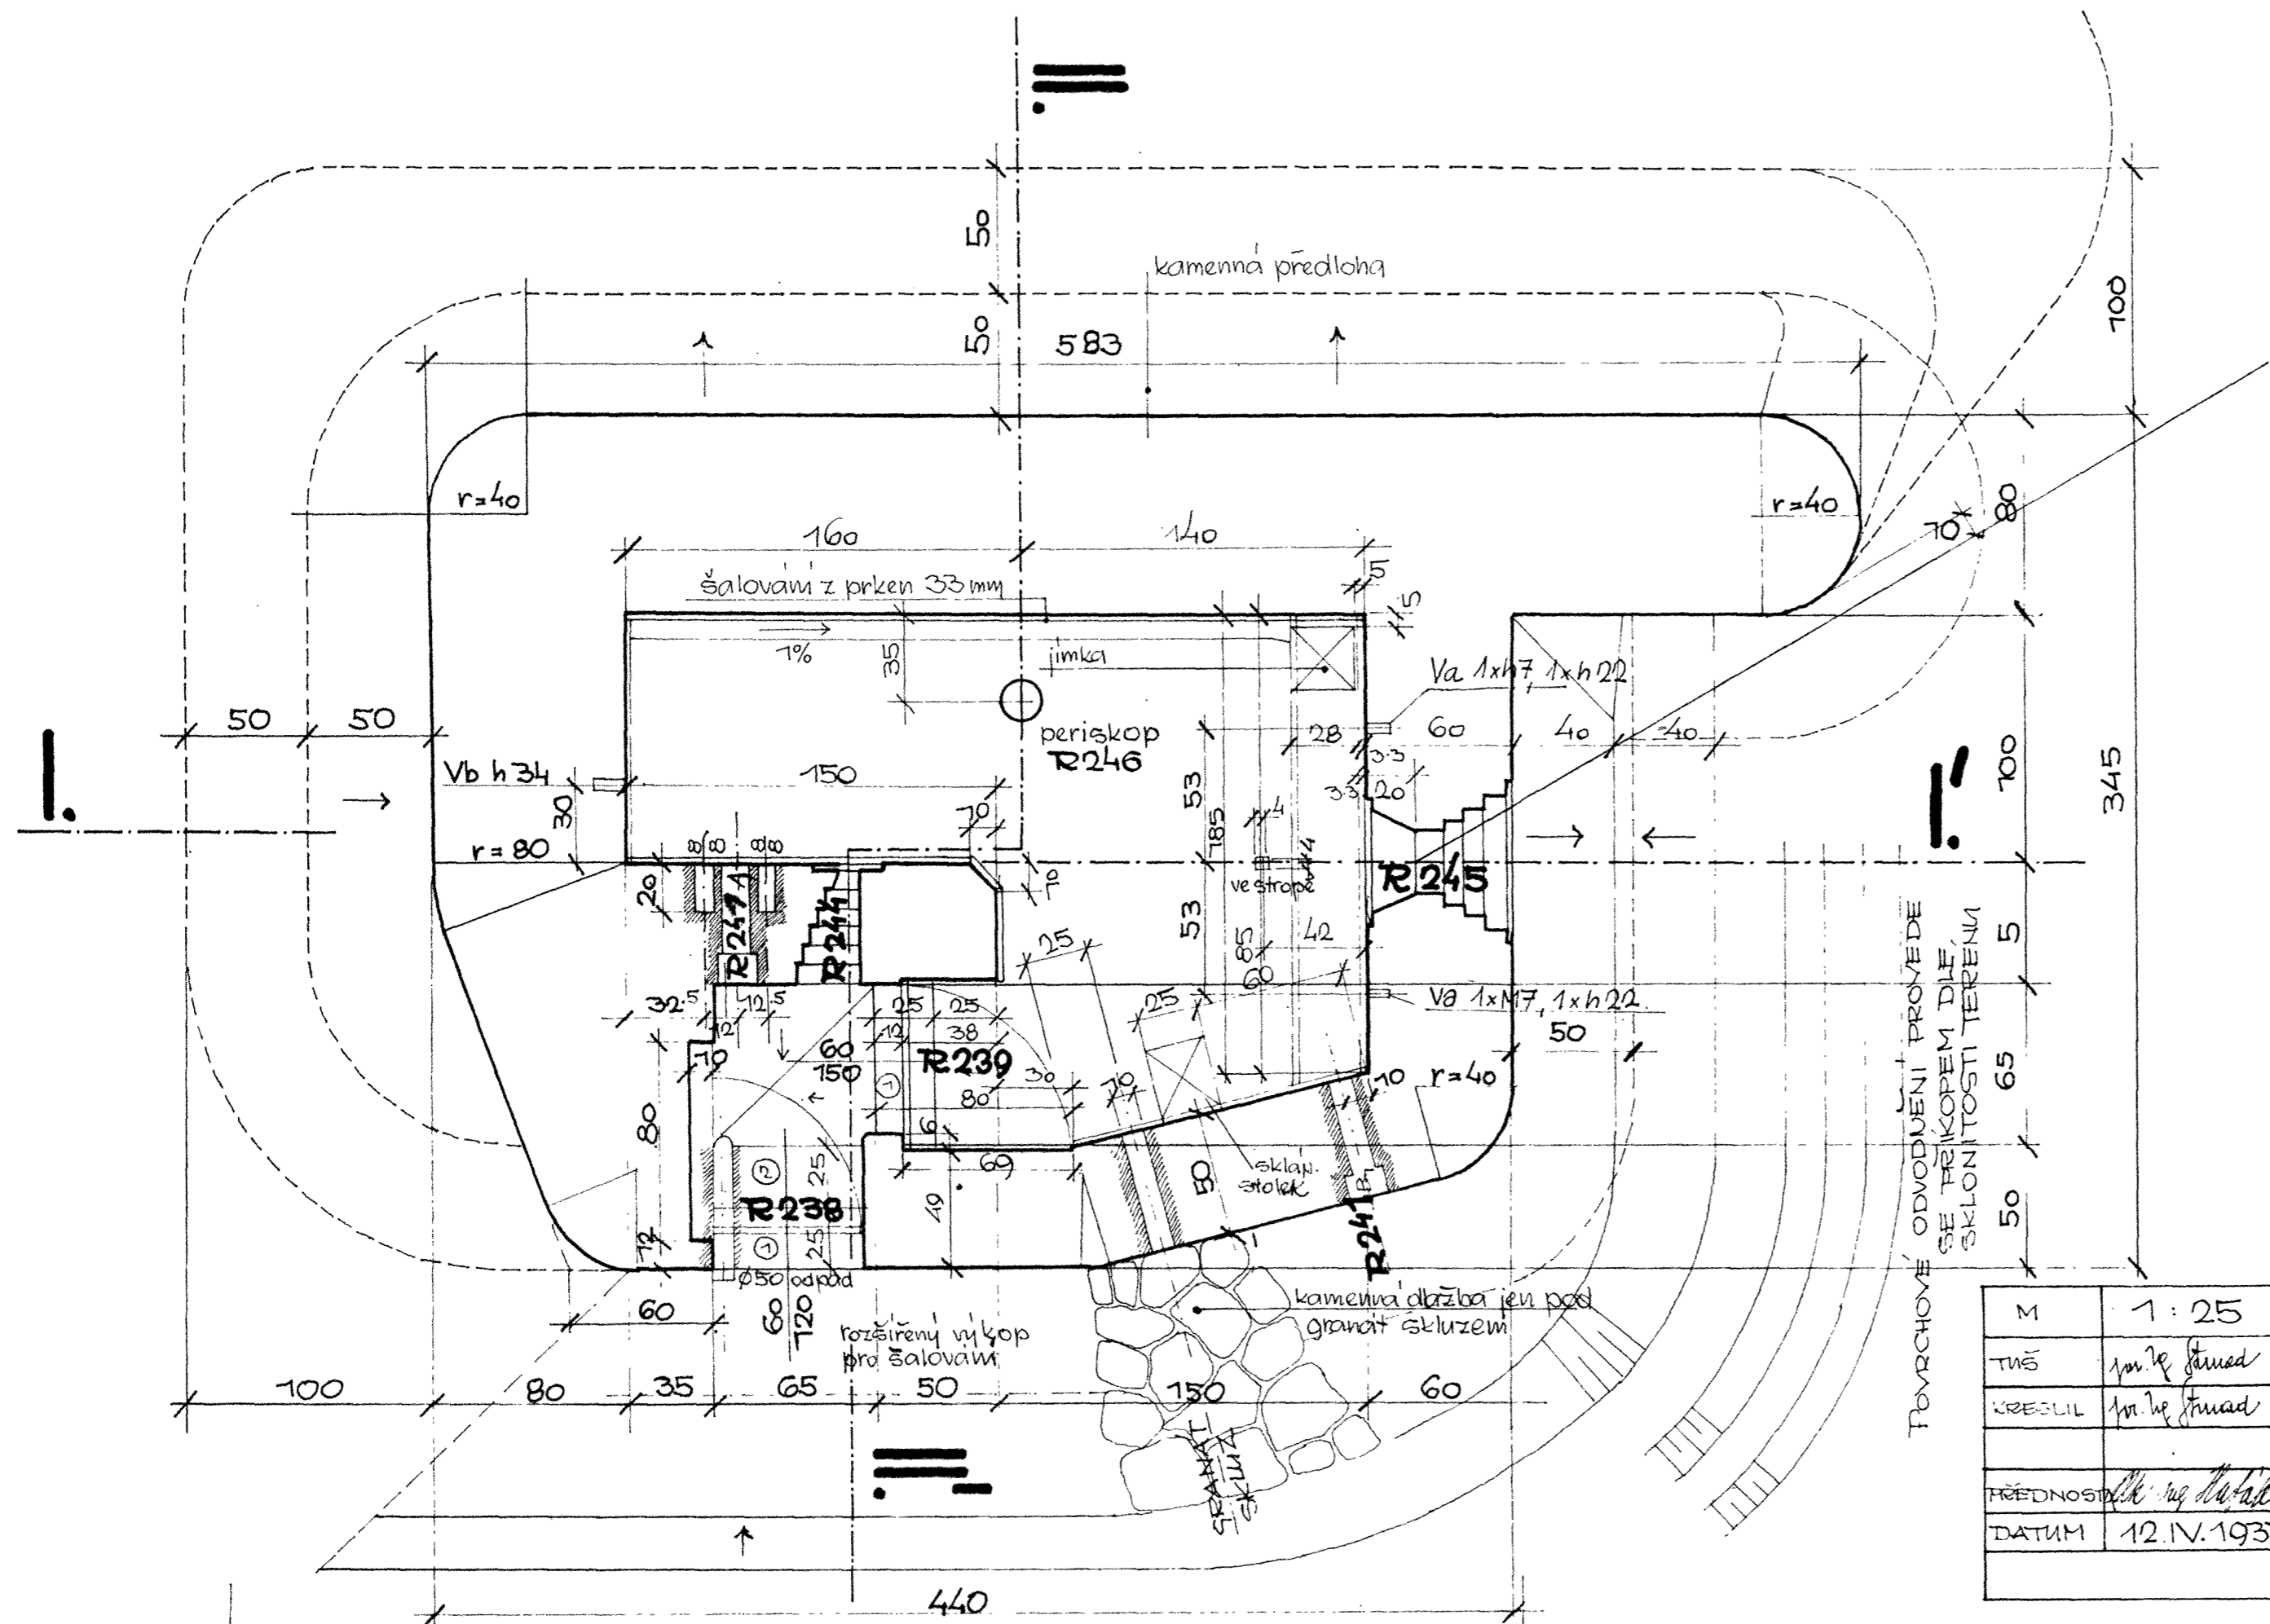

POVRCHOVÉ ODVODNĚNÍ PROVEDE SE PŘÍKOPEM DLE SKLONITOSTI TERÉNU

|           |               |       |                  |
|-----------|---------------|-------|------------------|
| M         | 1:25          |       | 735 x 297 = 0.22 |
| TVAŘ      | Jan. J. Štuml |       | NÁZEV ČELKU      |
| KRESLIL   | Jan. J. Štuml |       | <b>D1</b>        |
| PŘEDNOSTI | Jan. J. Štuml |       | NÁZEV VÝKRESU    |
| DATUM     | 12. IV. 1937  |       | <b>PŮDORYS</b>   |
|           |               | II. b | ZNAČKA ČV        |
|           |               |       | <b>PO 11</b>     |