



ŘEZ I-I'

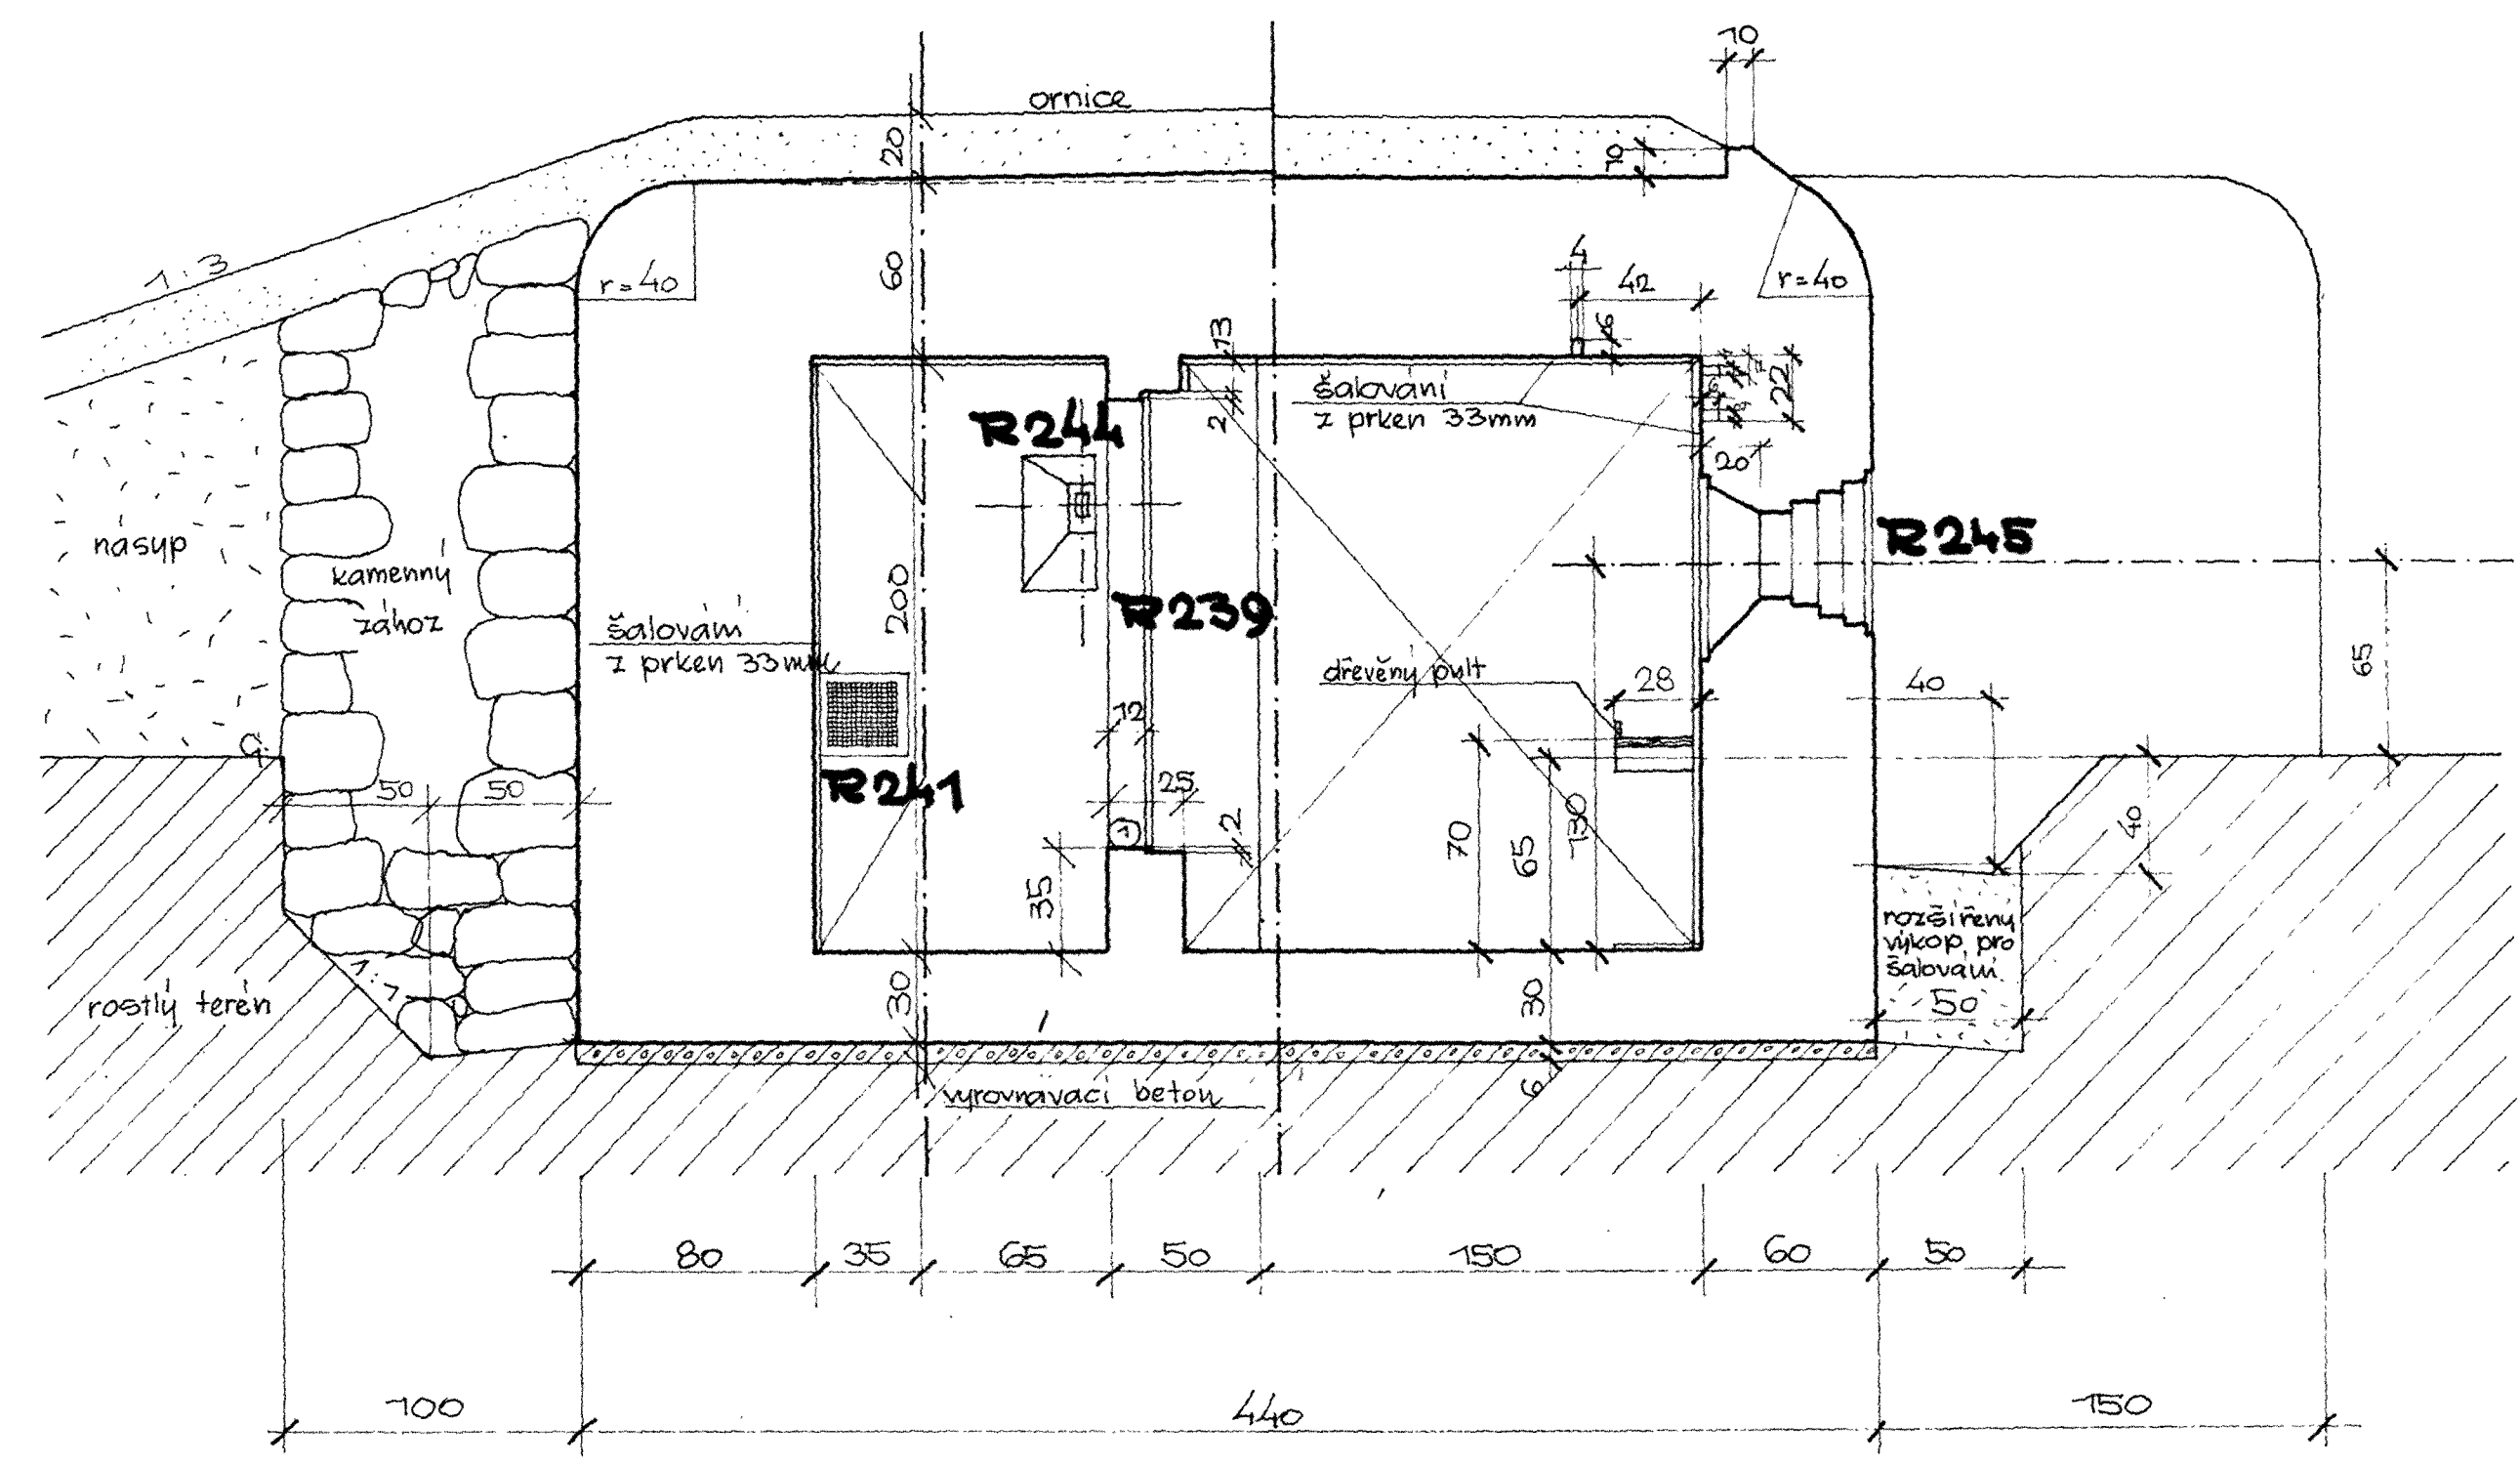

ŘEZ II-II'

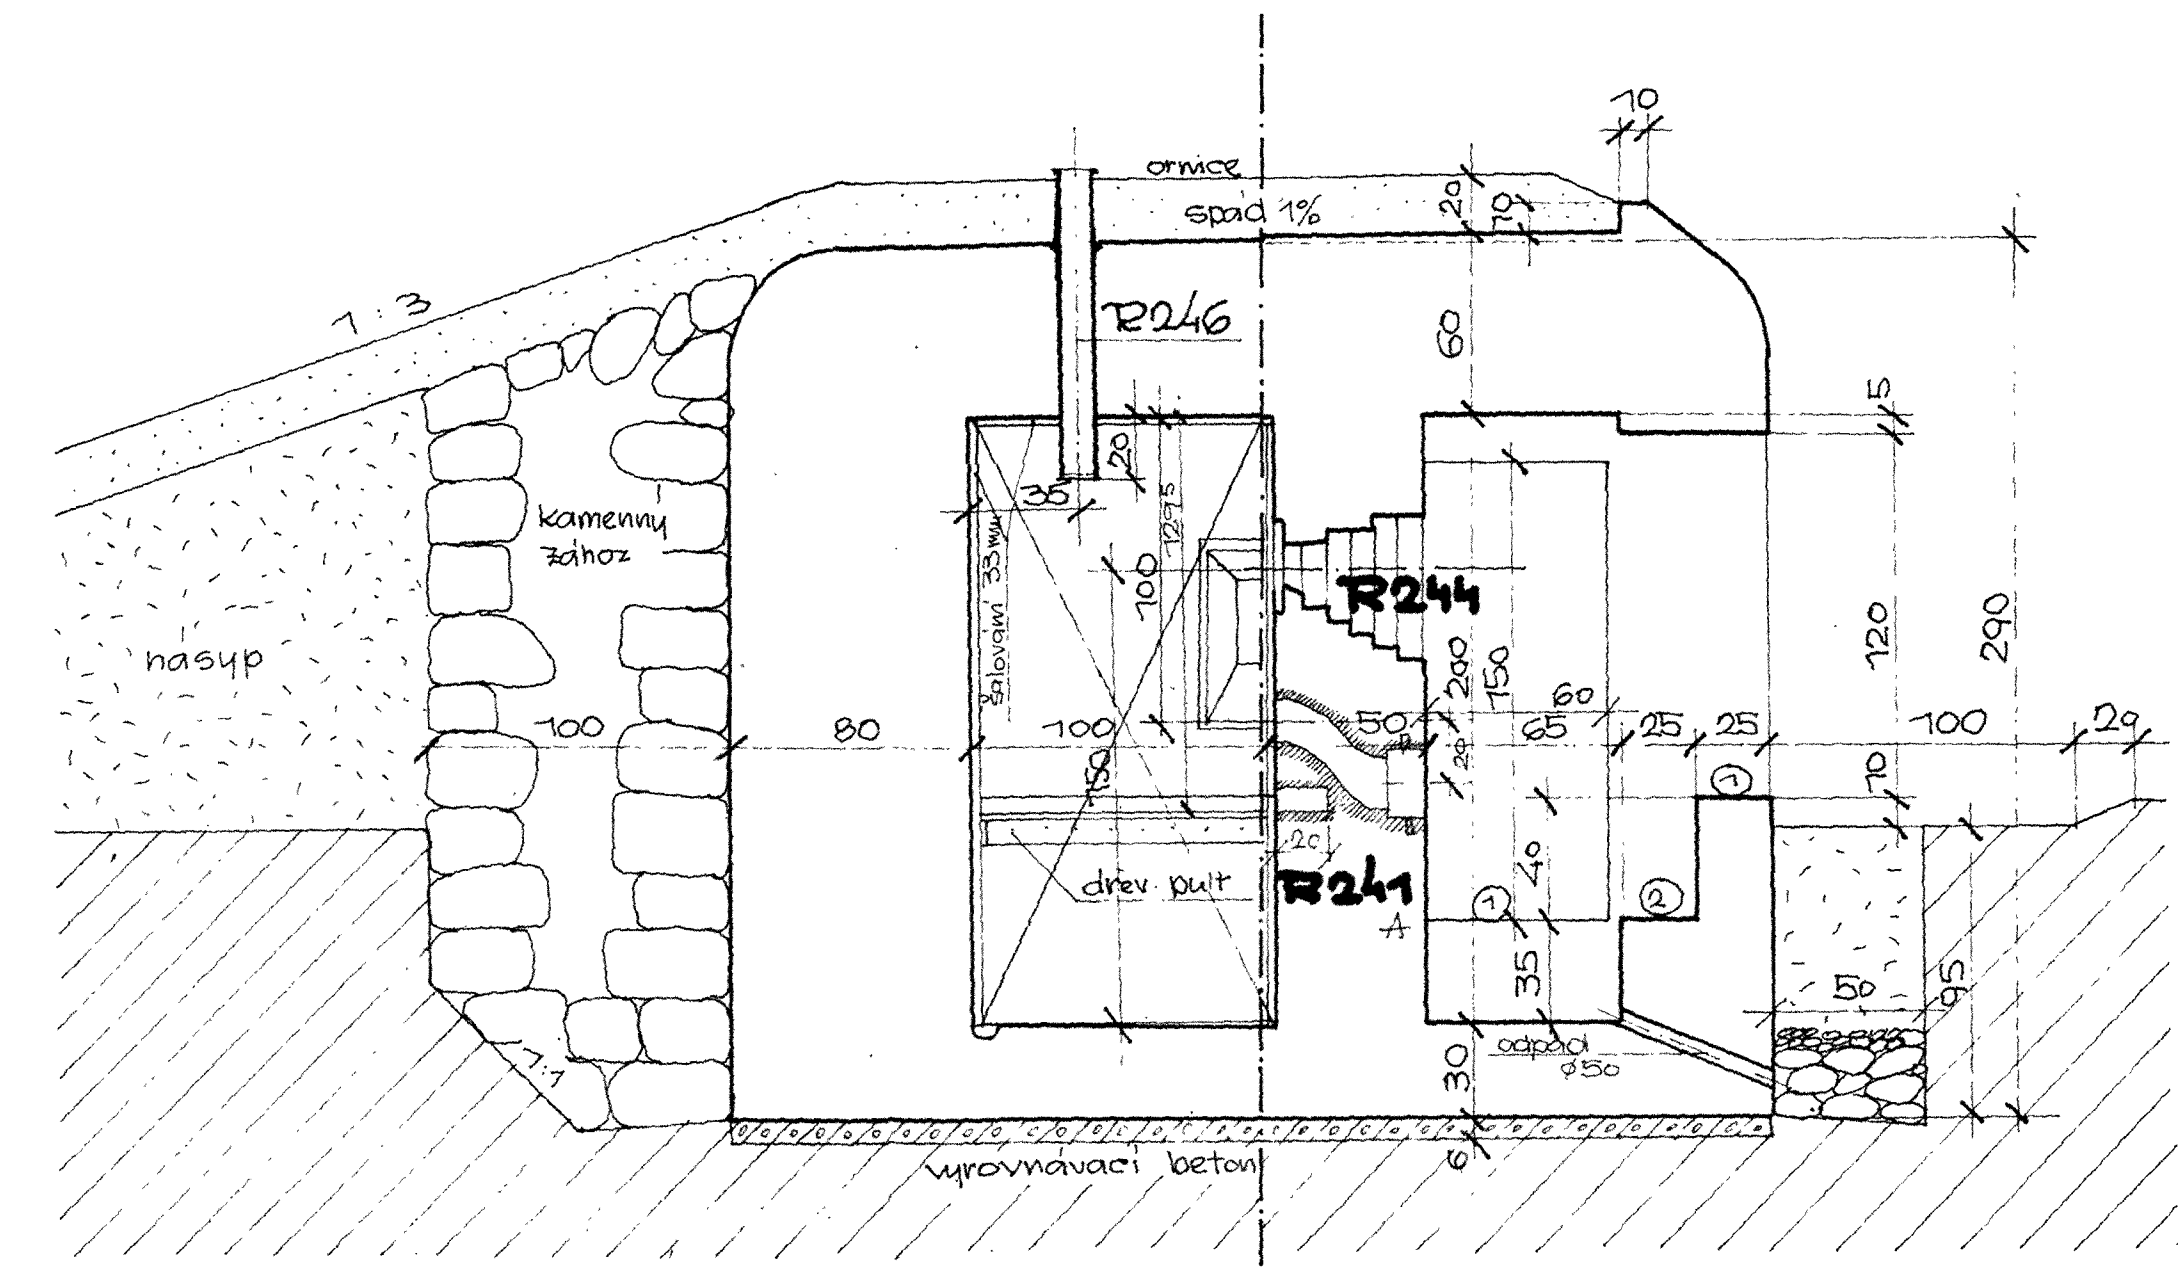

M	1:25		NAZEV CELKU
	<i>Janed</i>		D1
	<i>Janed</i>		ŘEZY
	<i>Plk. Ing. M. Štábl</i>		č. v.
	12. IV. 1937		PO 12
		11. b	