



1 - I'

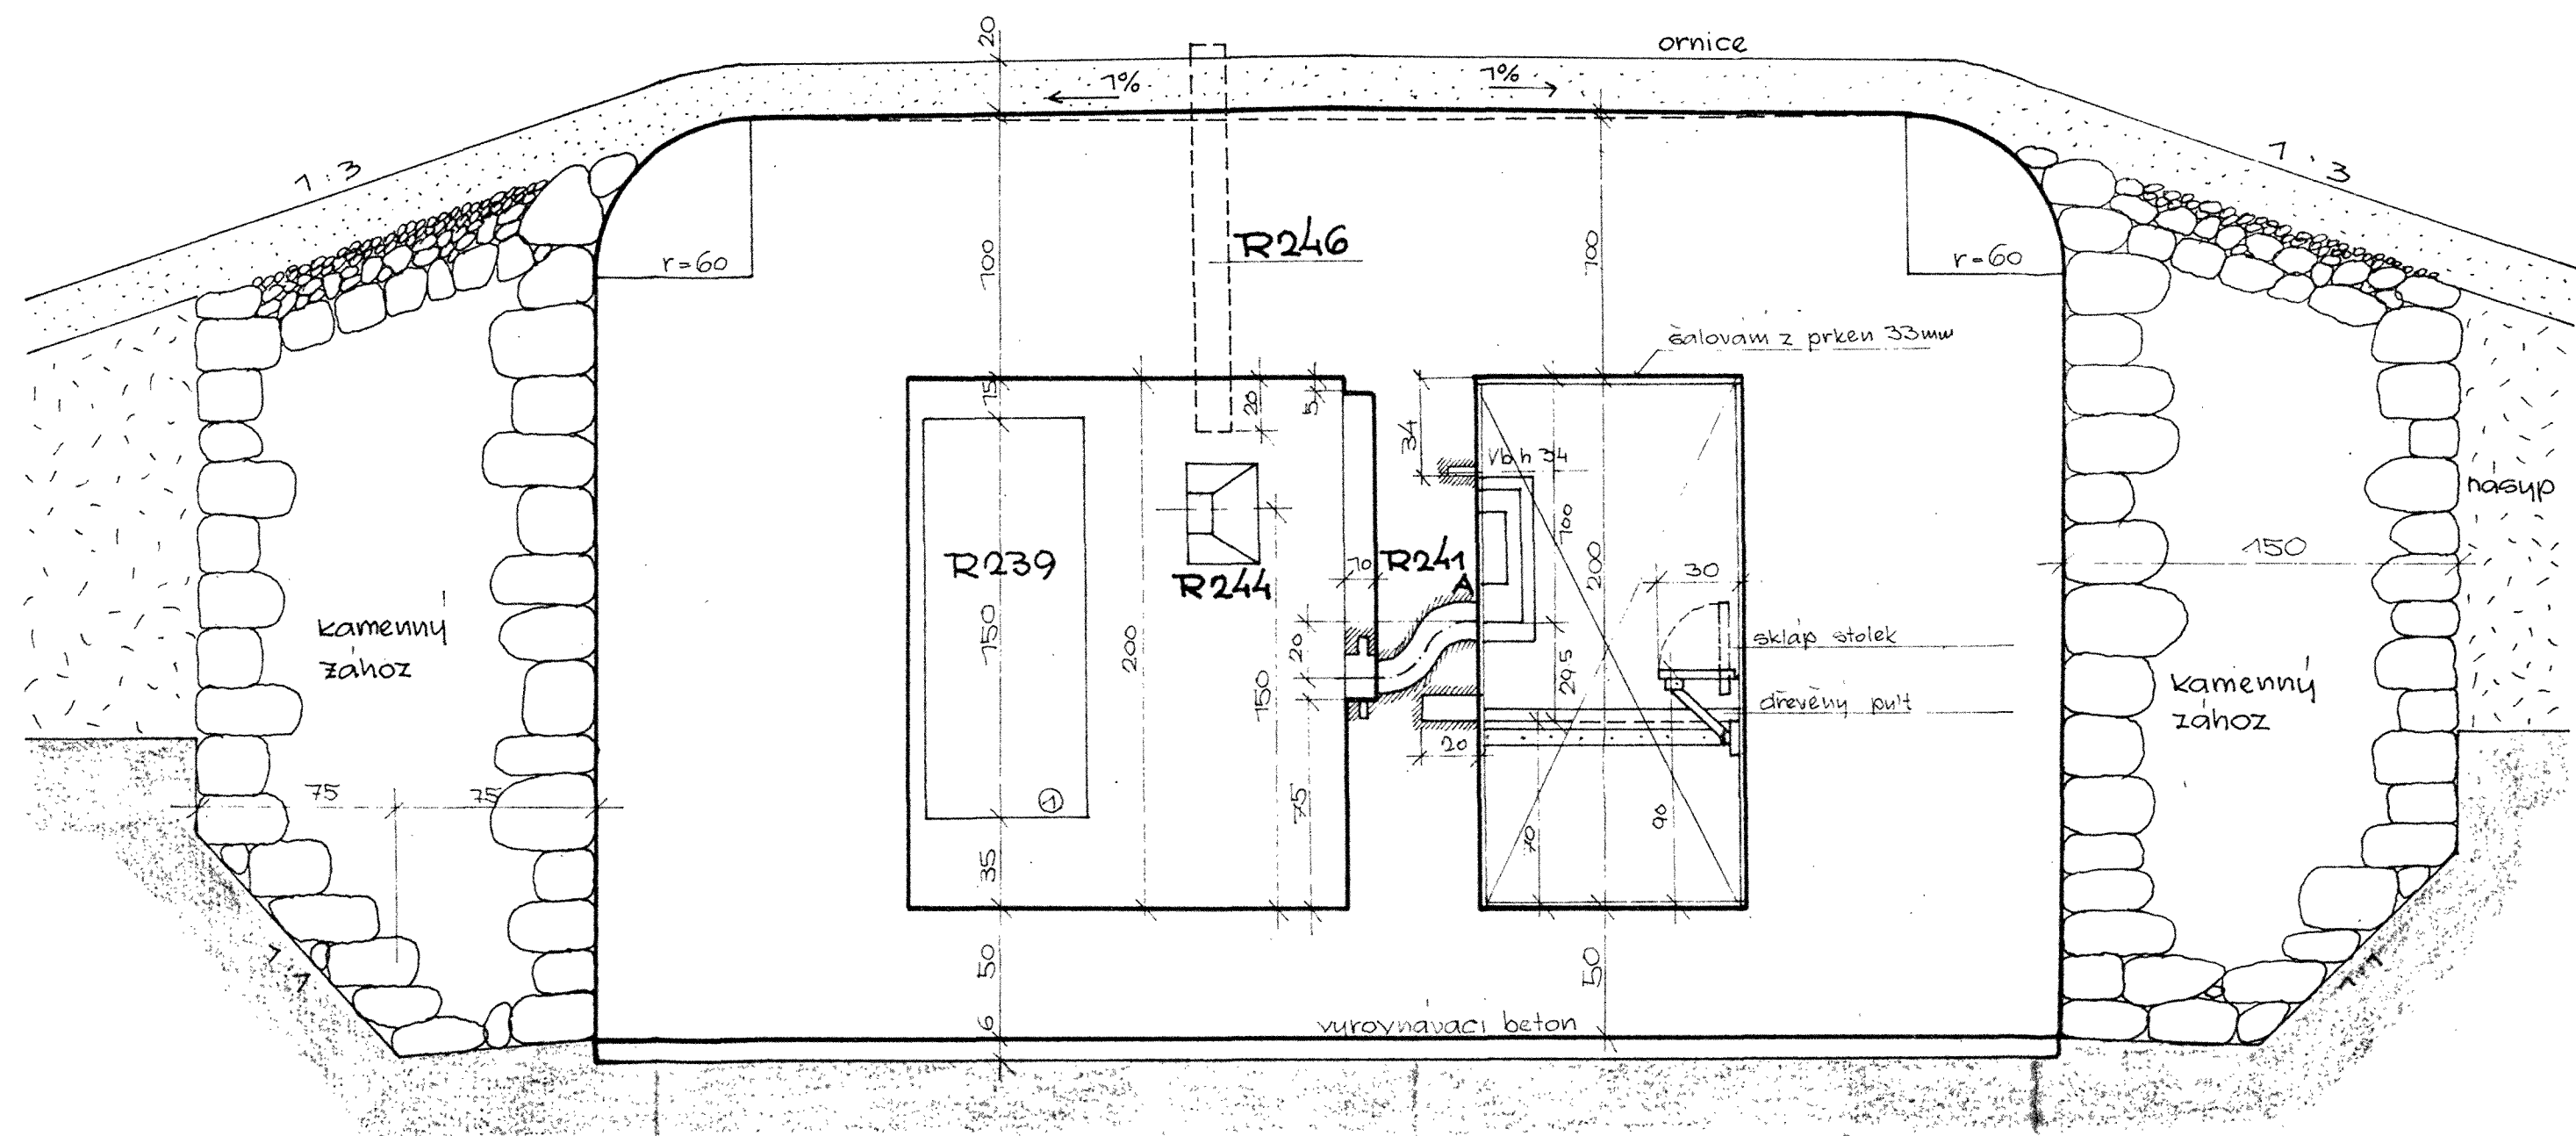

II - II'

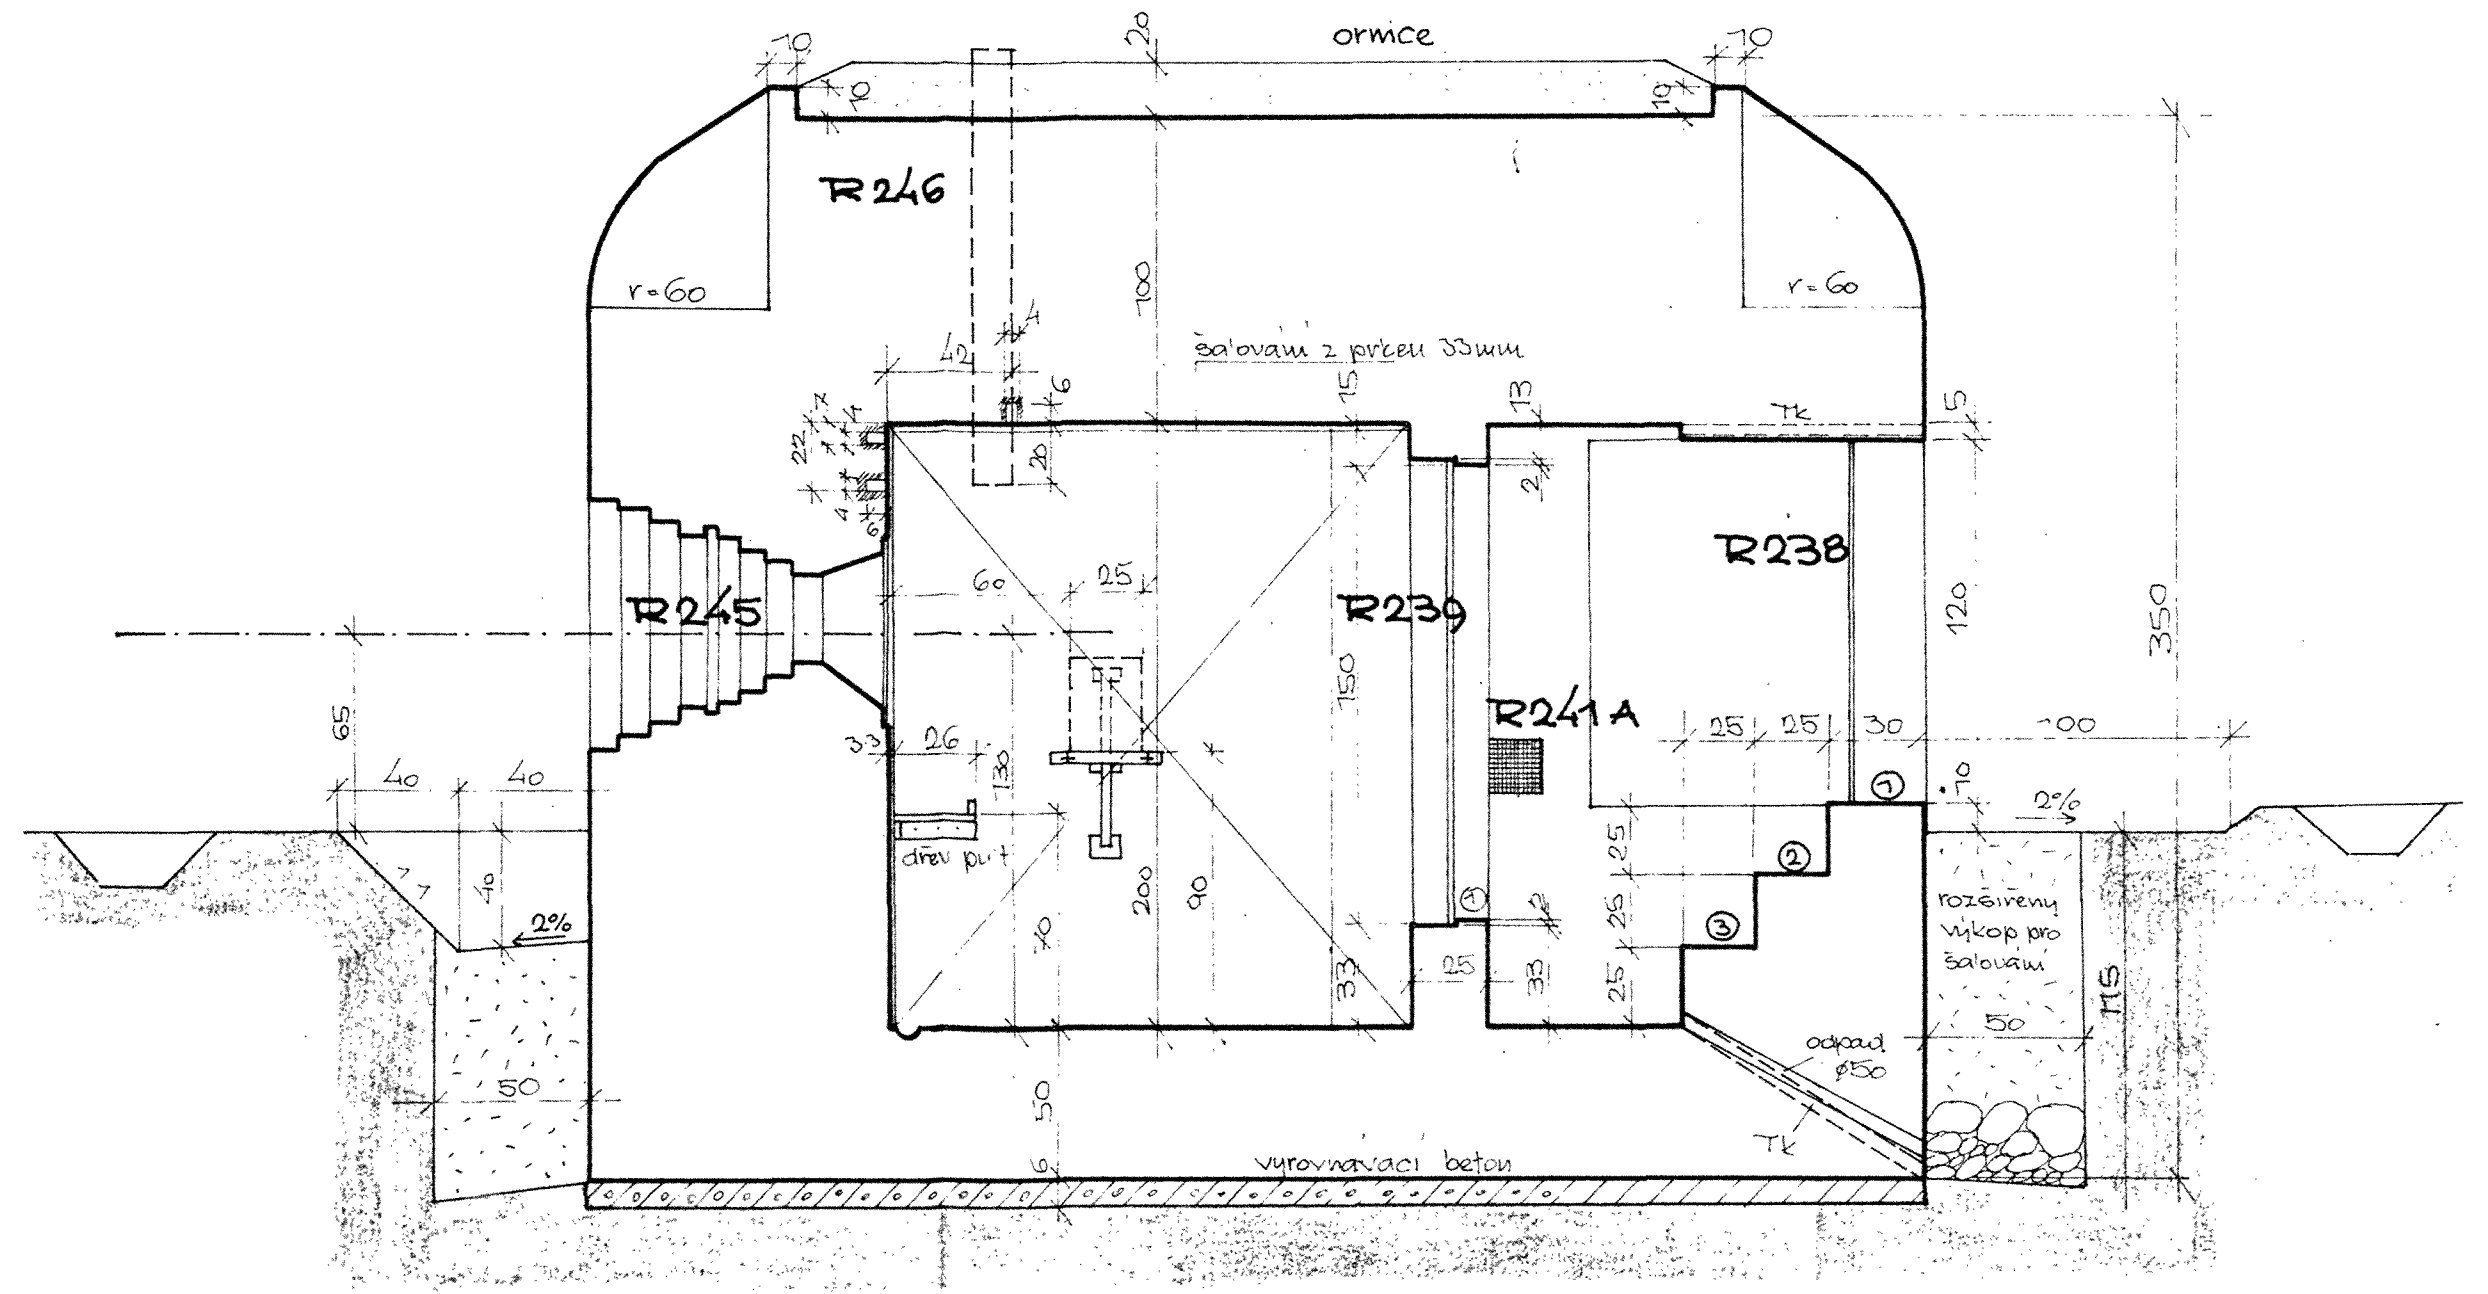

TK ≡ trubka bezesva ø 44,5 x 2,5
(pro telefontní kabel)

M	1:25		
	Musil Prant		E zesílený
			ŘEZY
	3.V.1937		PO 12
		ll.b	