
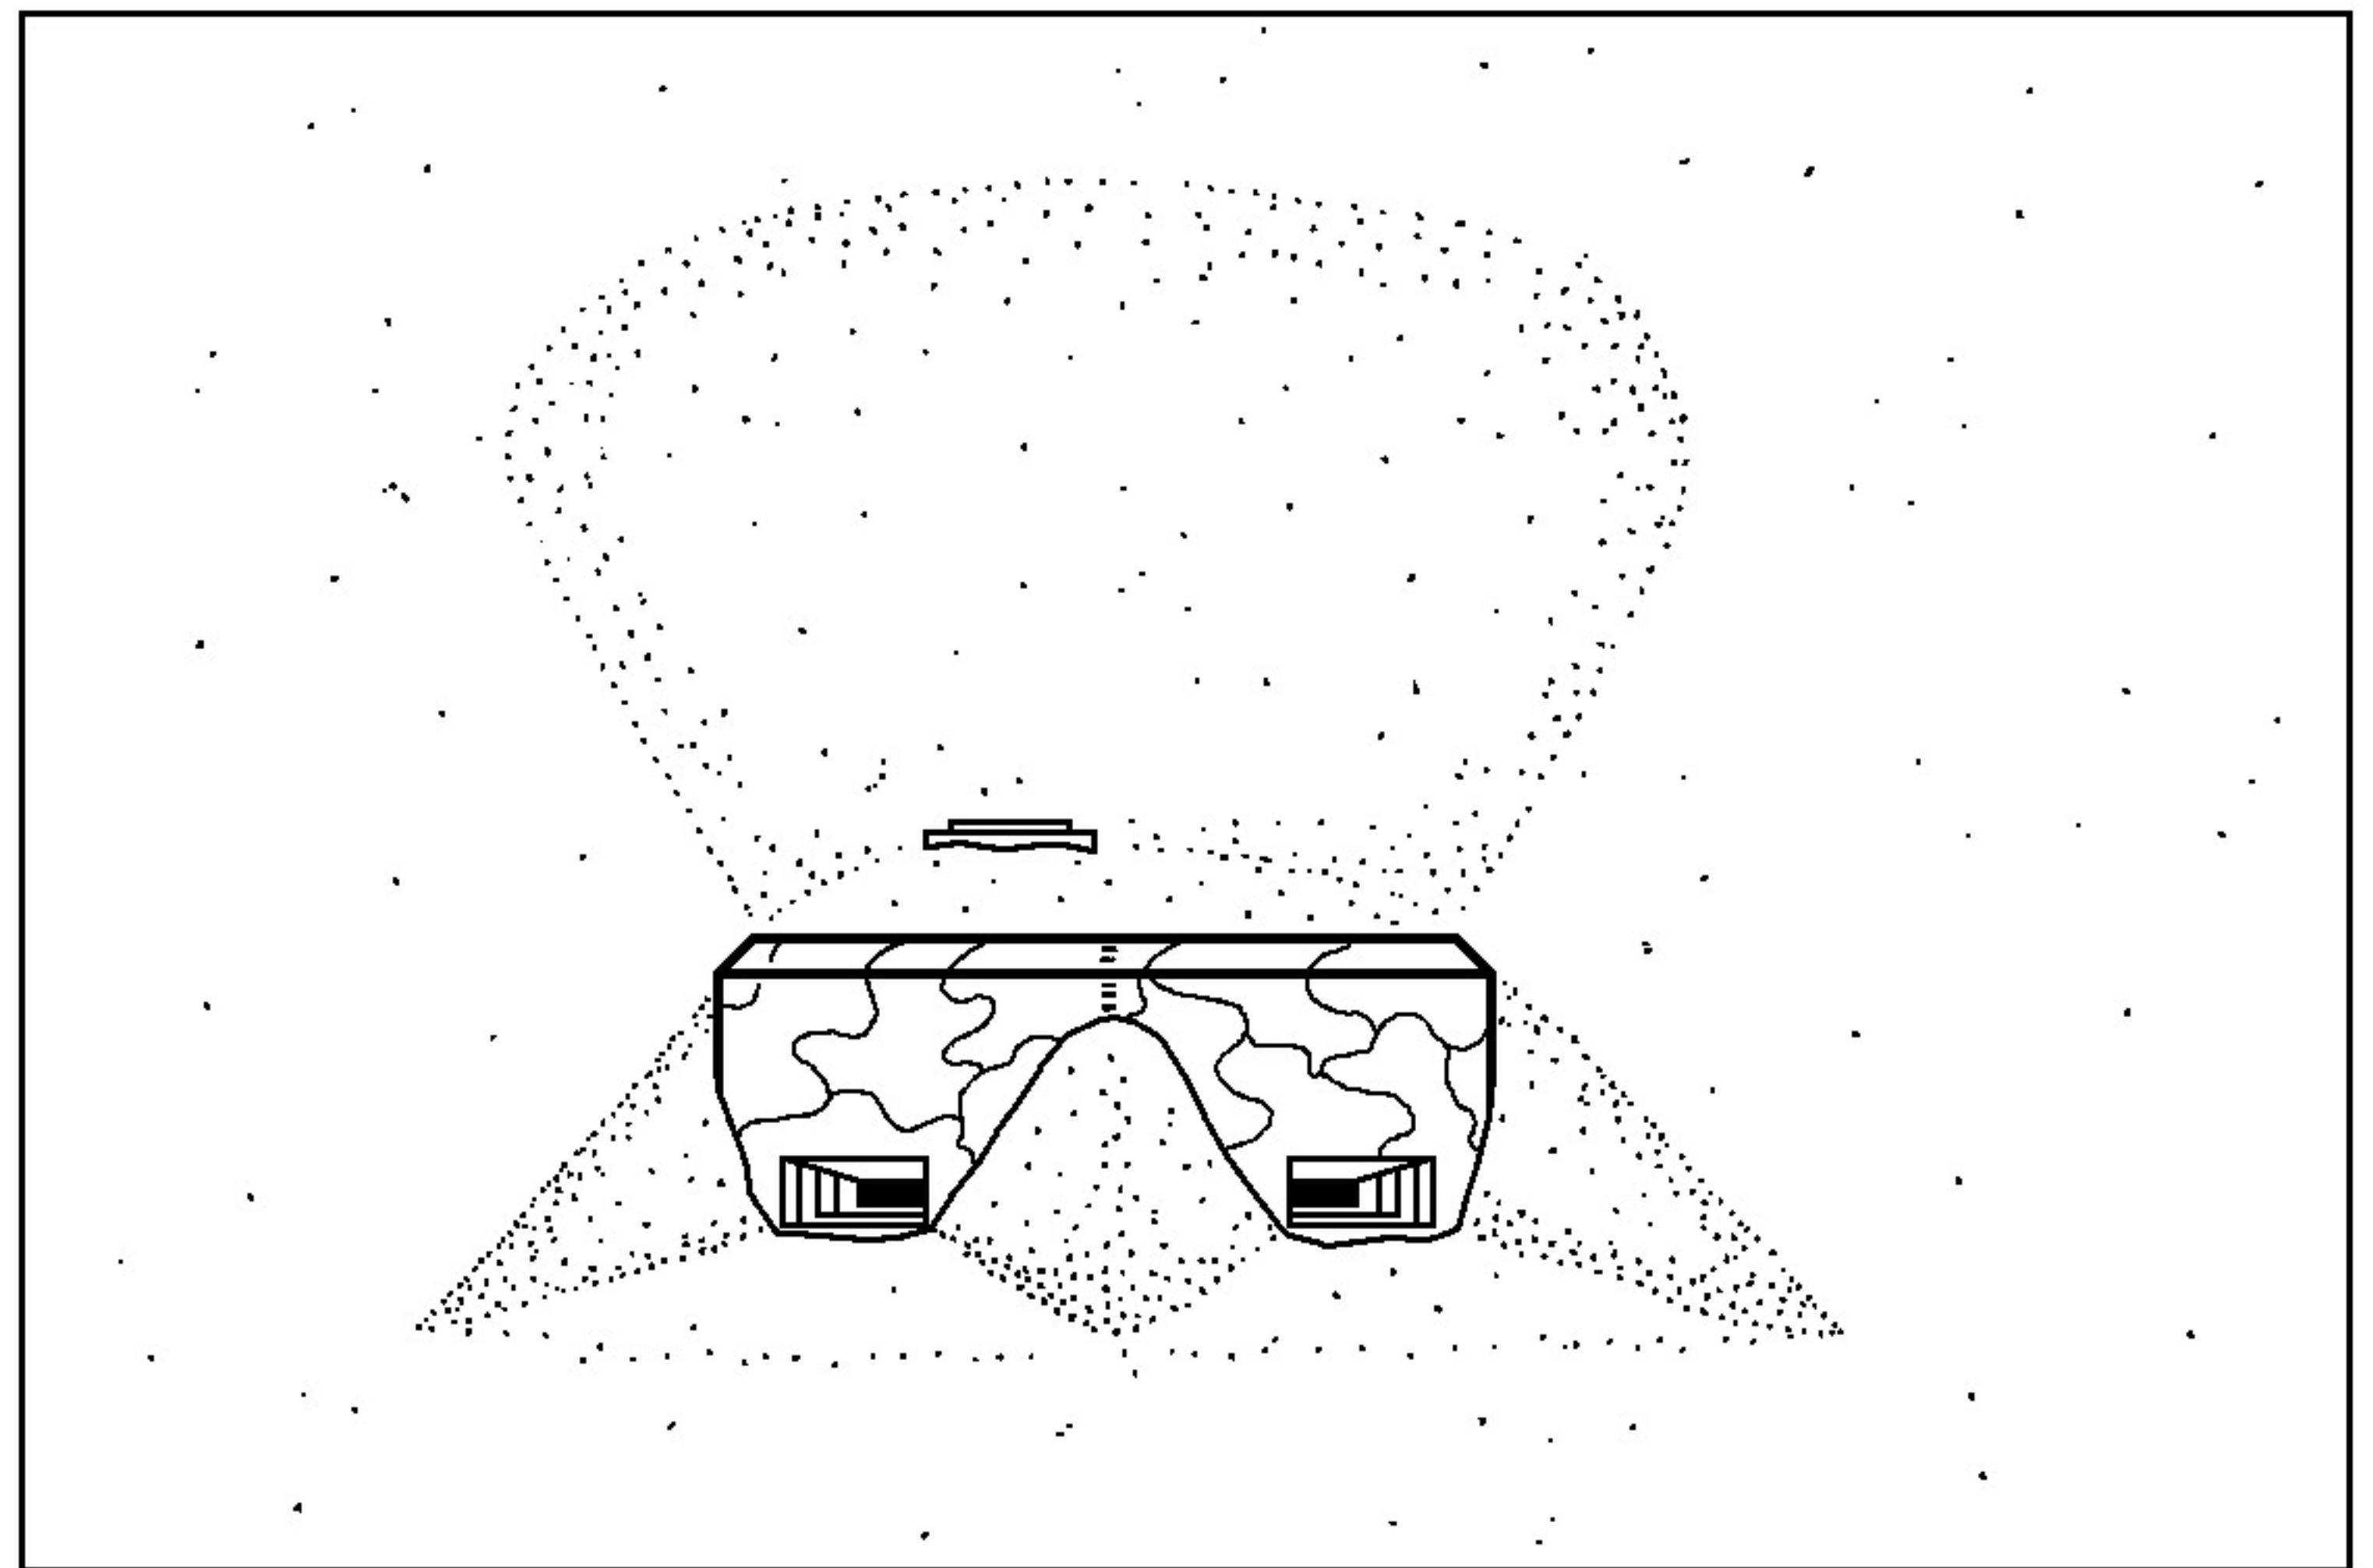
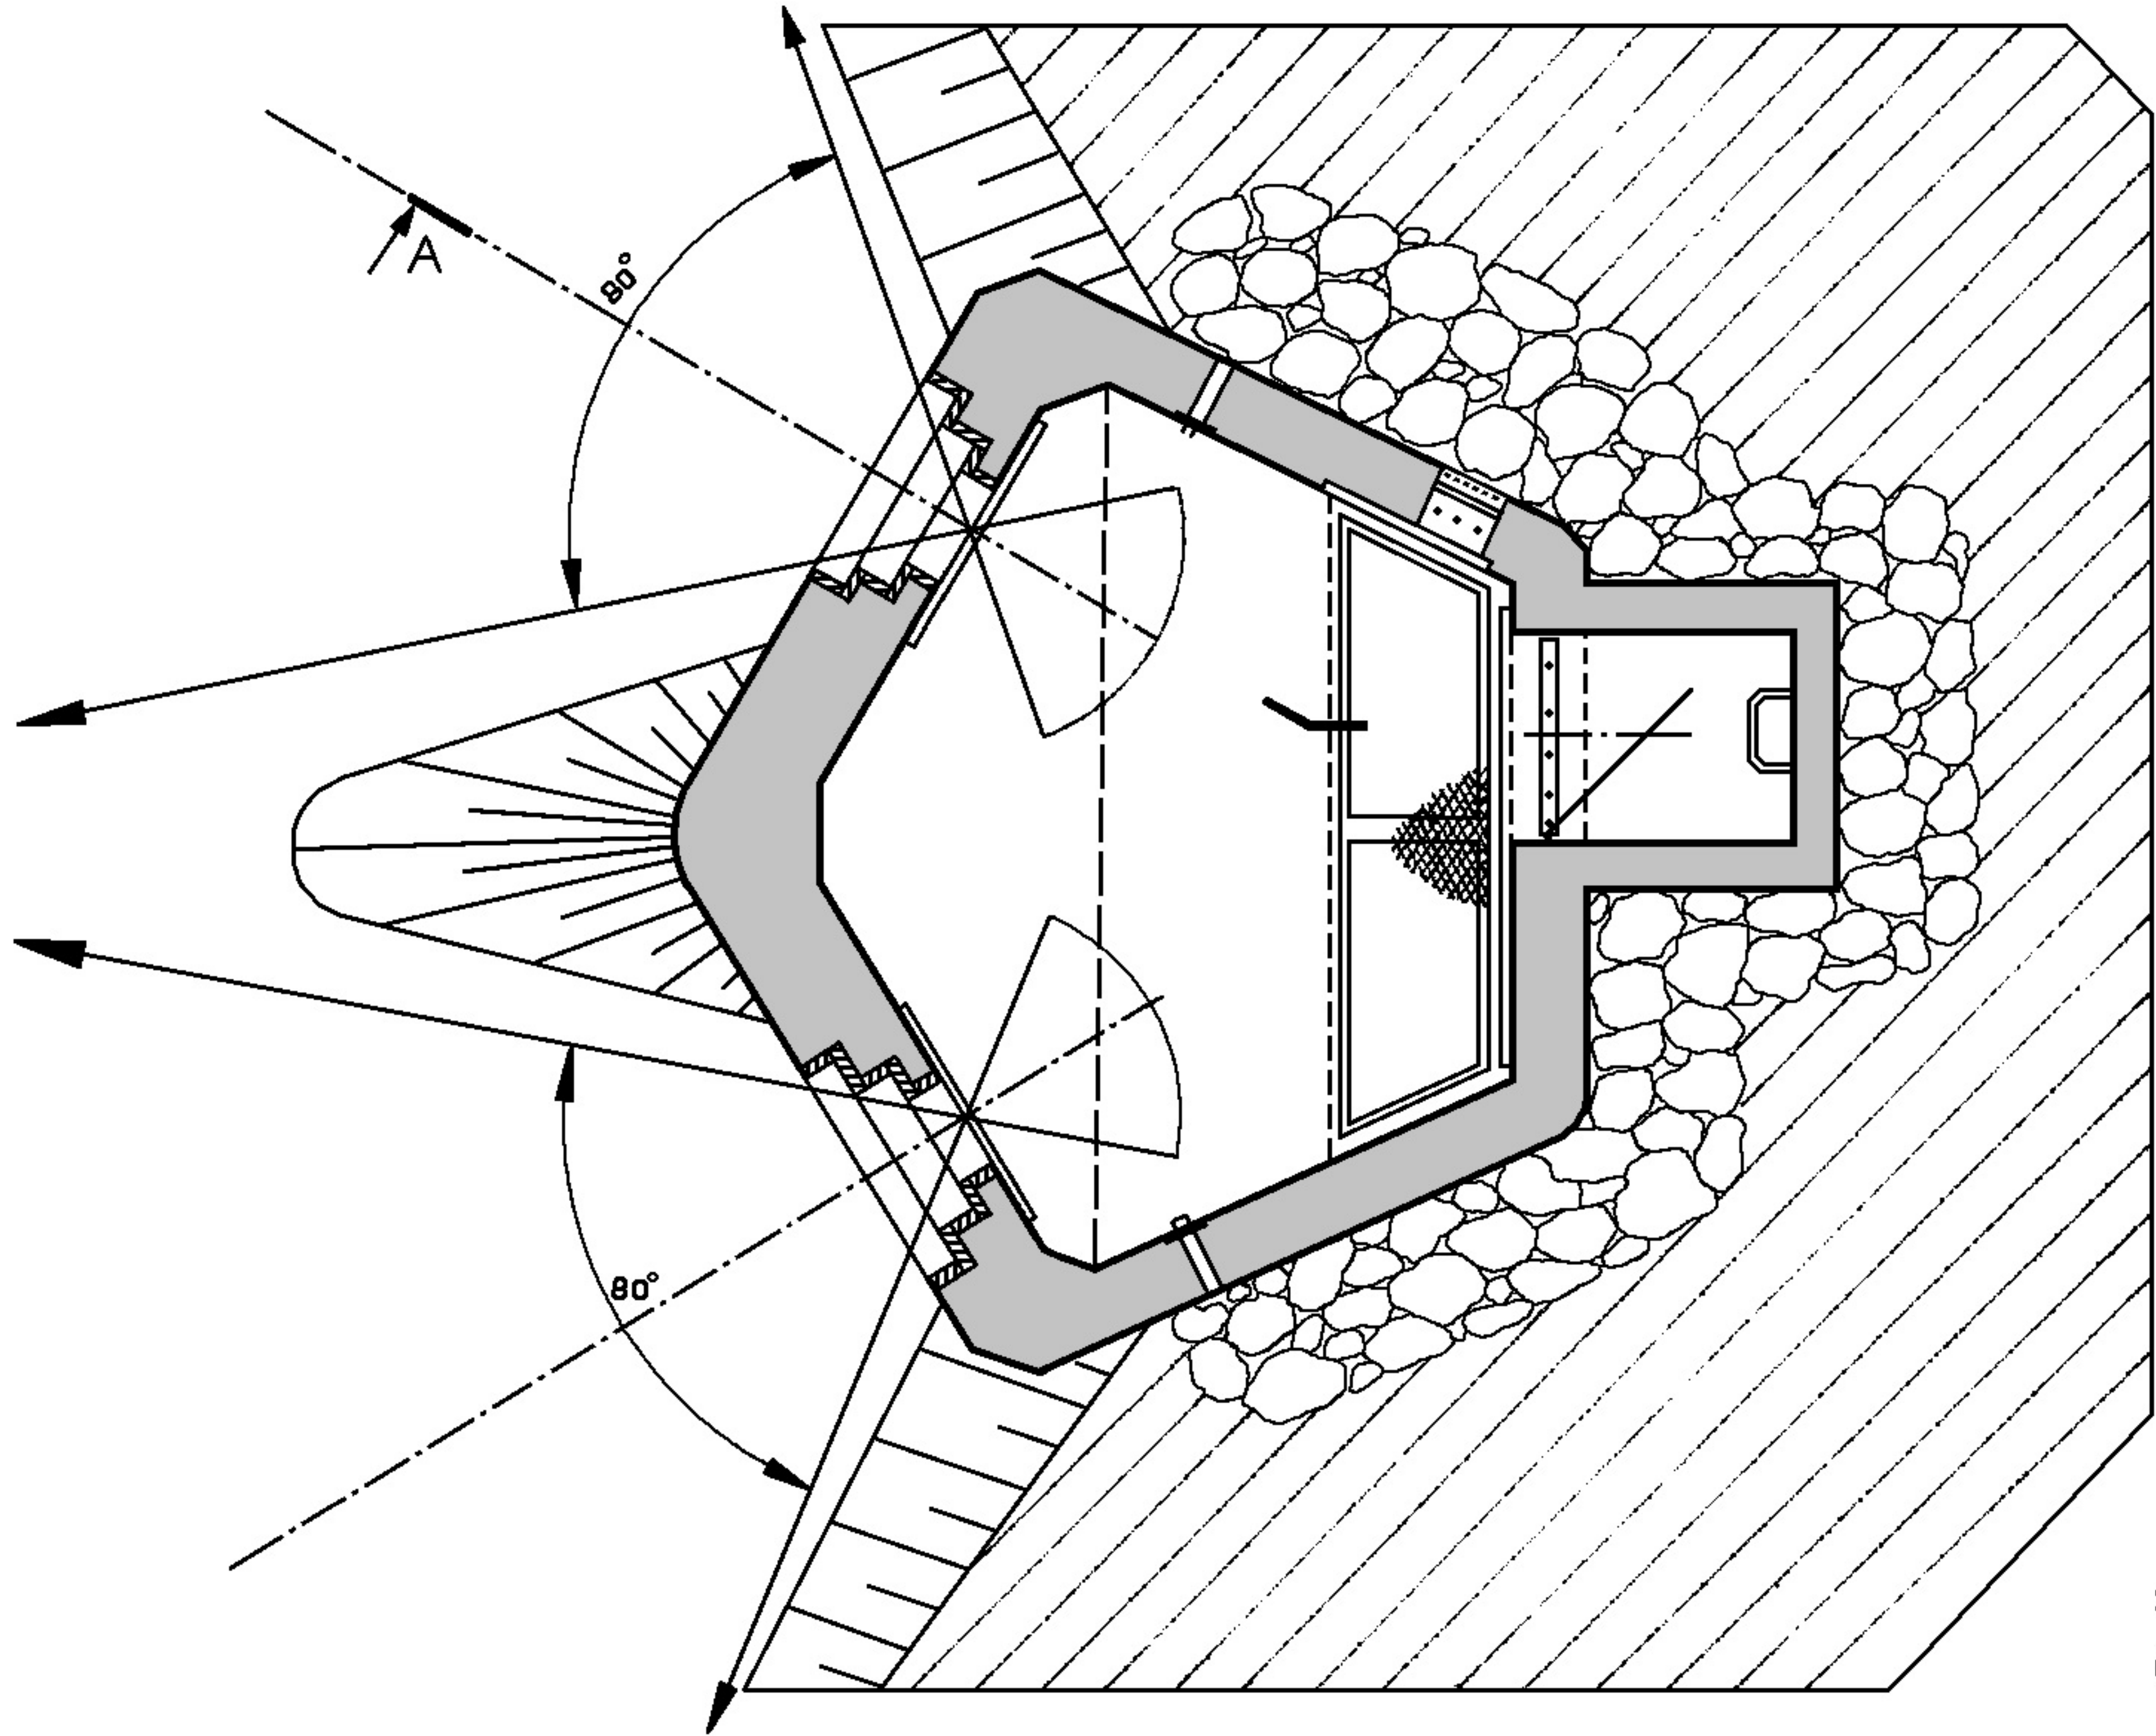
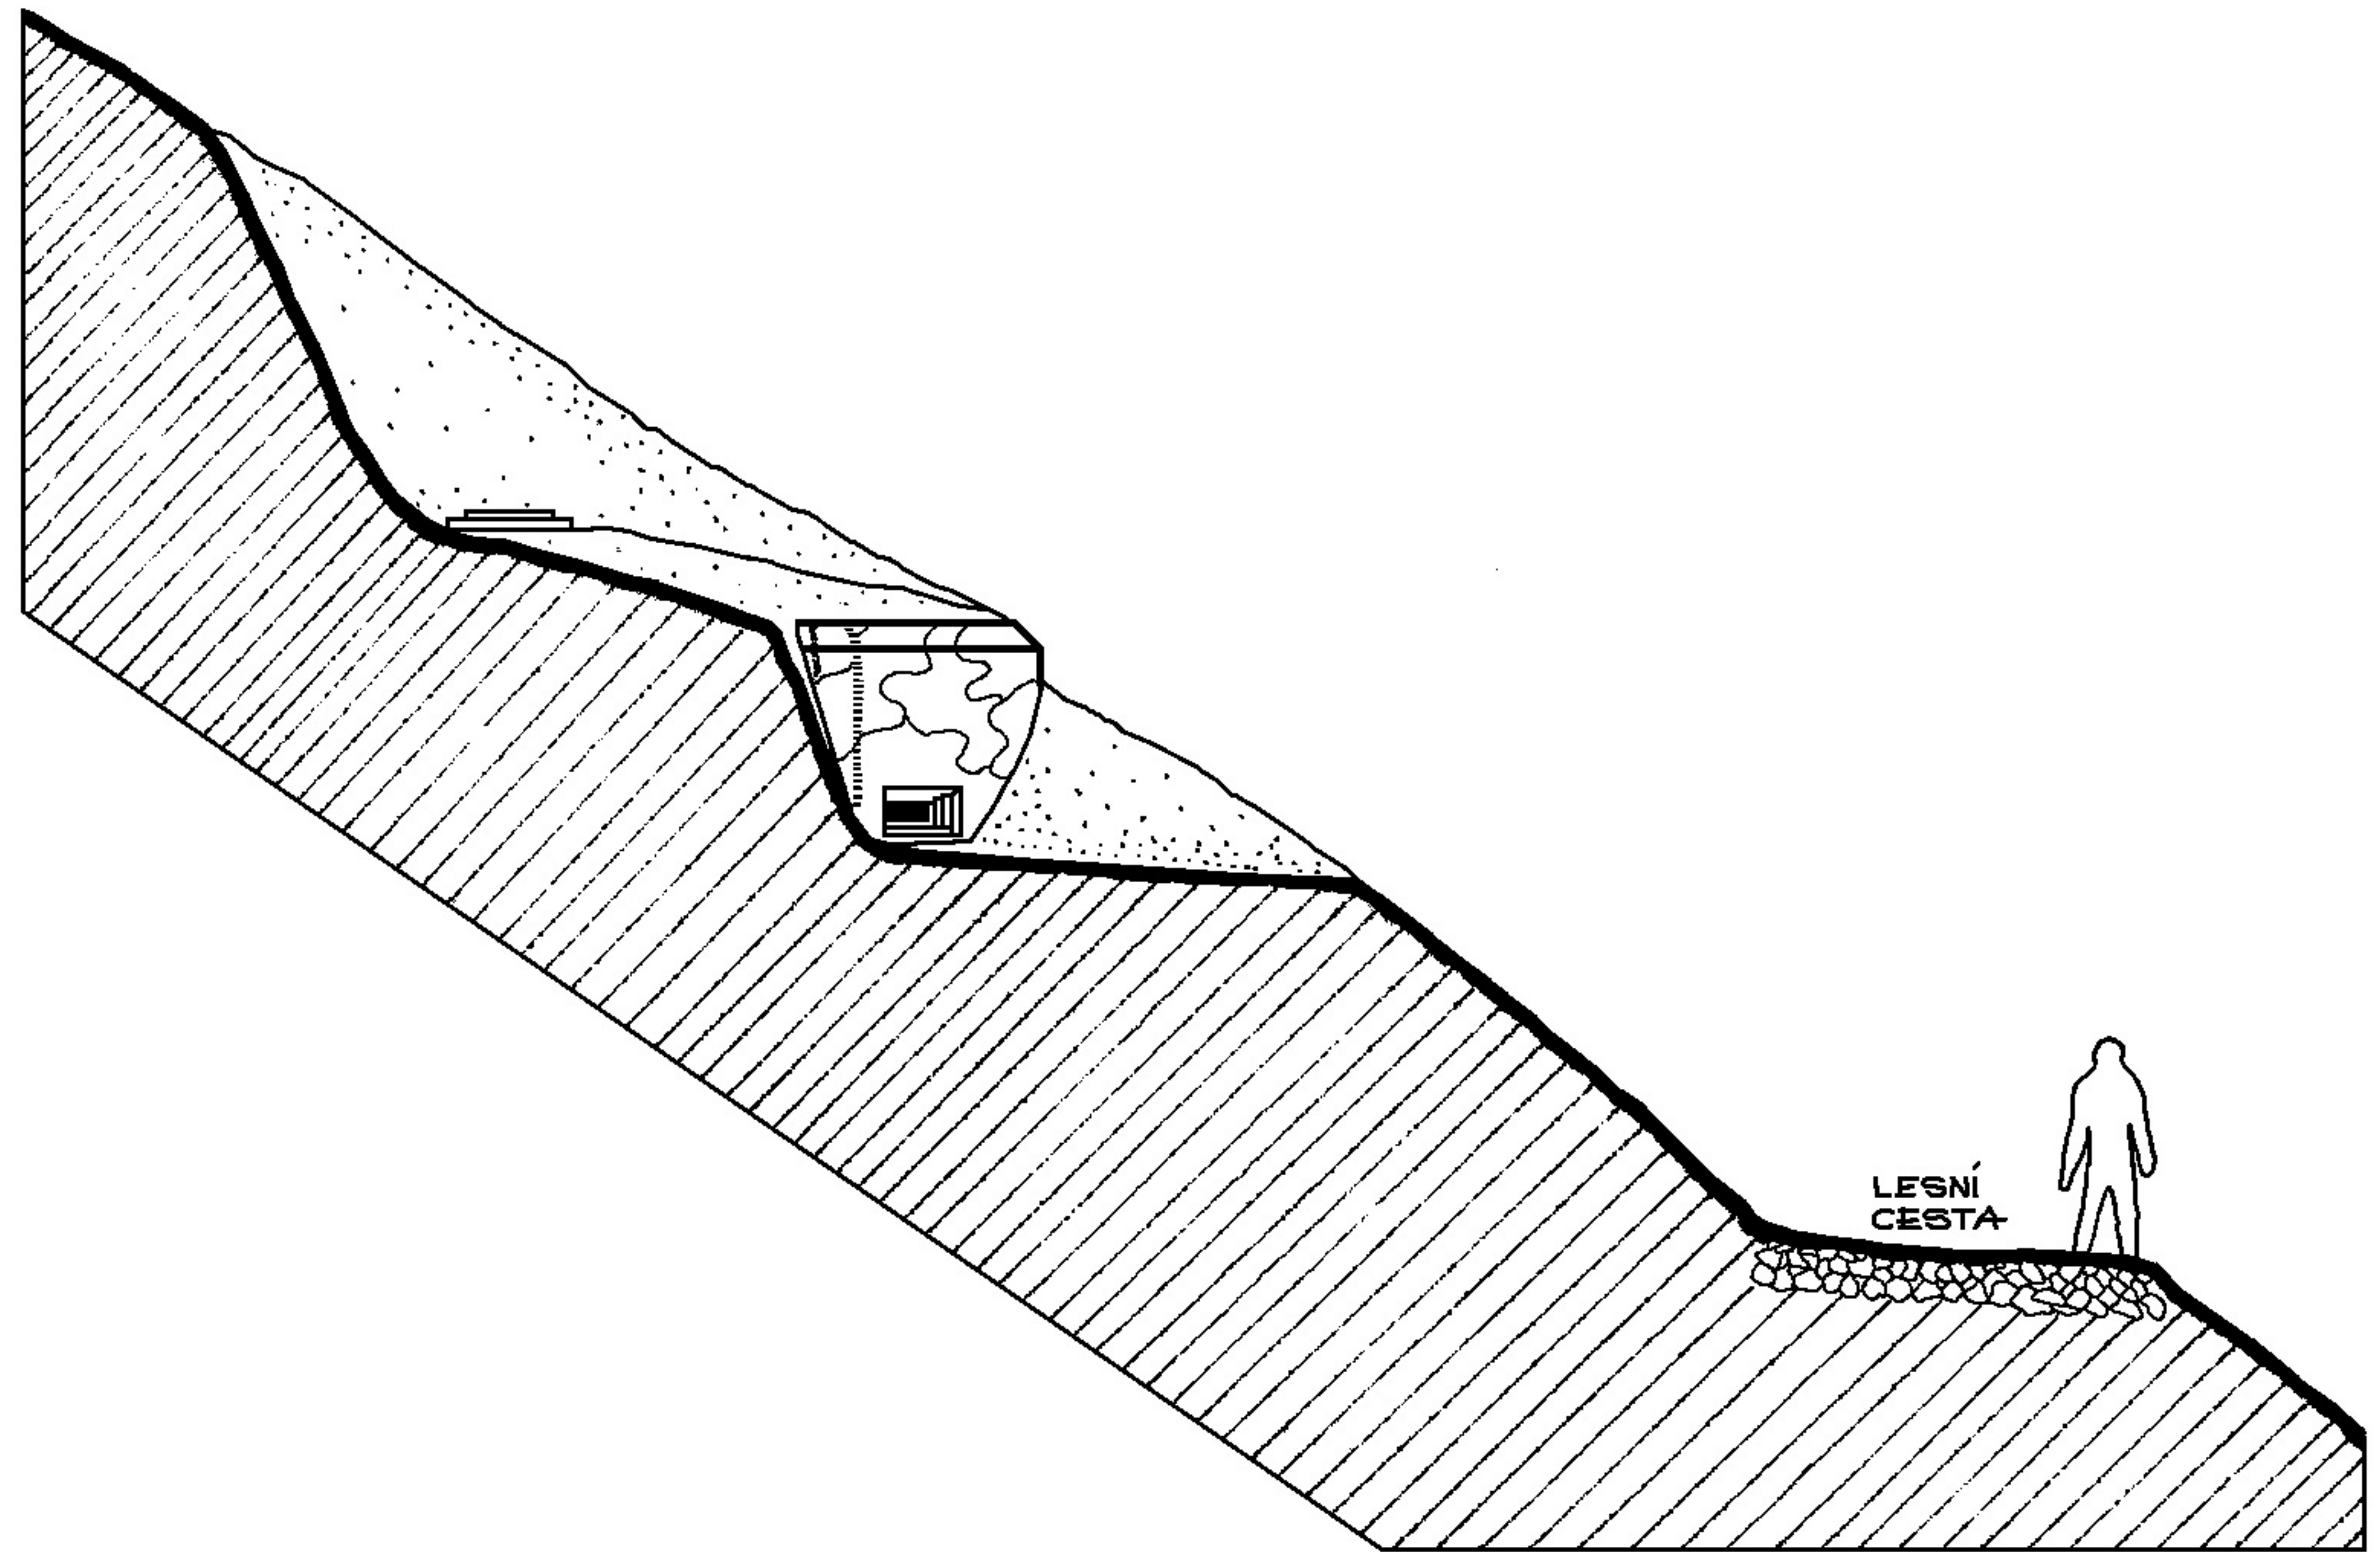


ŘEZ A-A

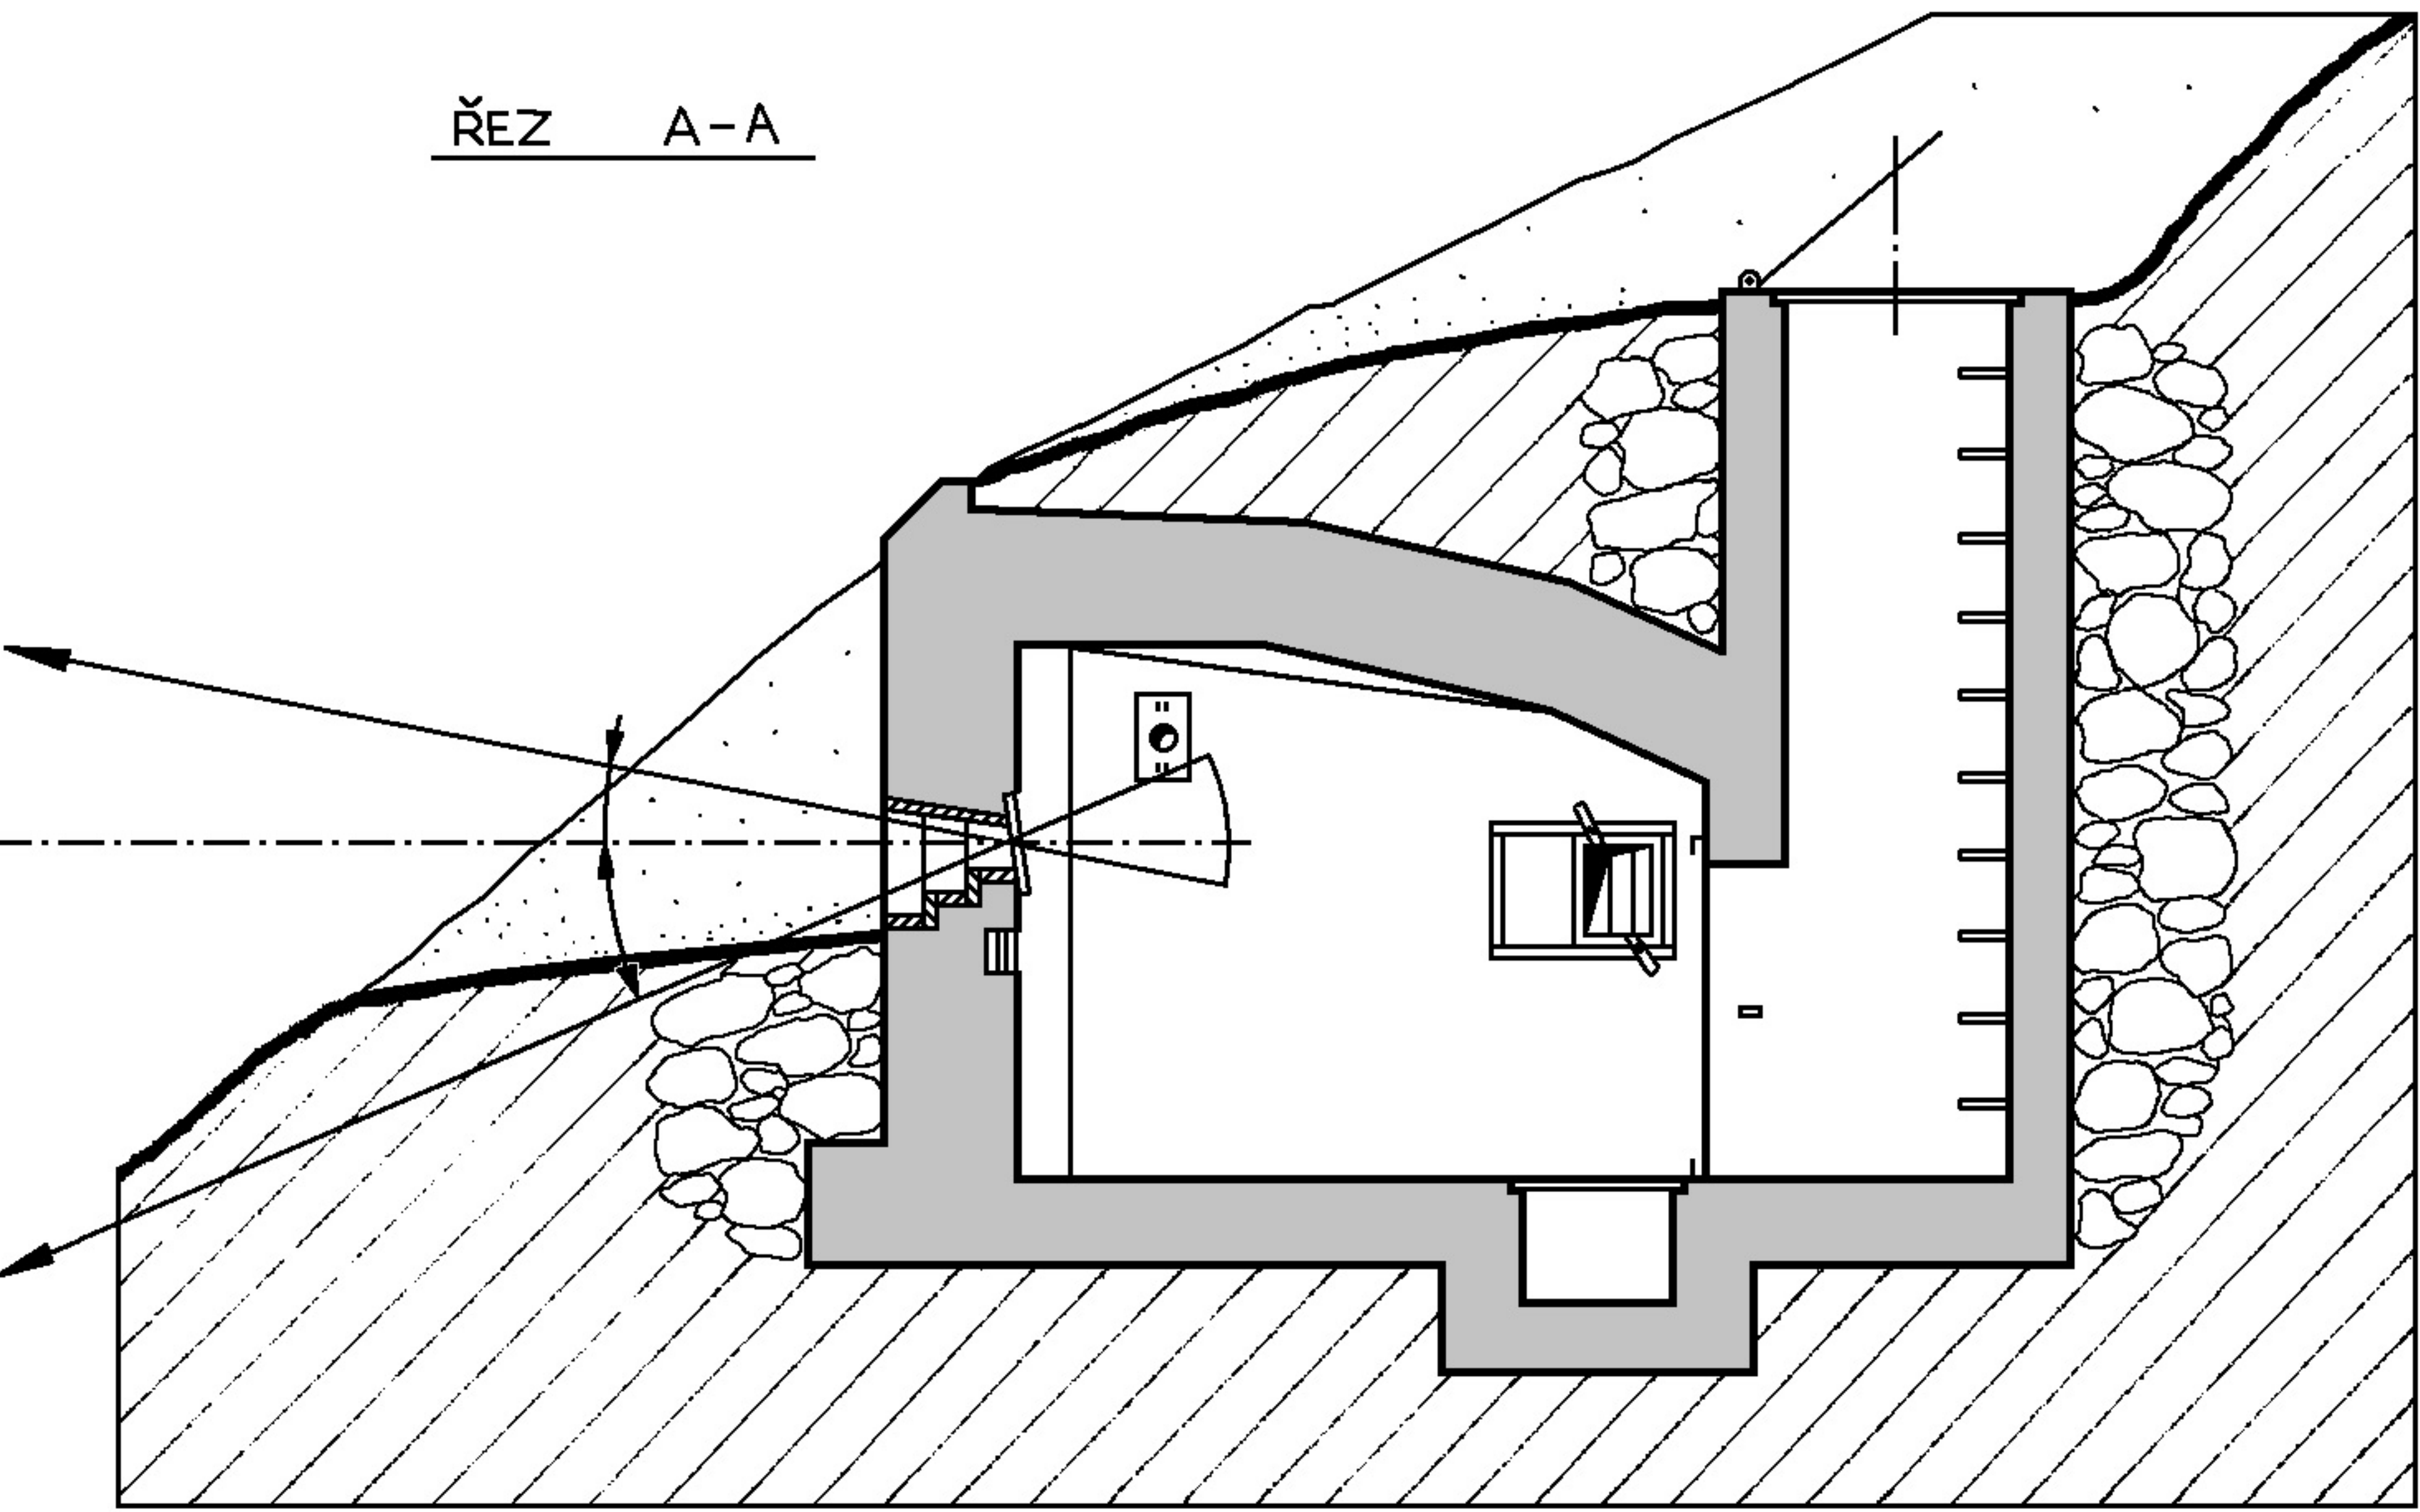

STŘÍLNY JSOU ZVENČÍ OBLOŽENY DŘEVEM
OCHRANA PŘEHRADNÍ HRÁZE VRANOV n.D.