

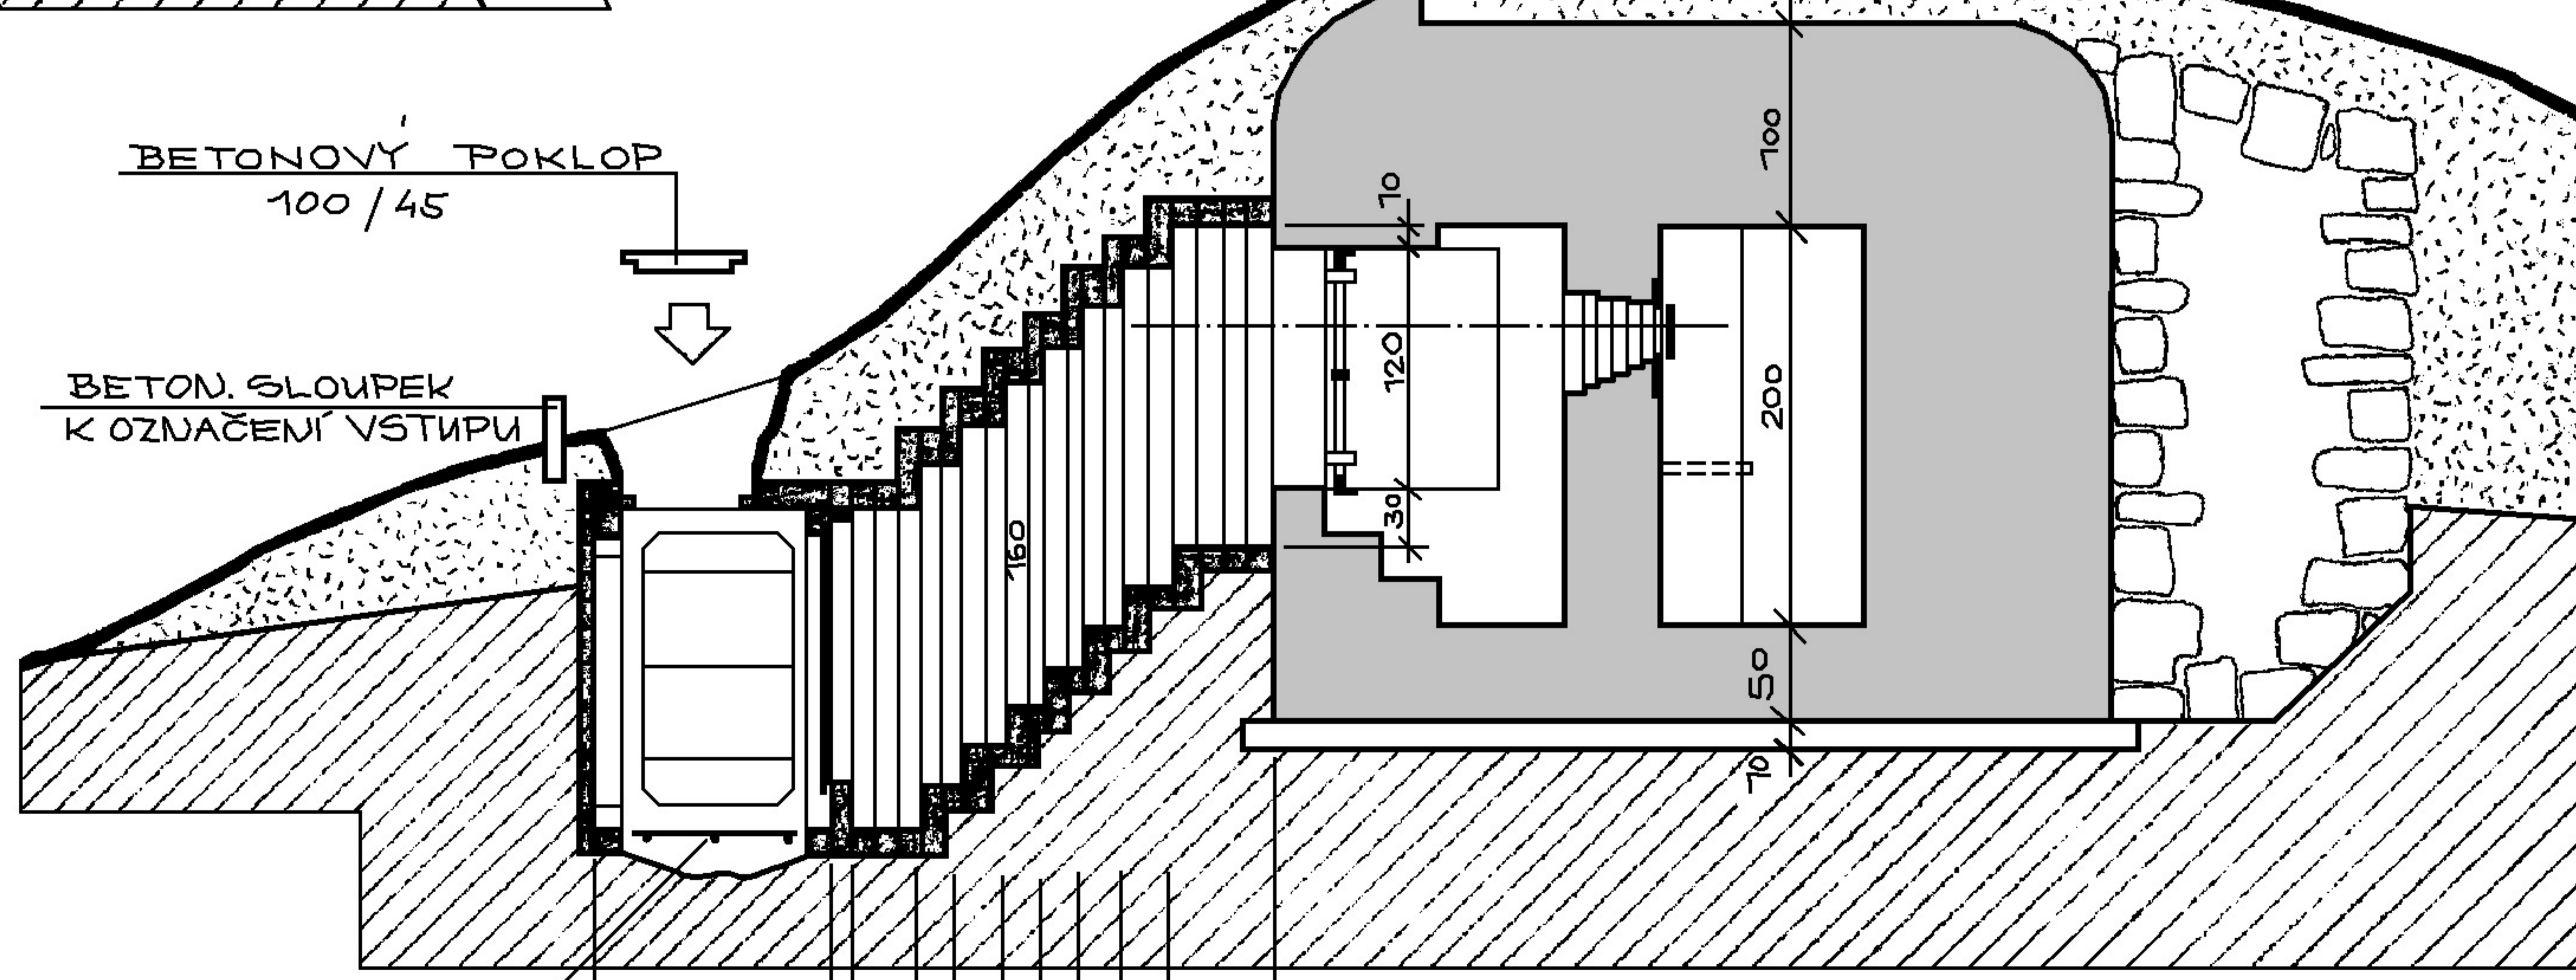


TRZ A - A

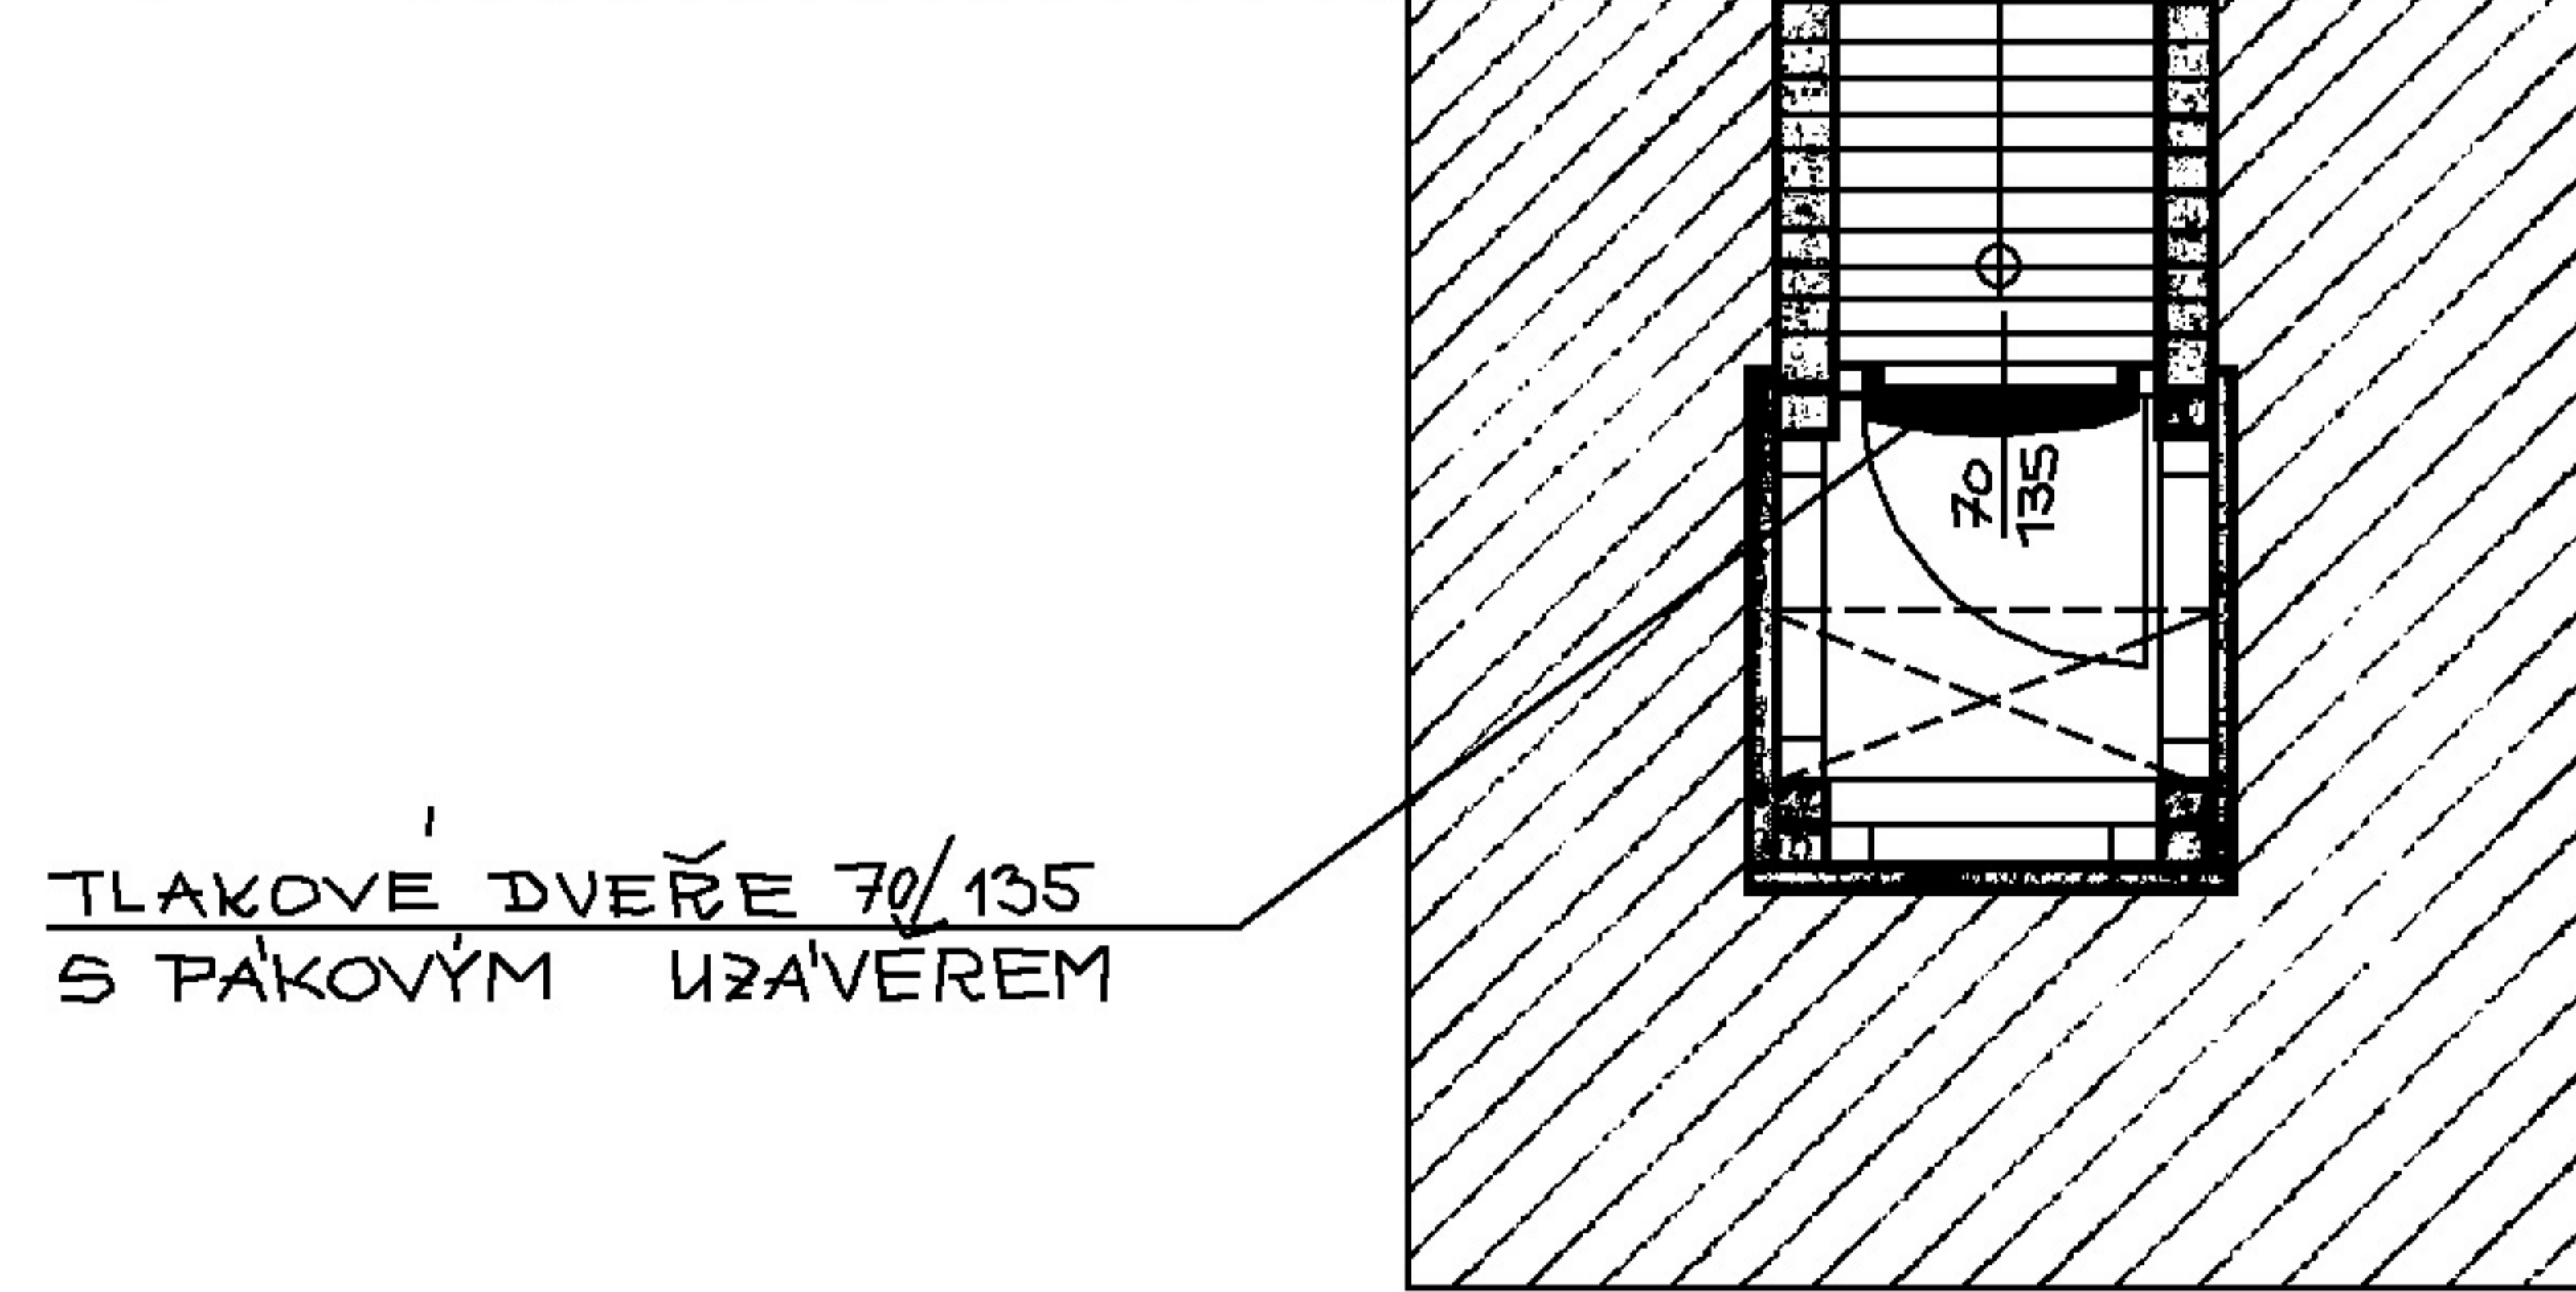


DATUM VÝROBY PREFABRIKATŮ: 1958

GREGAR/1990

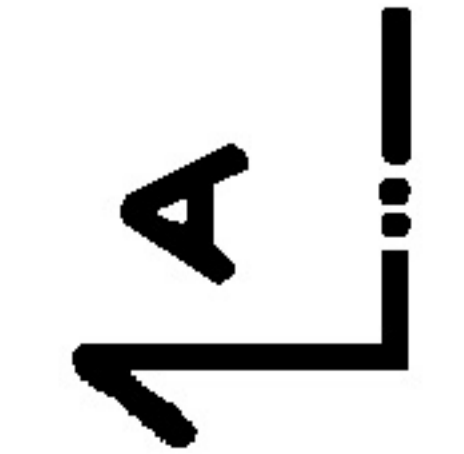

OCELOVÝ ROŠT NAD
VSAKOVACÍ JÍMKOU

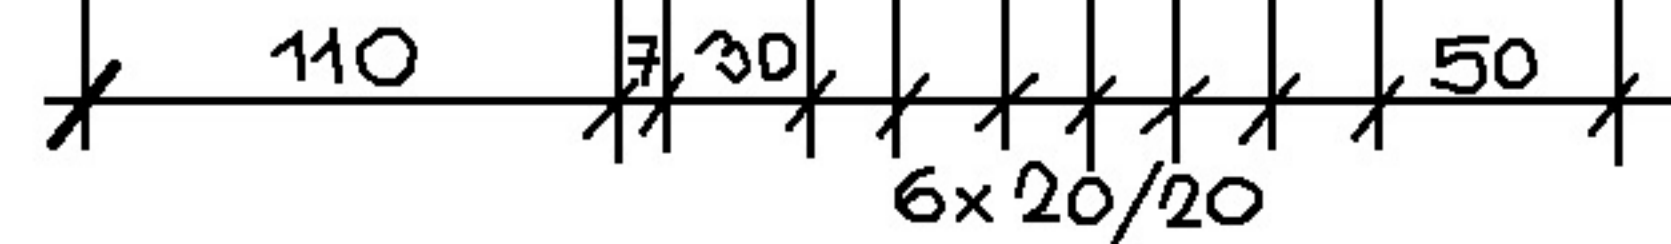

POZNÁMKA: OBJEKT JE NAPOJEN NA BÝVALÝ
SYSTÉM ZÁKOPŮ Z ROKU 1938