



PŮDORYS

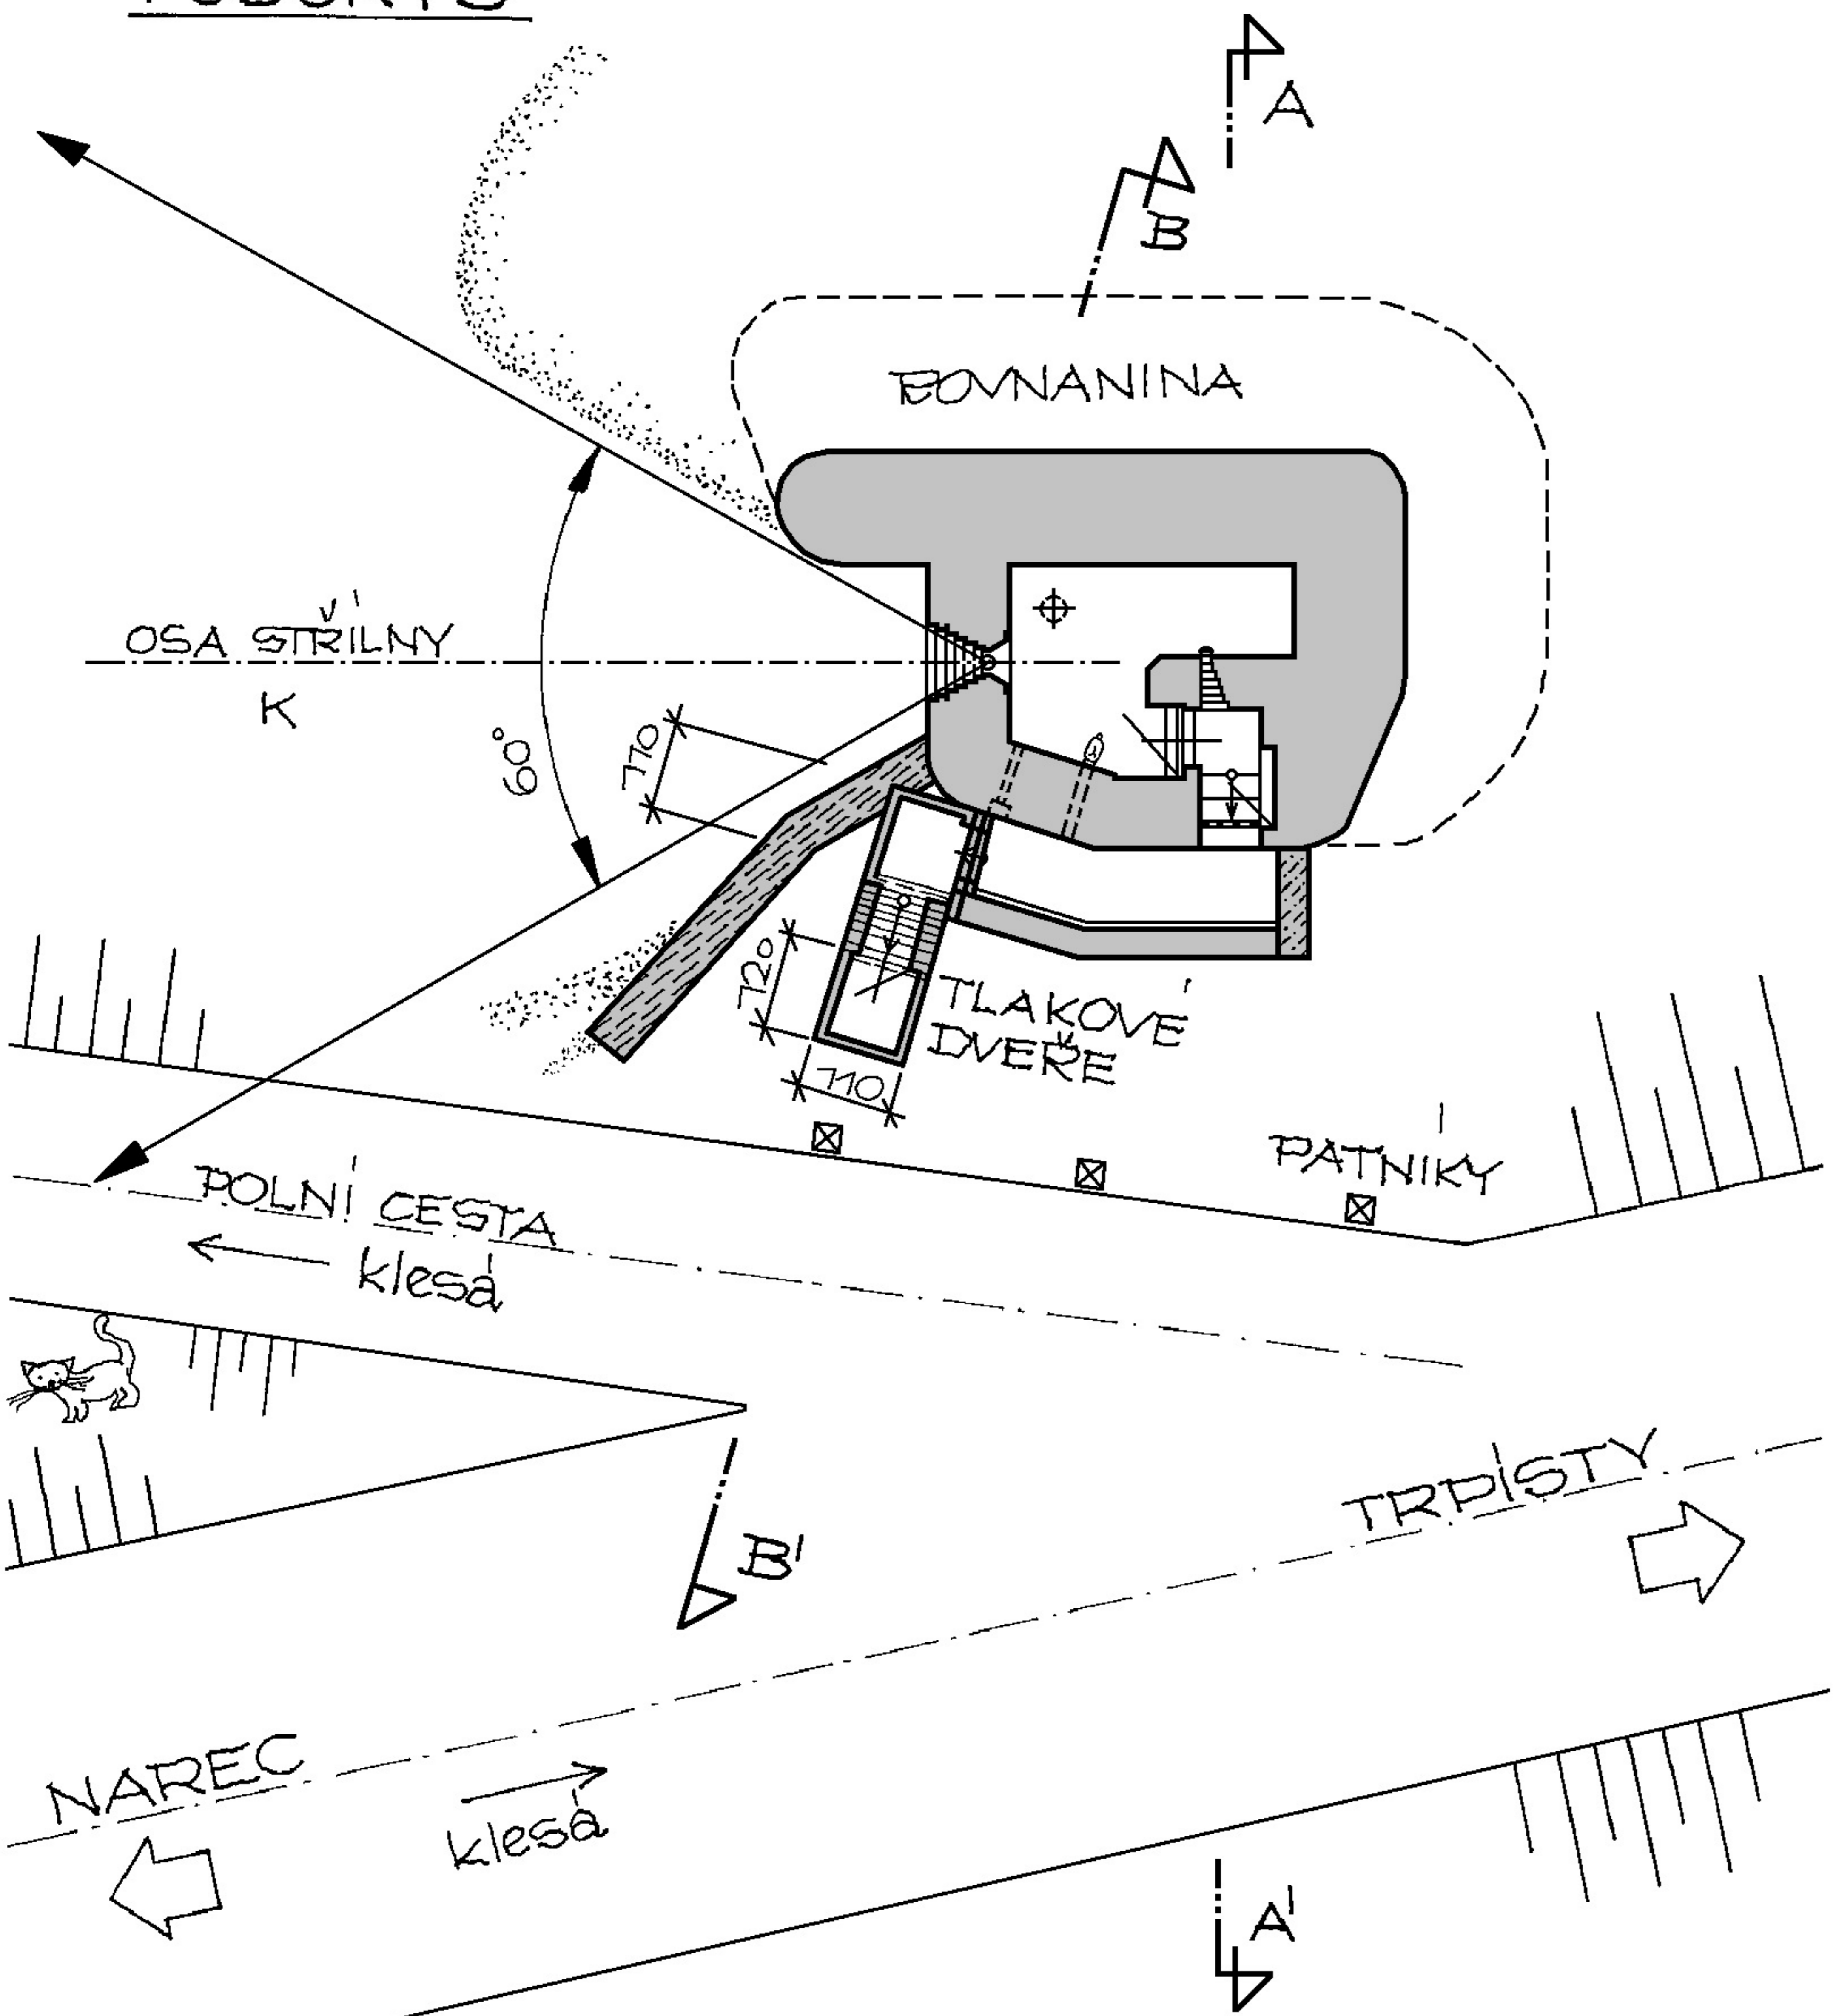


I/E-21/18


ŘEZ A-A'

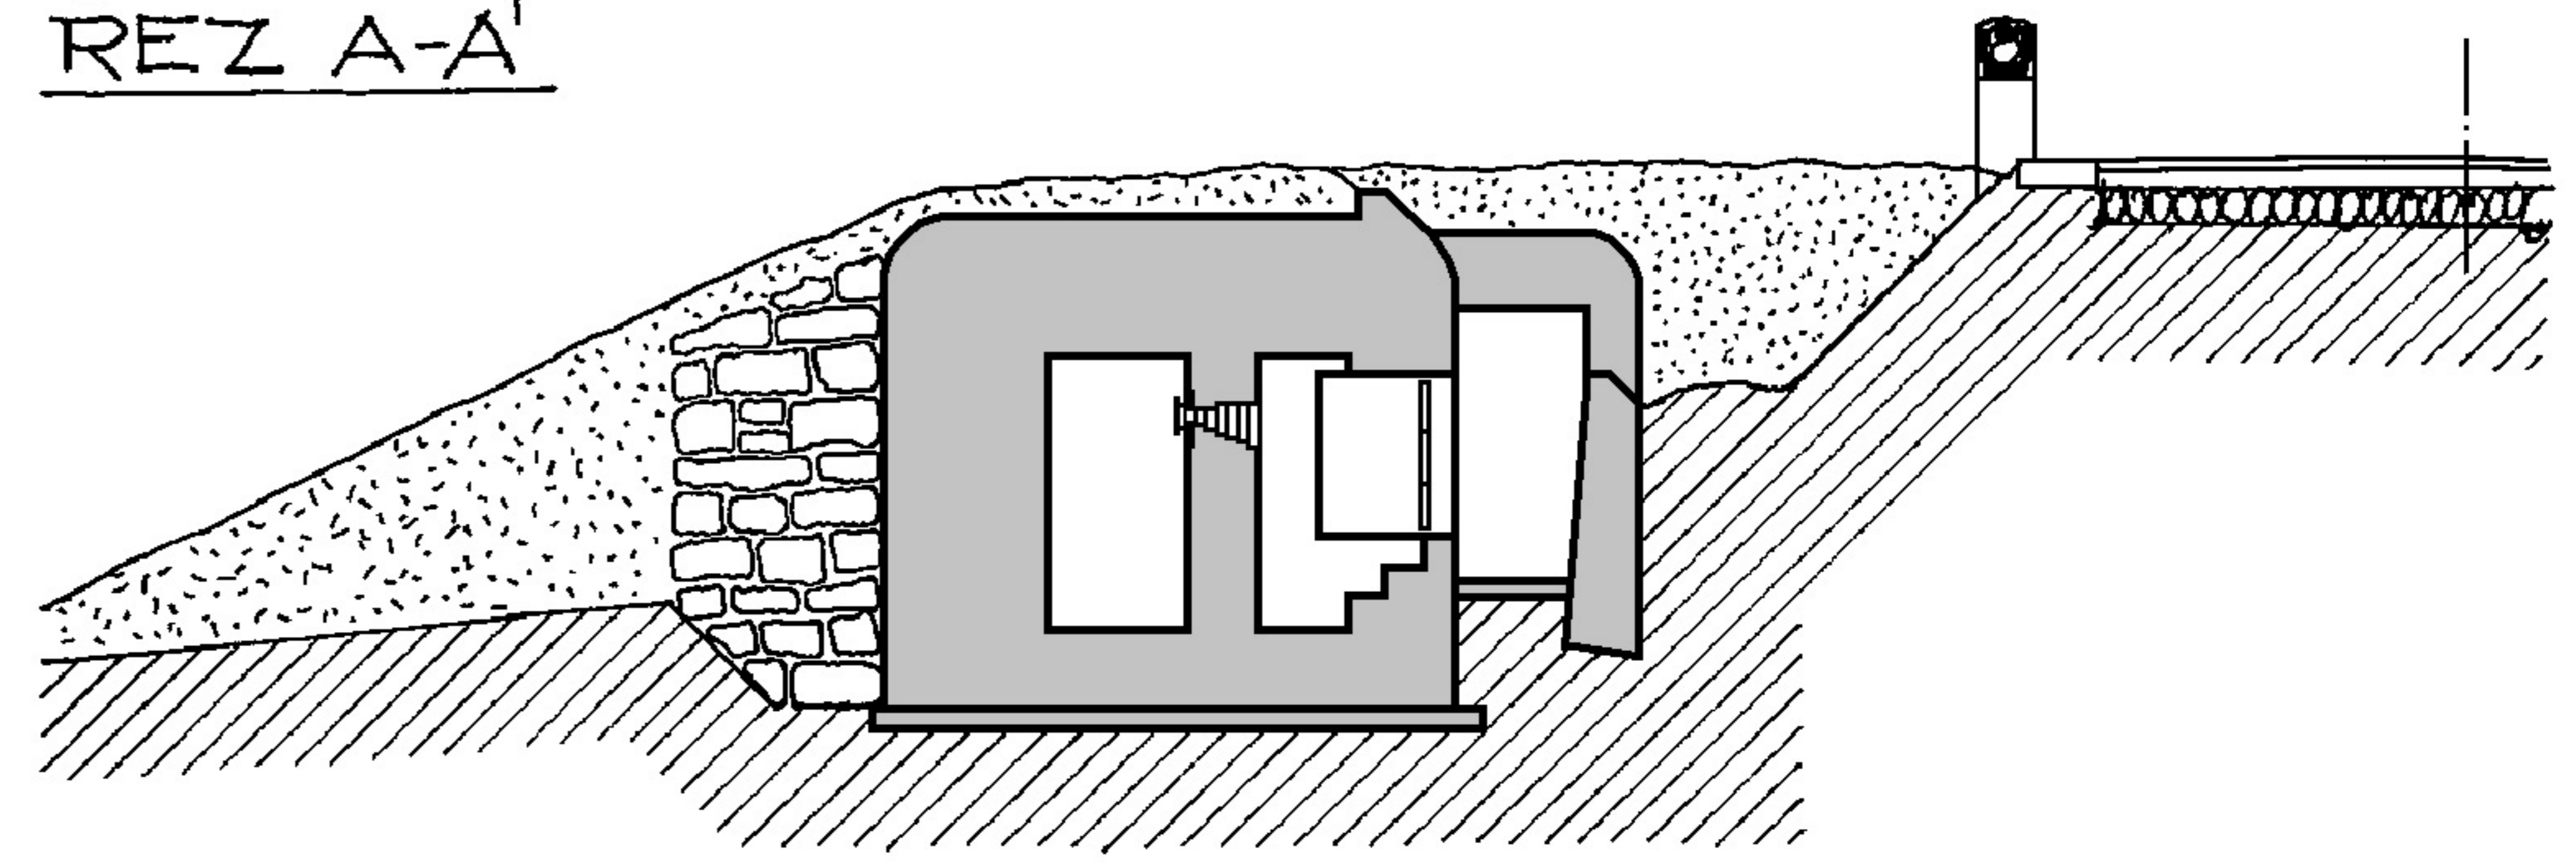

ŘEZ B-B'

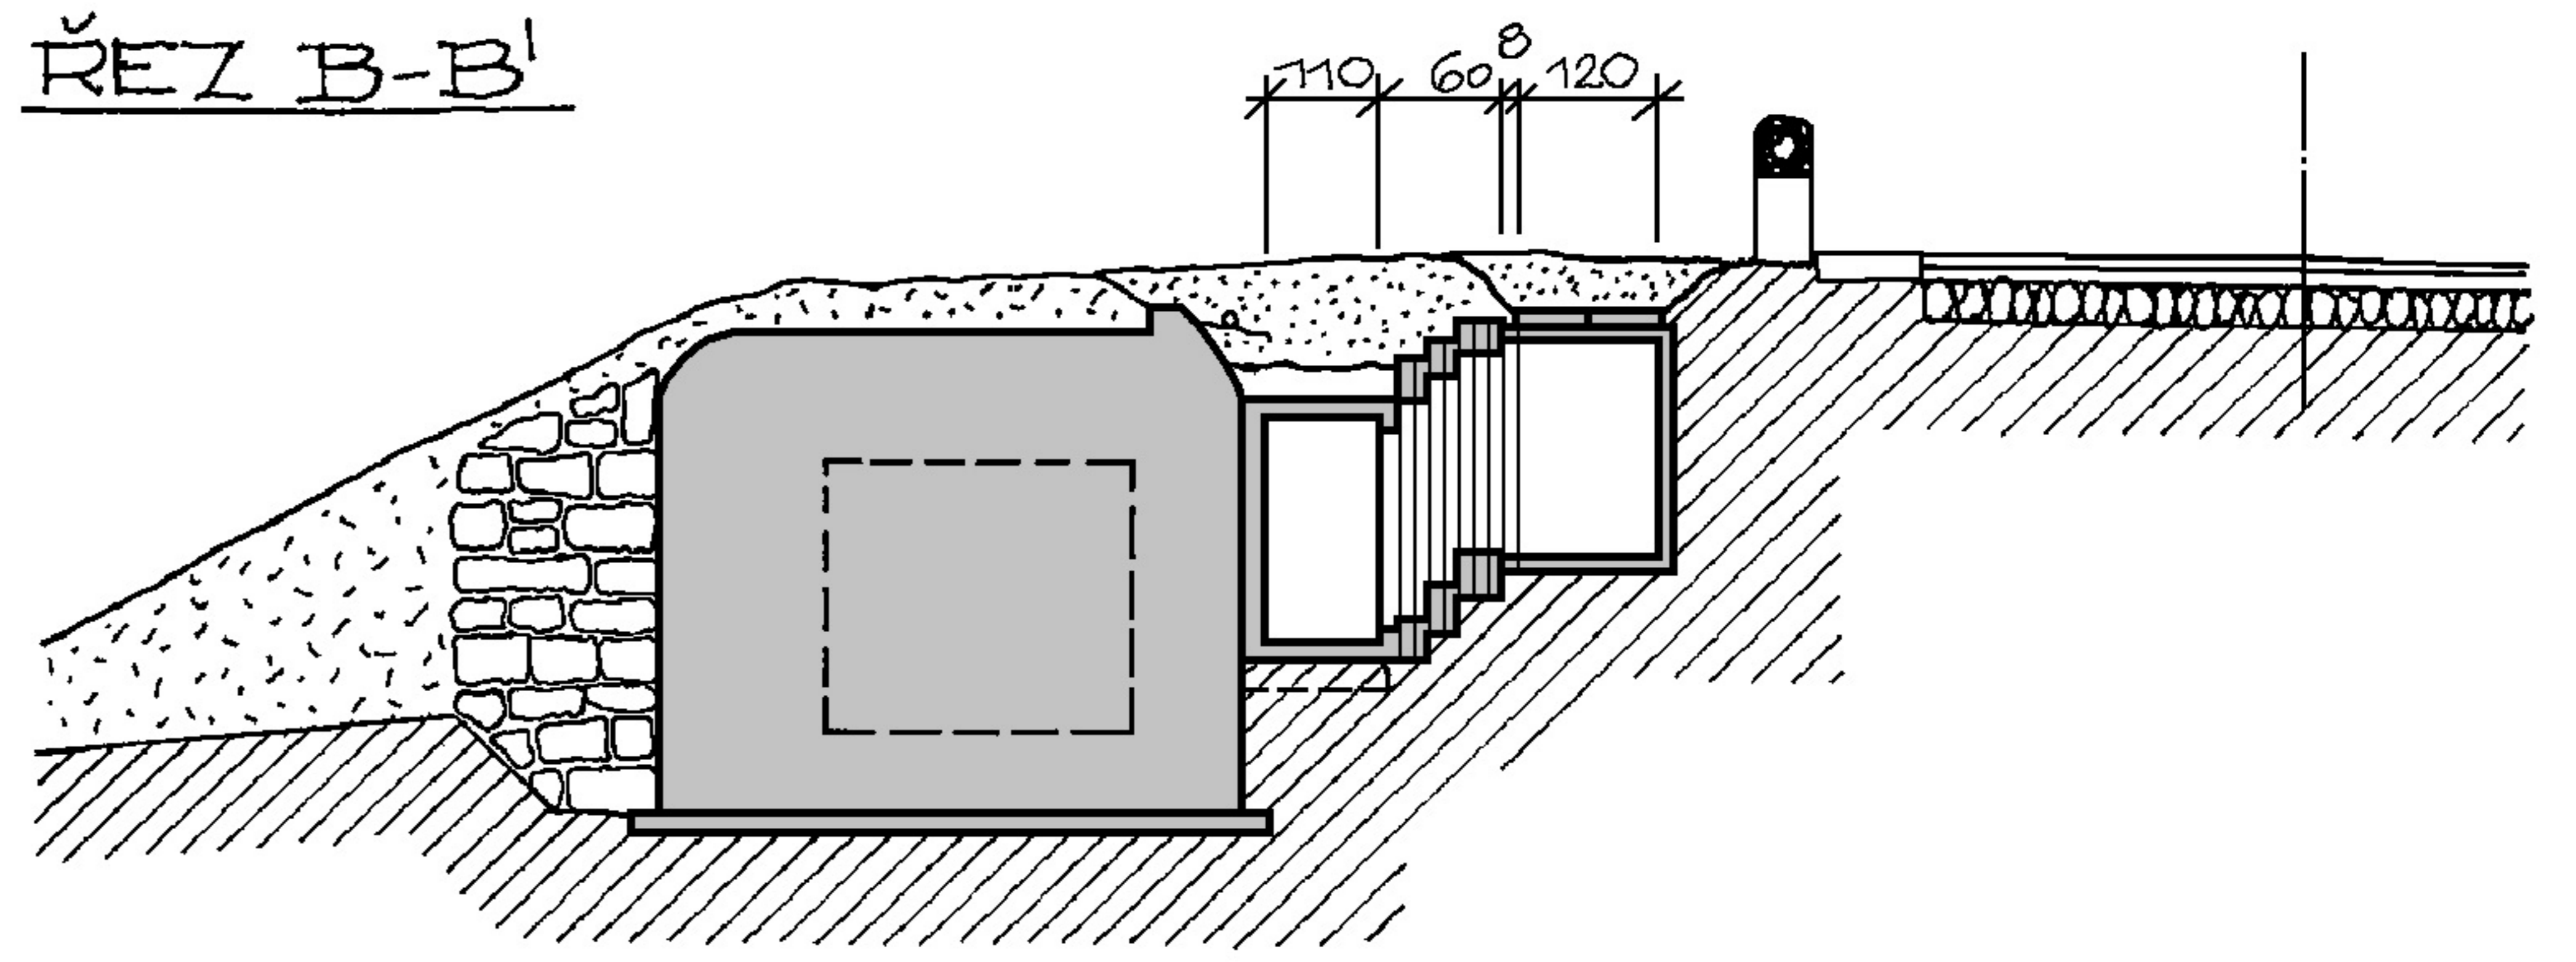

POHLED NA STRÍLNU

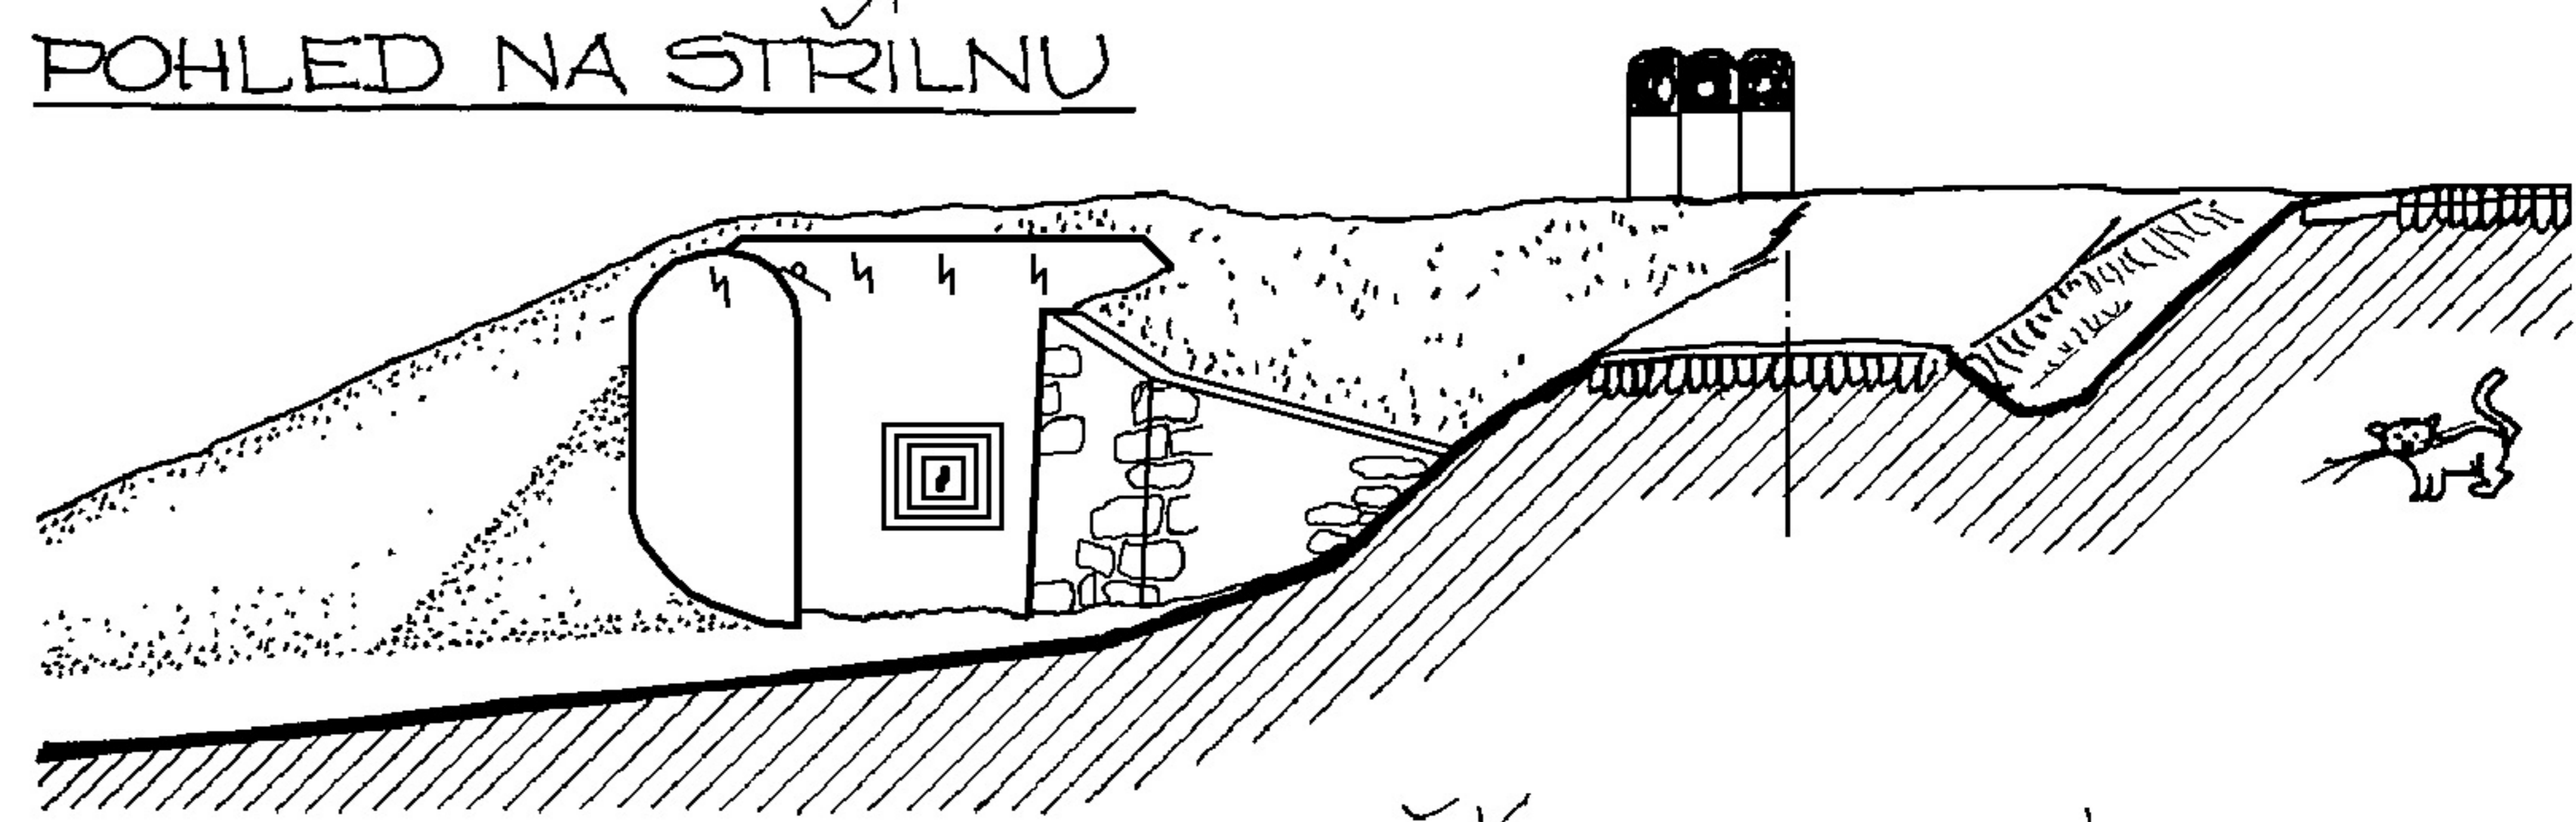

ZAMĚŘIL : BEDNÁŘ 2003
 KRESLIL : GREČAR 2003