

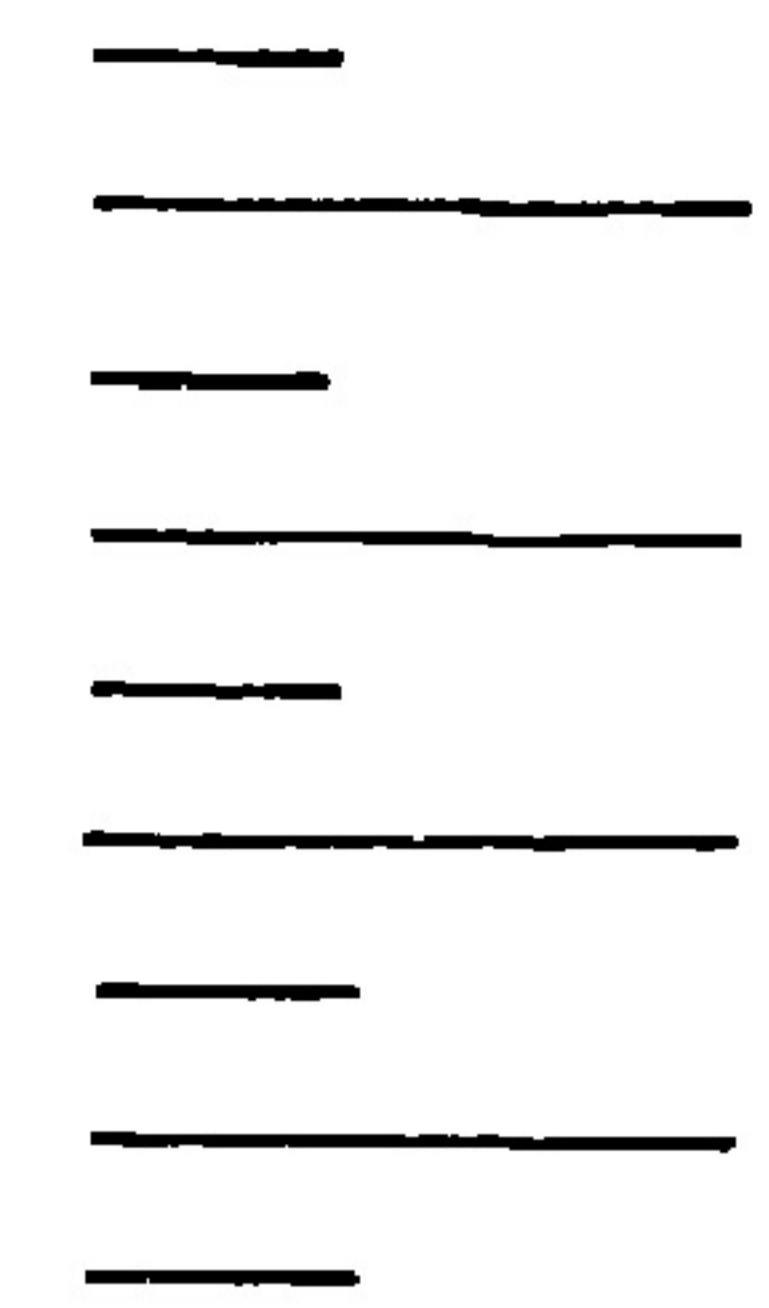
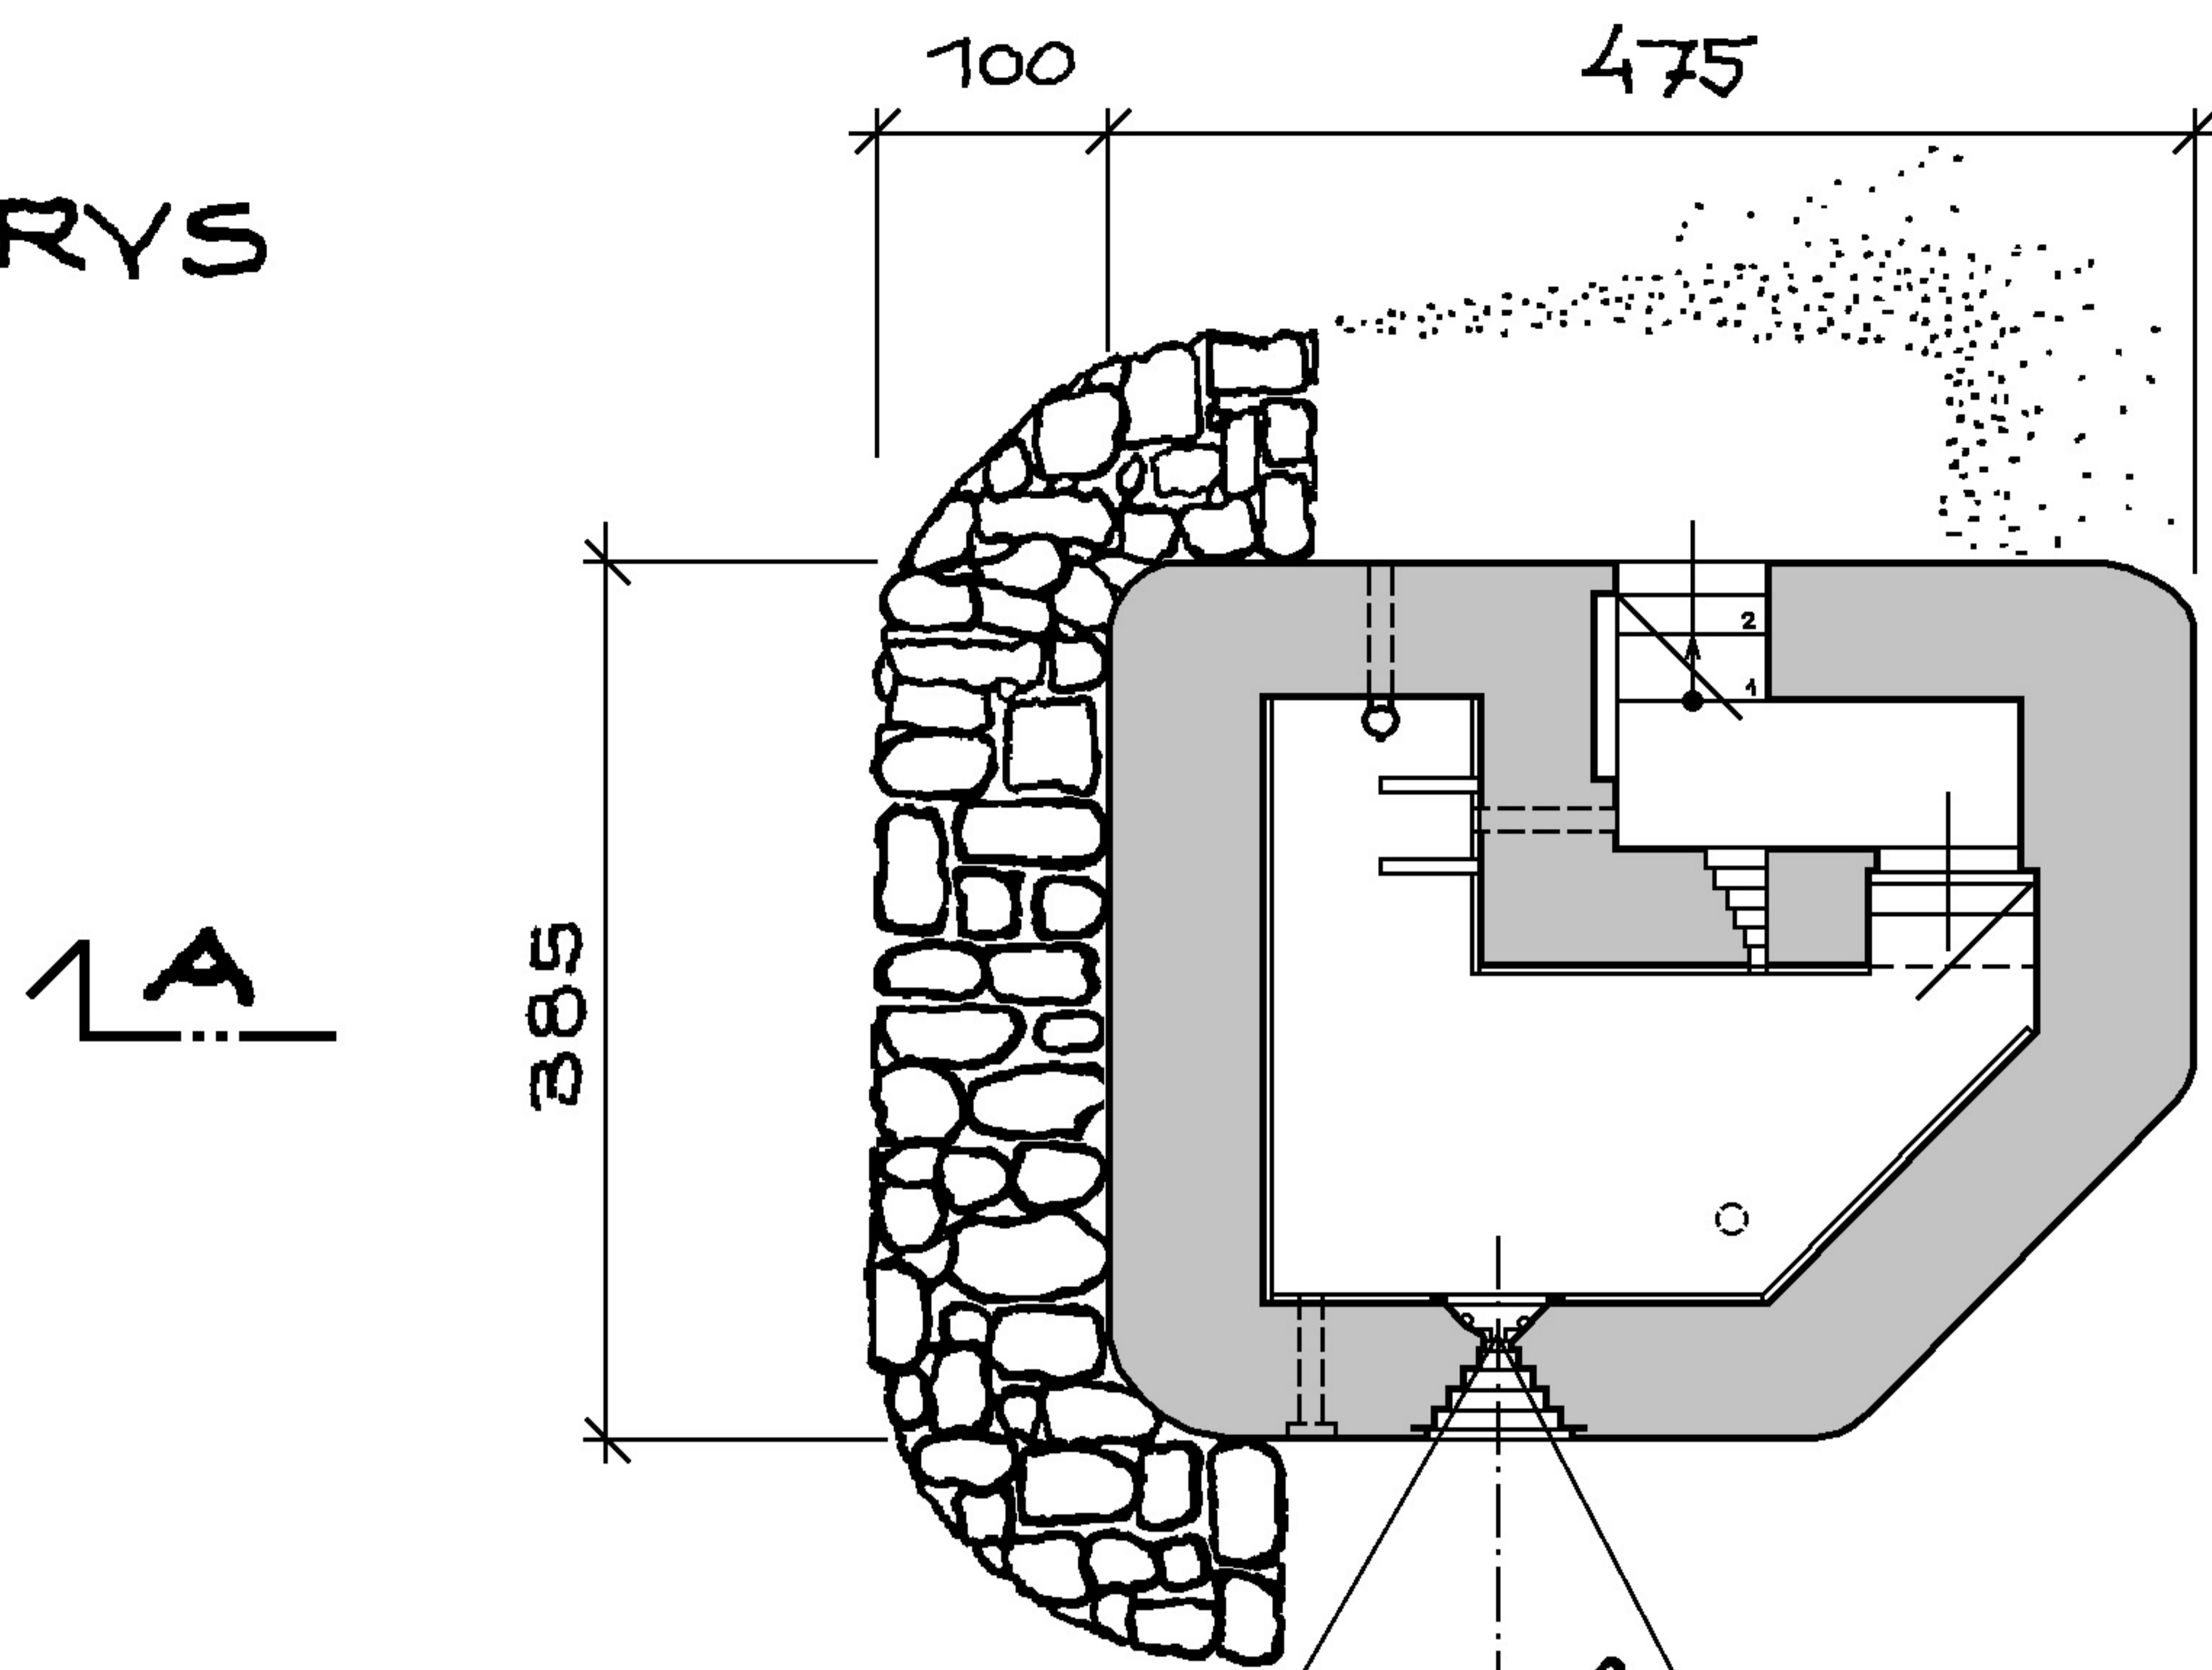



# PŮDORYS

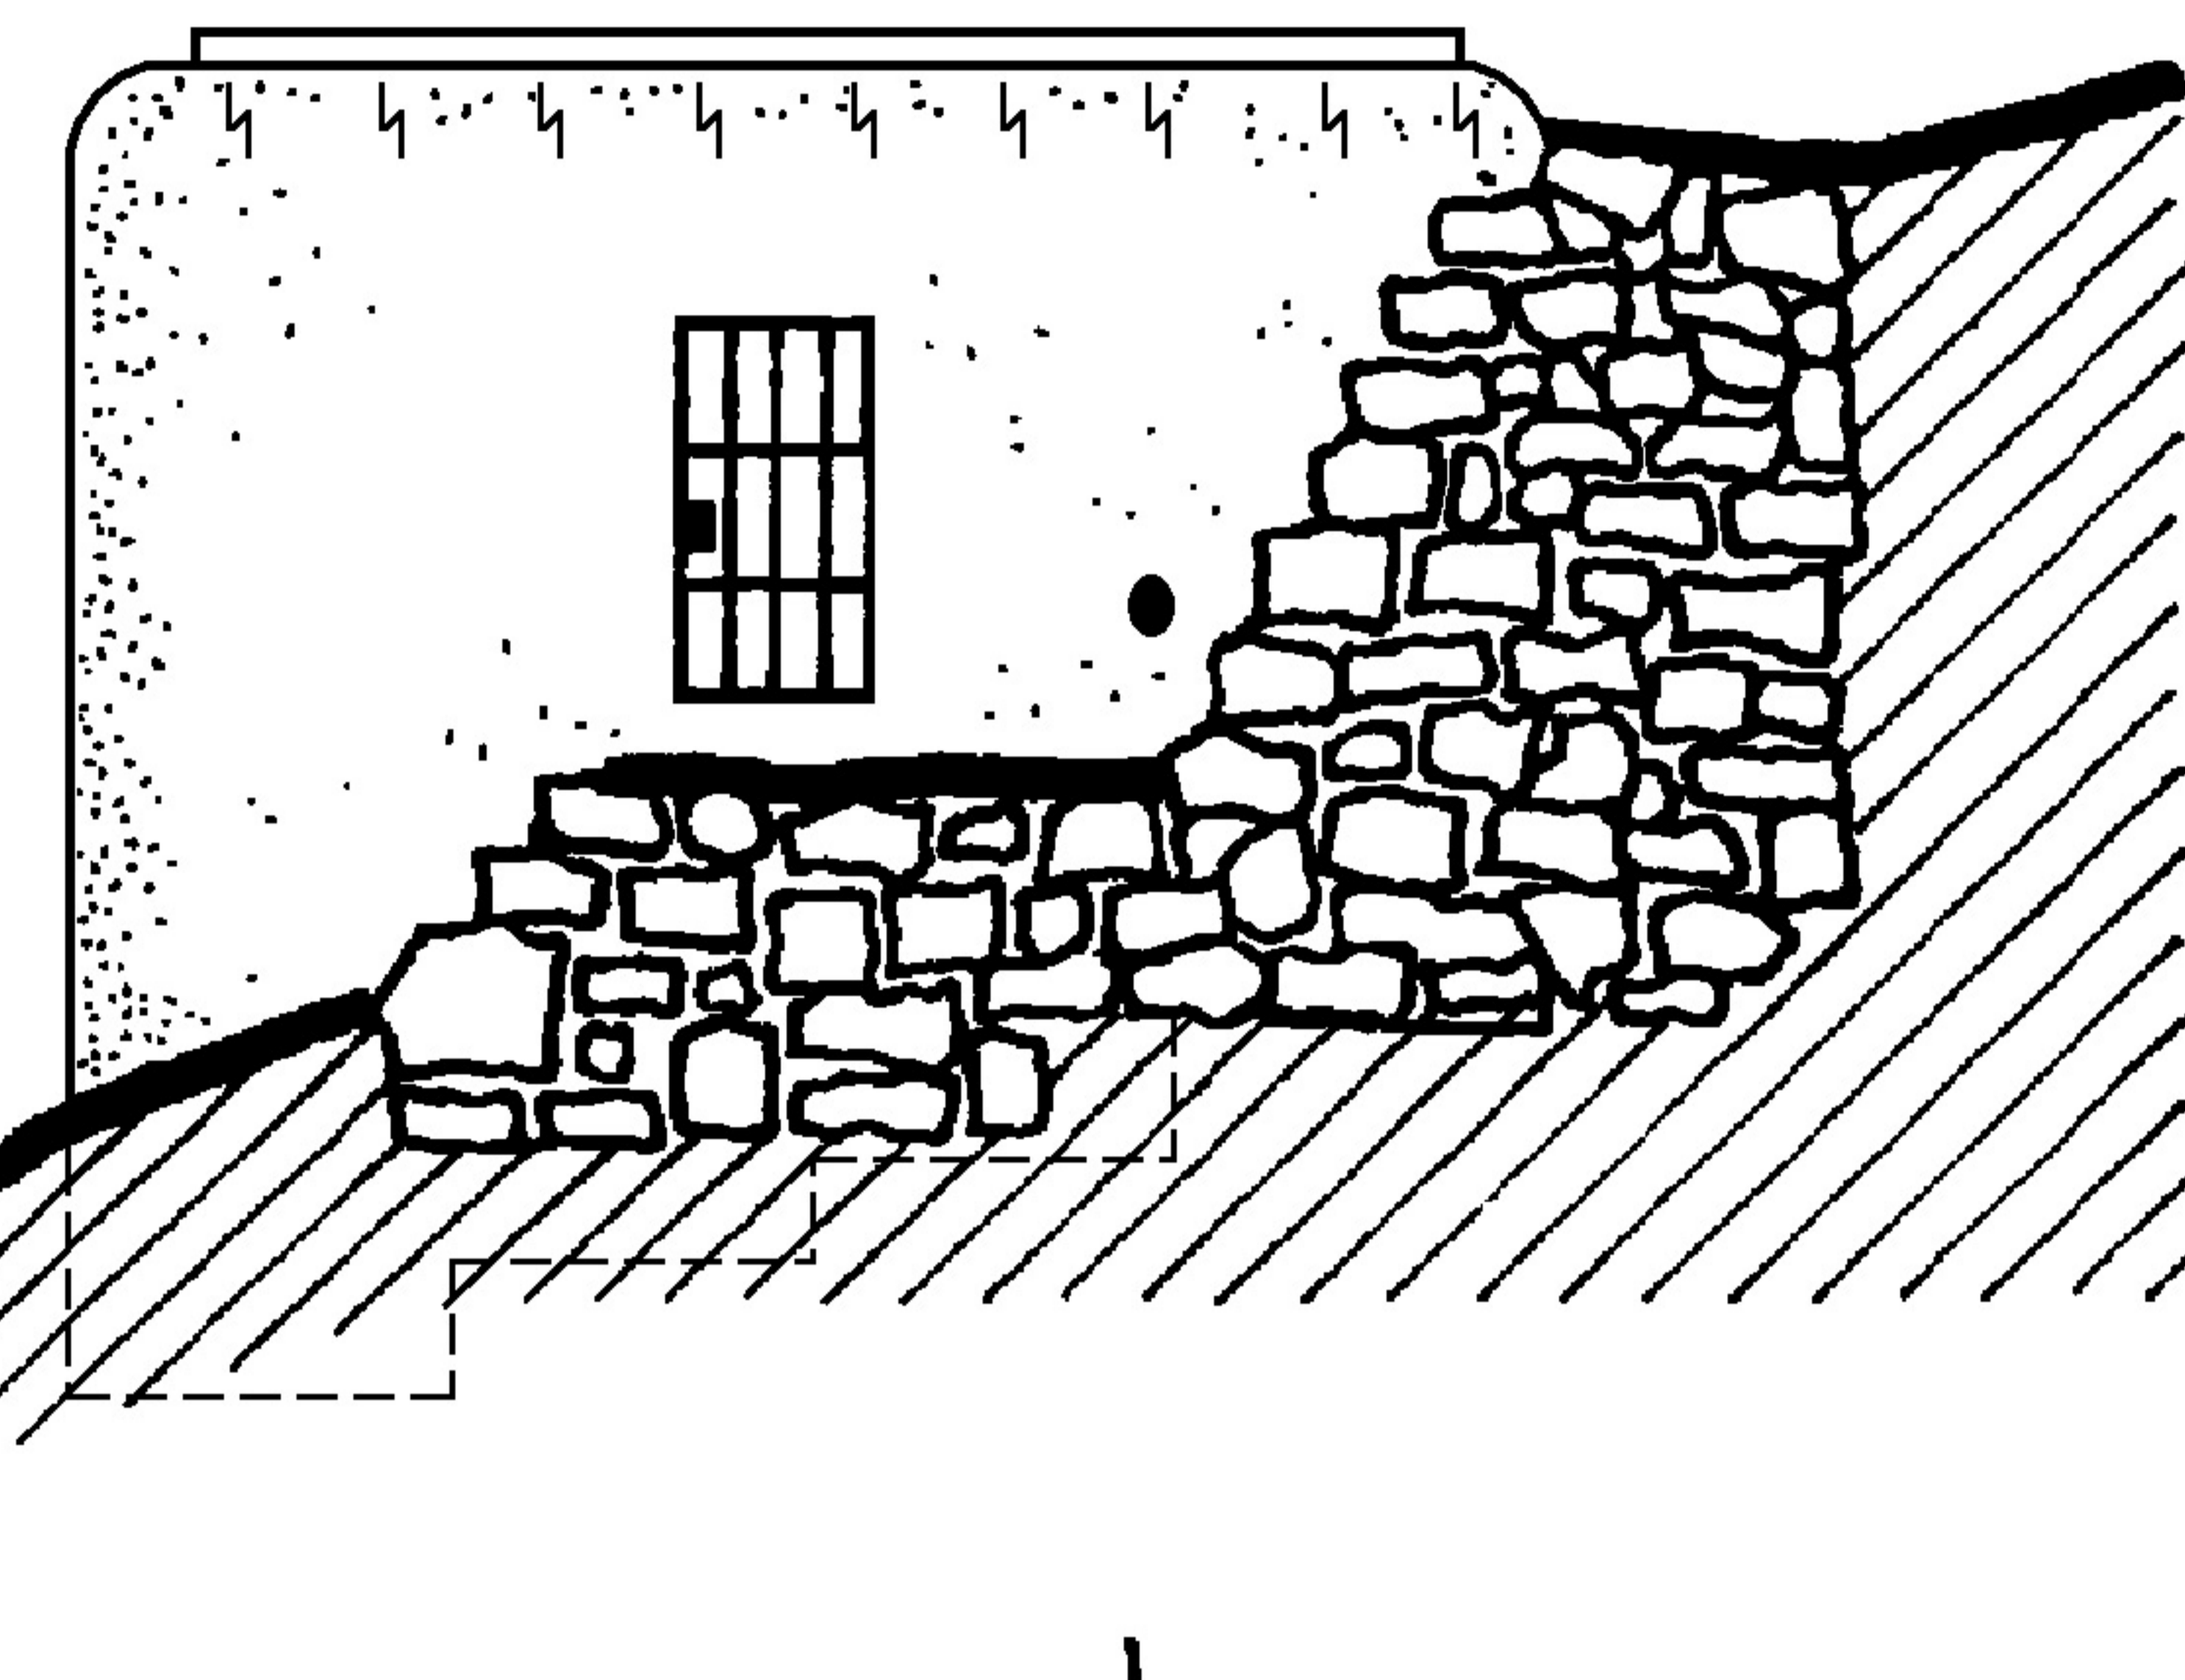

## REZ A-A'

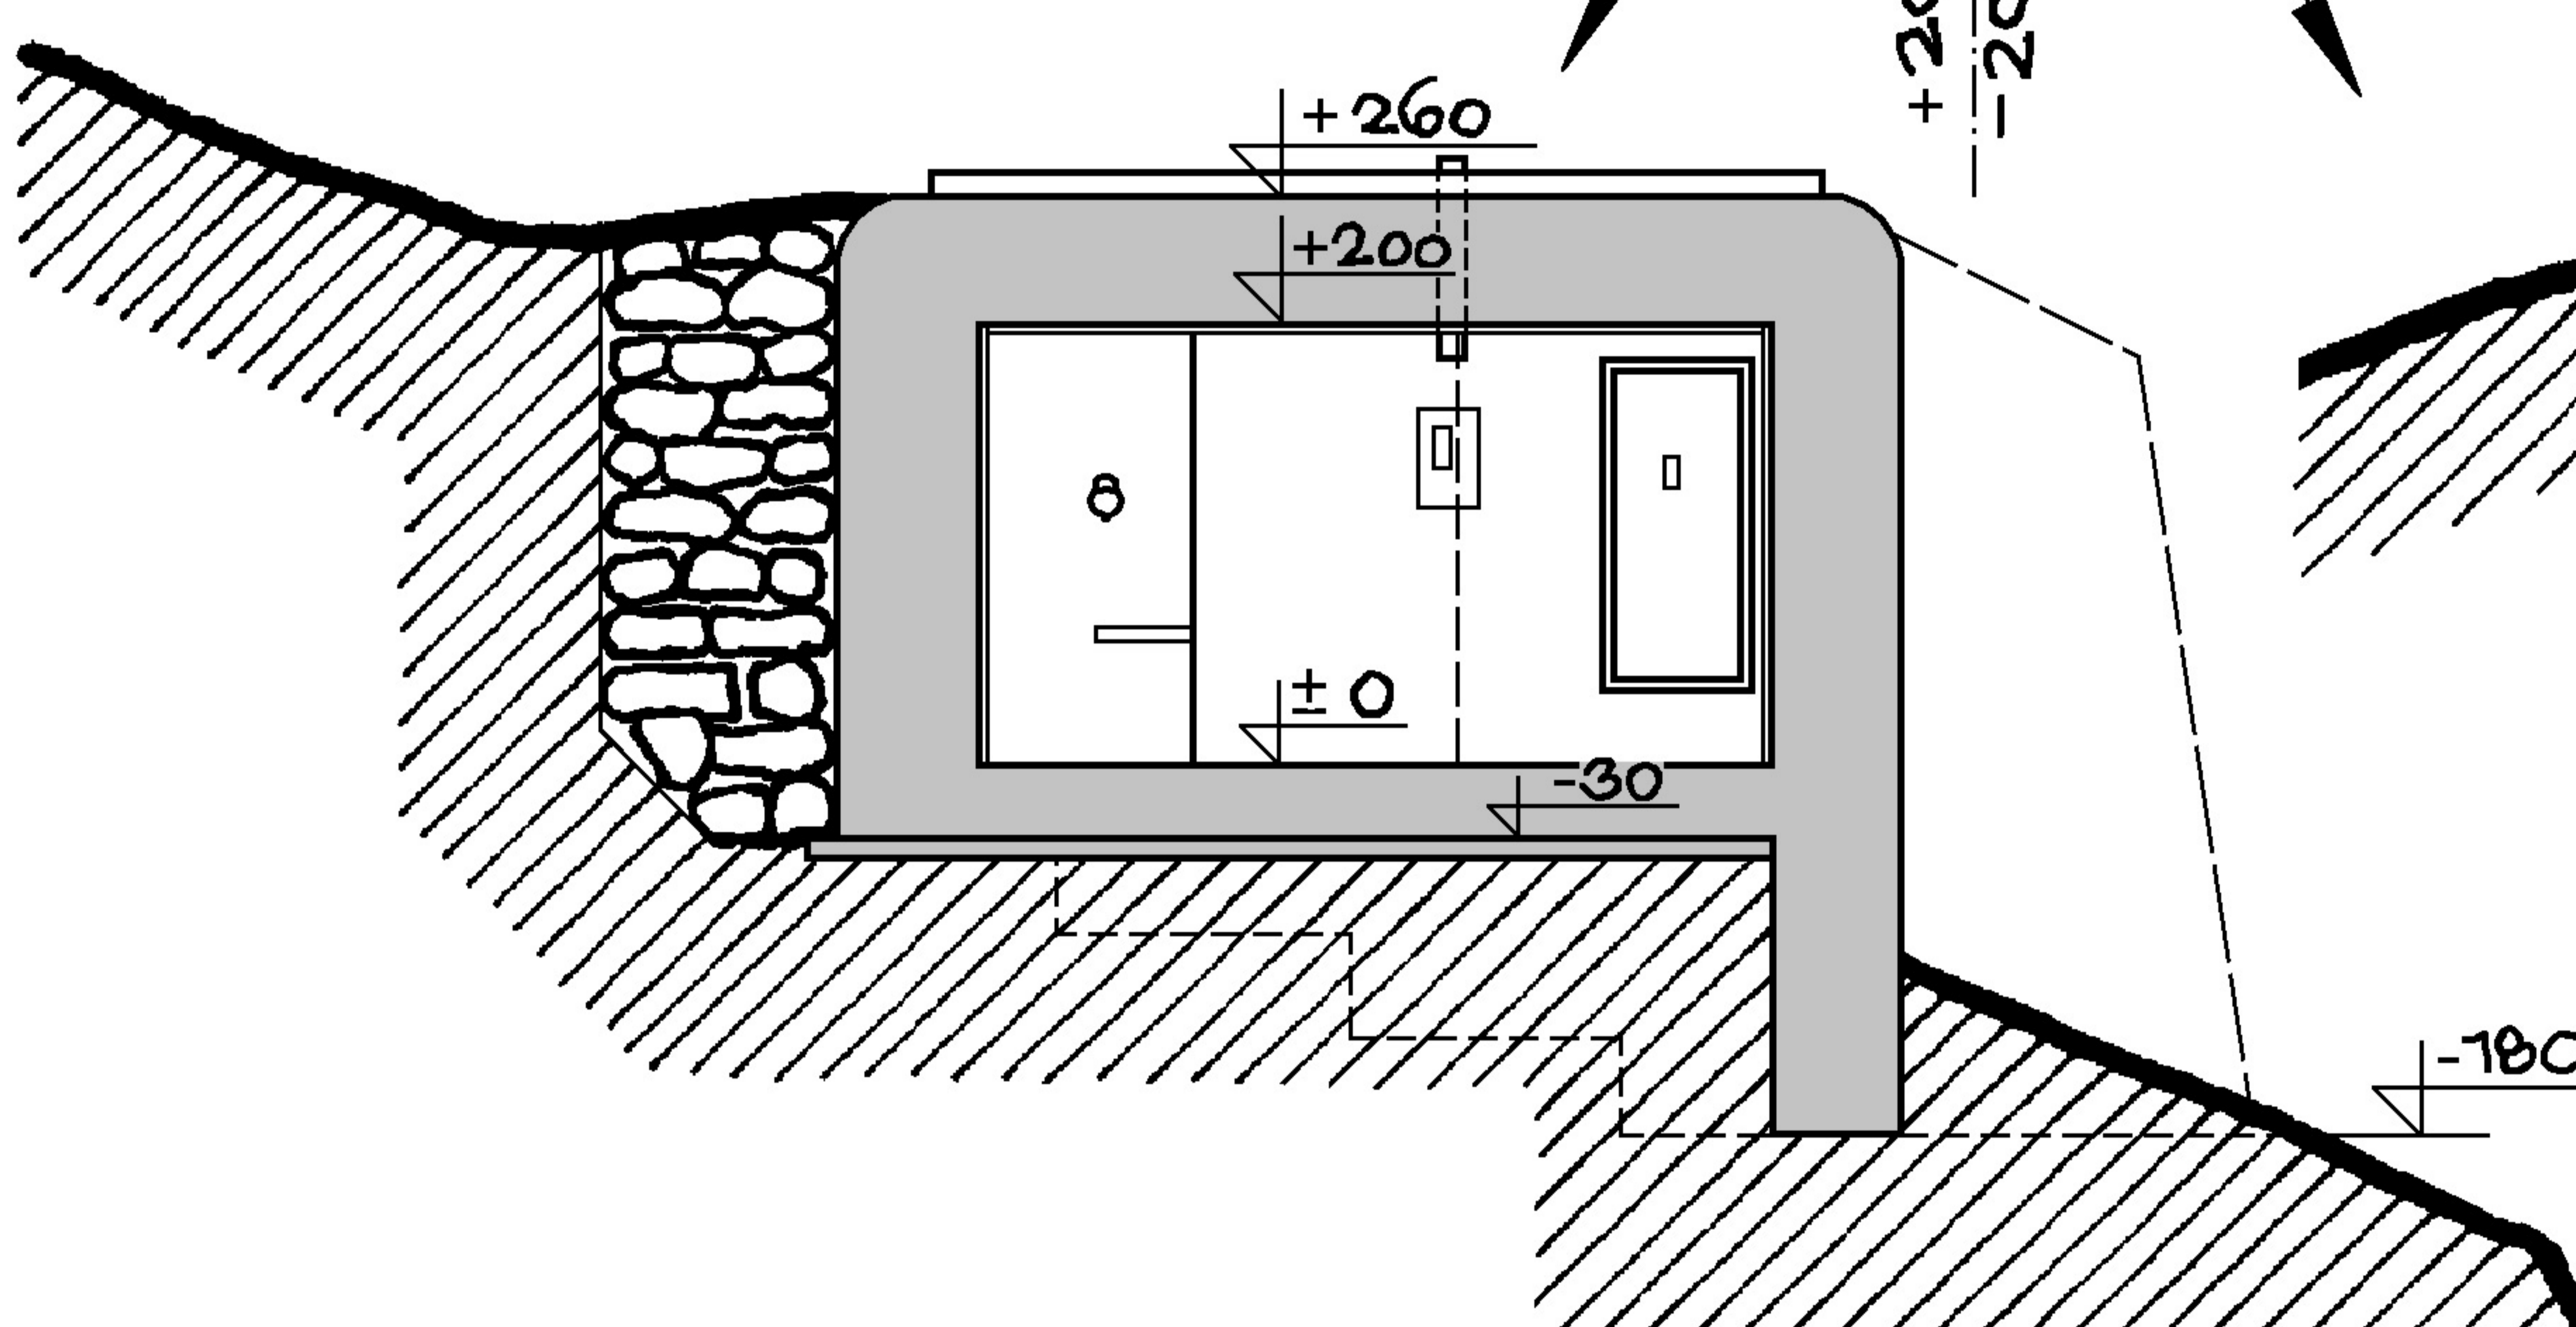

### POHLED Z TÝLU

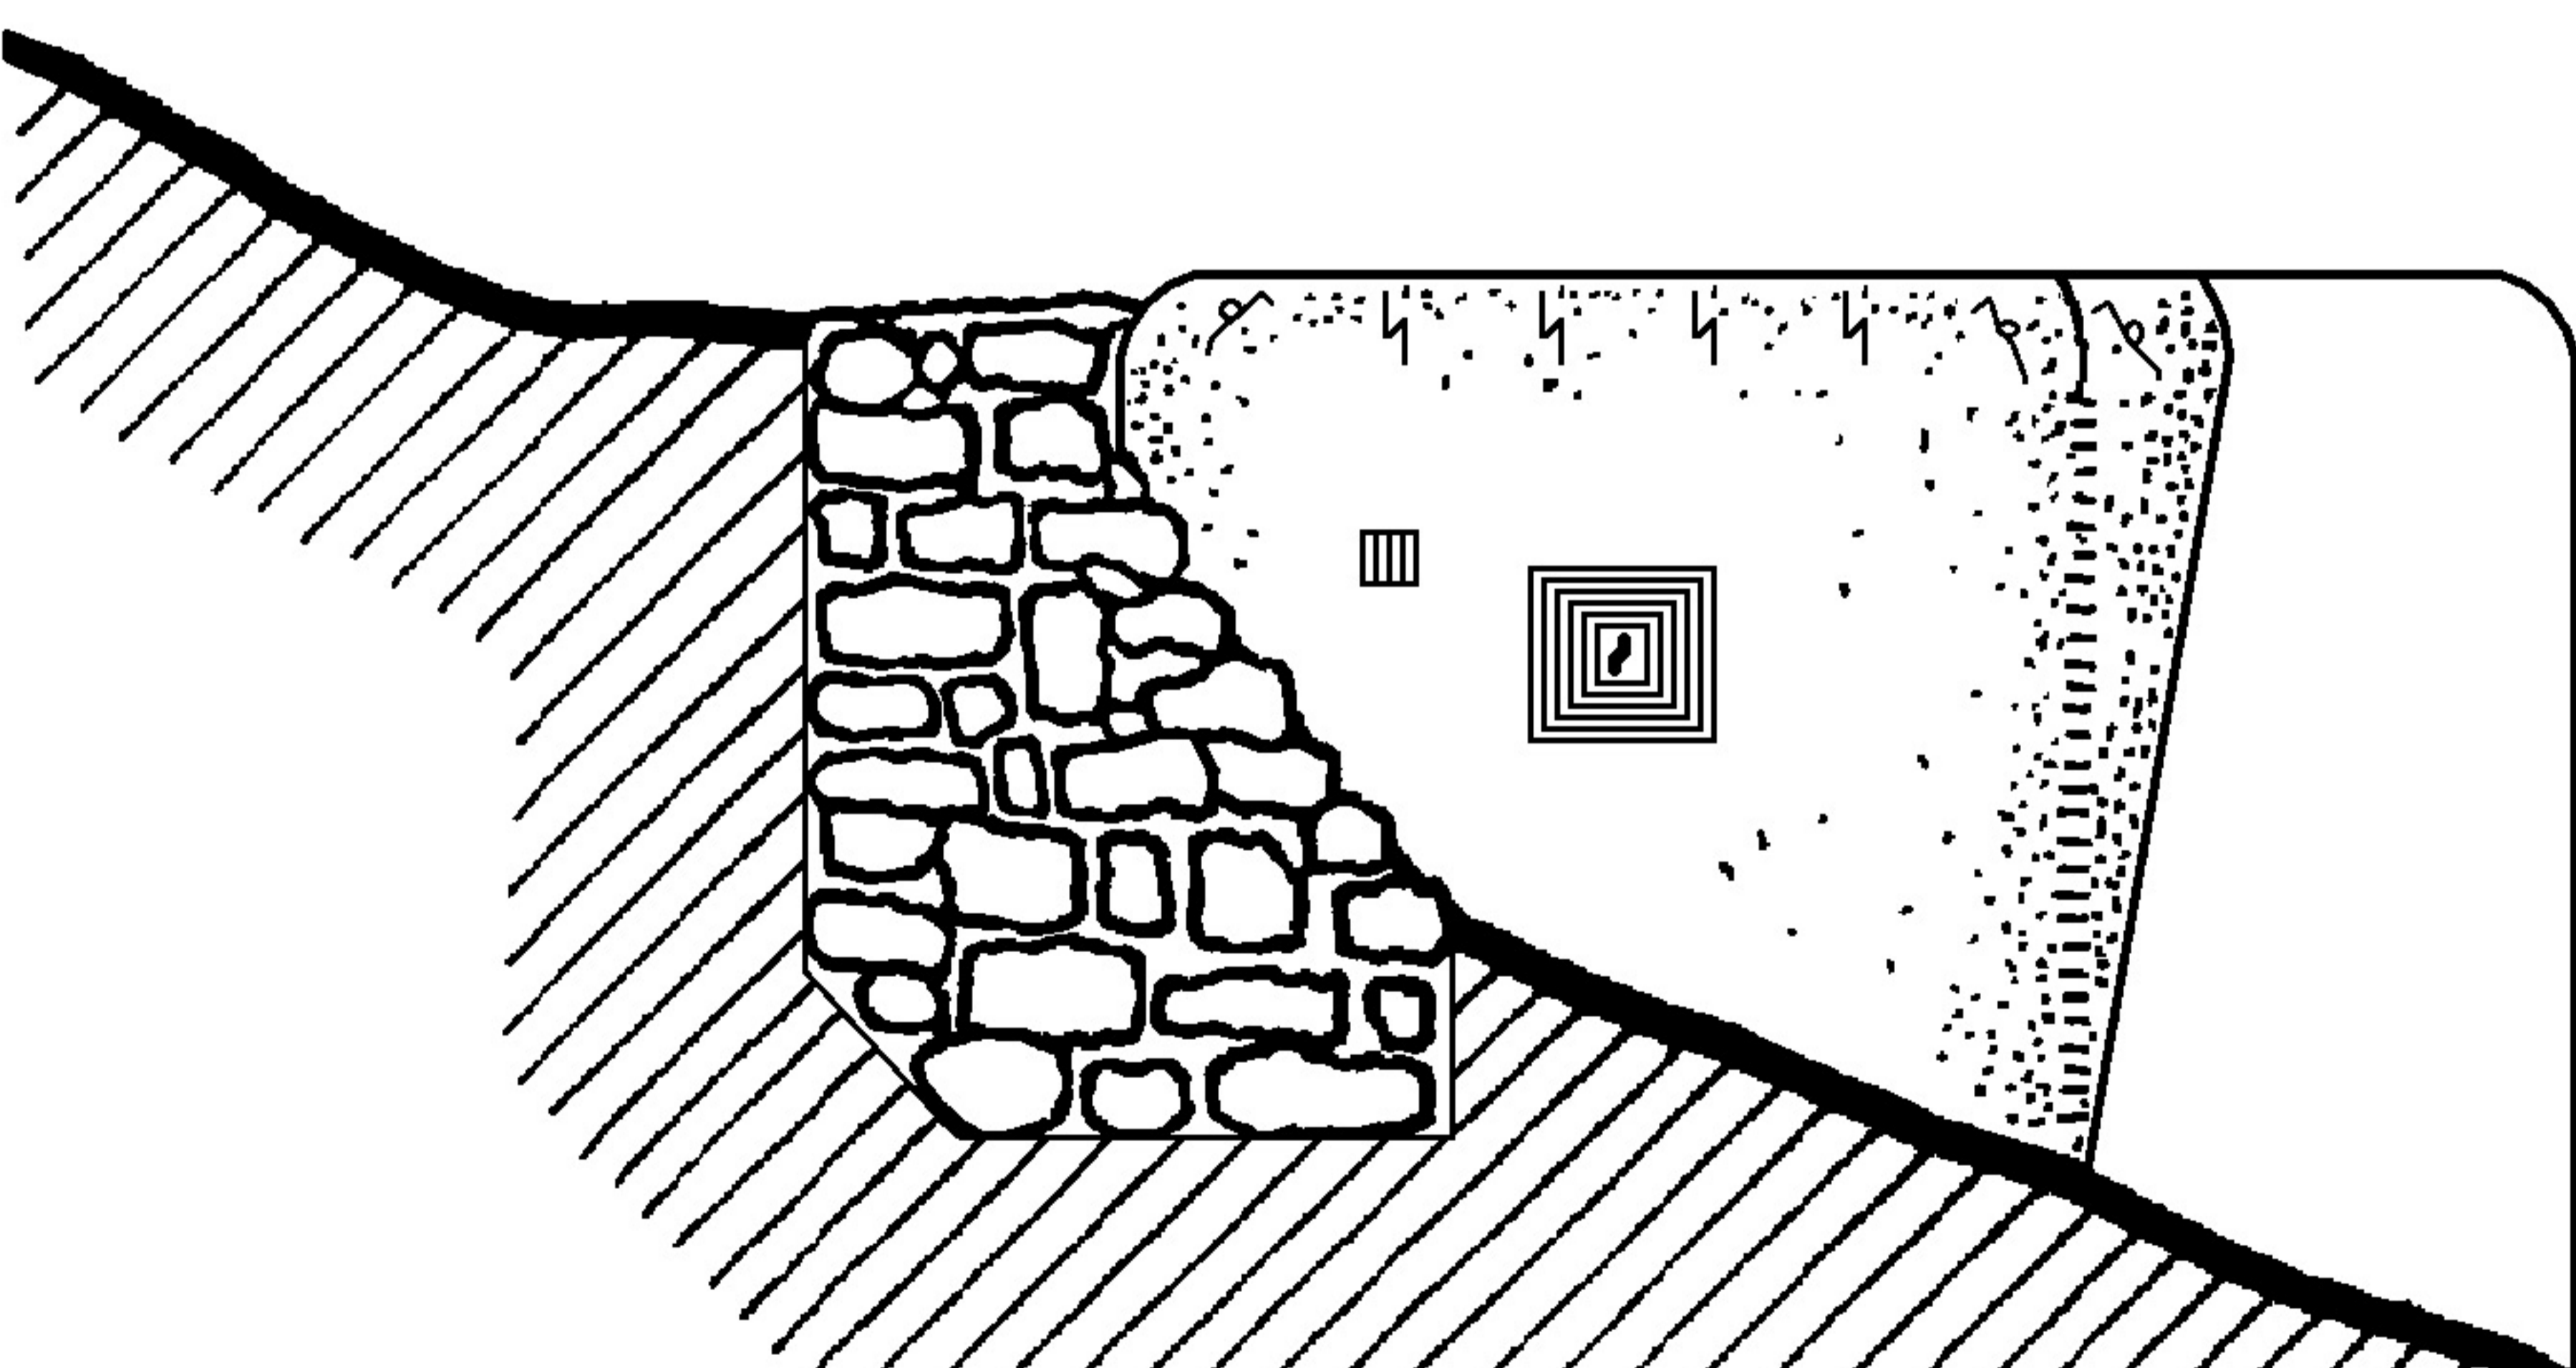

### POHLED ČELNÍ



- TERENNÍ ÚPRAVY NEPROVEDENY
- IZOLACE PROTI VODĚ