
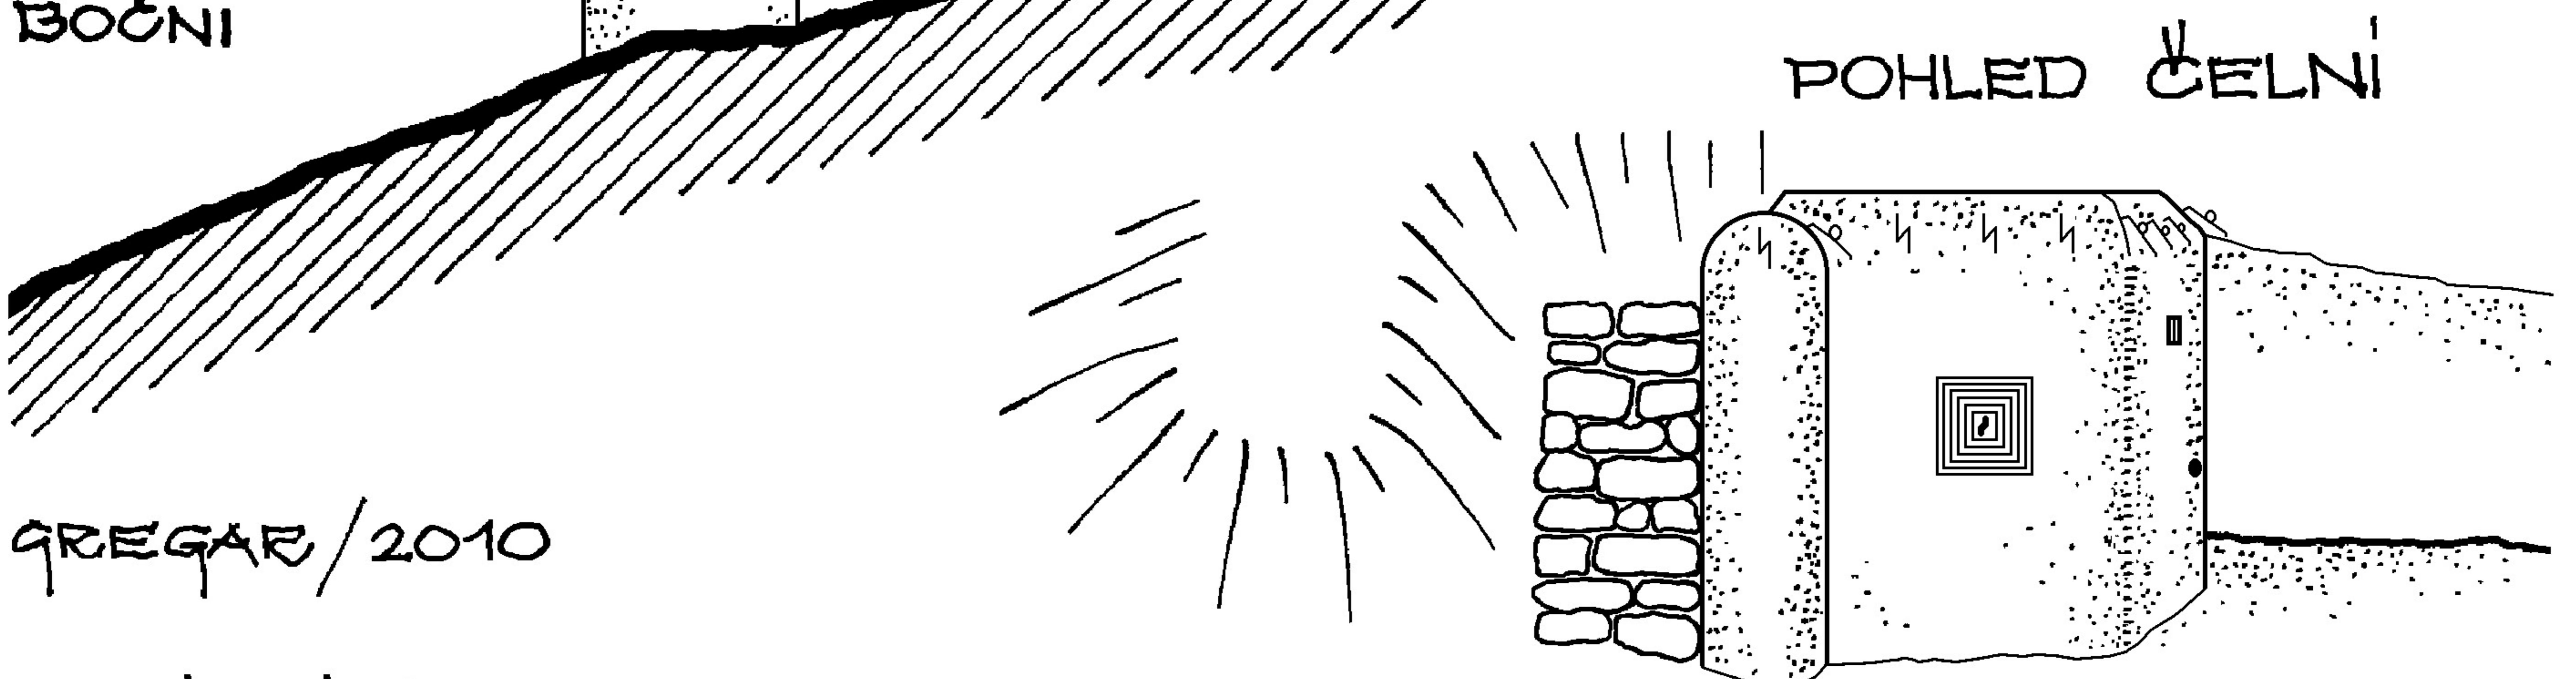
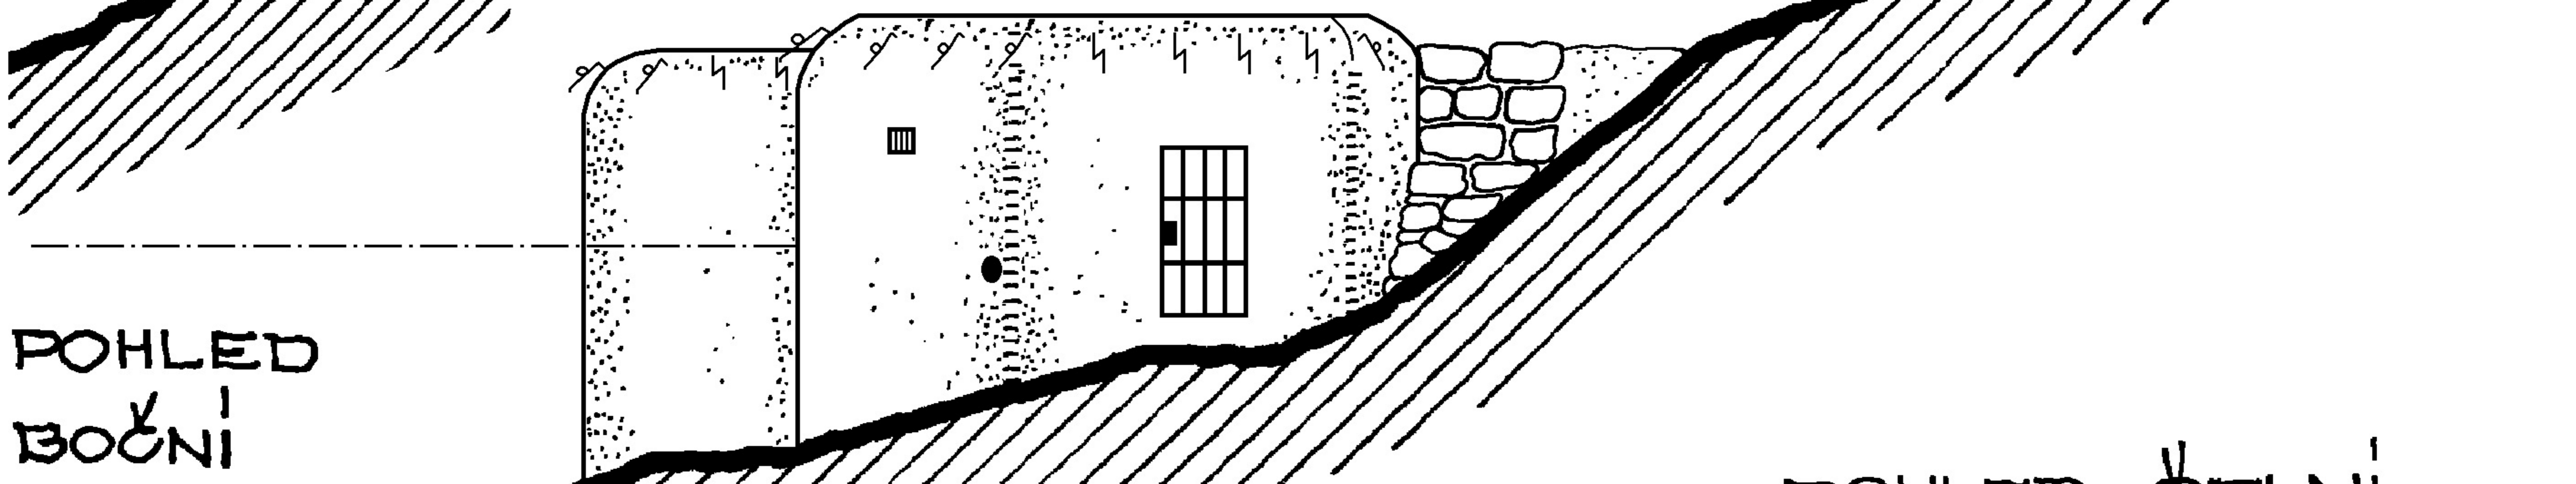
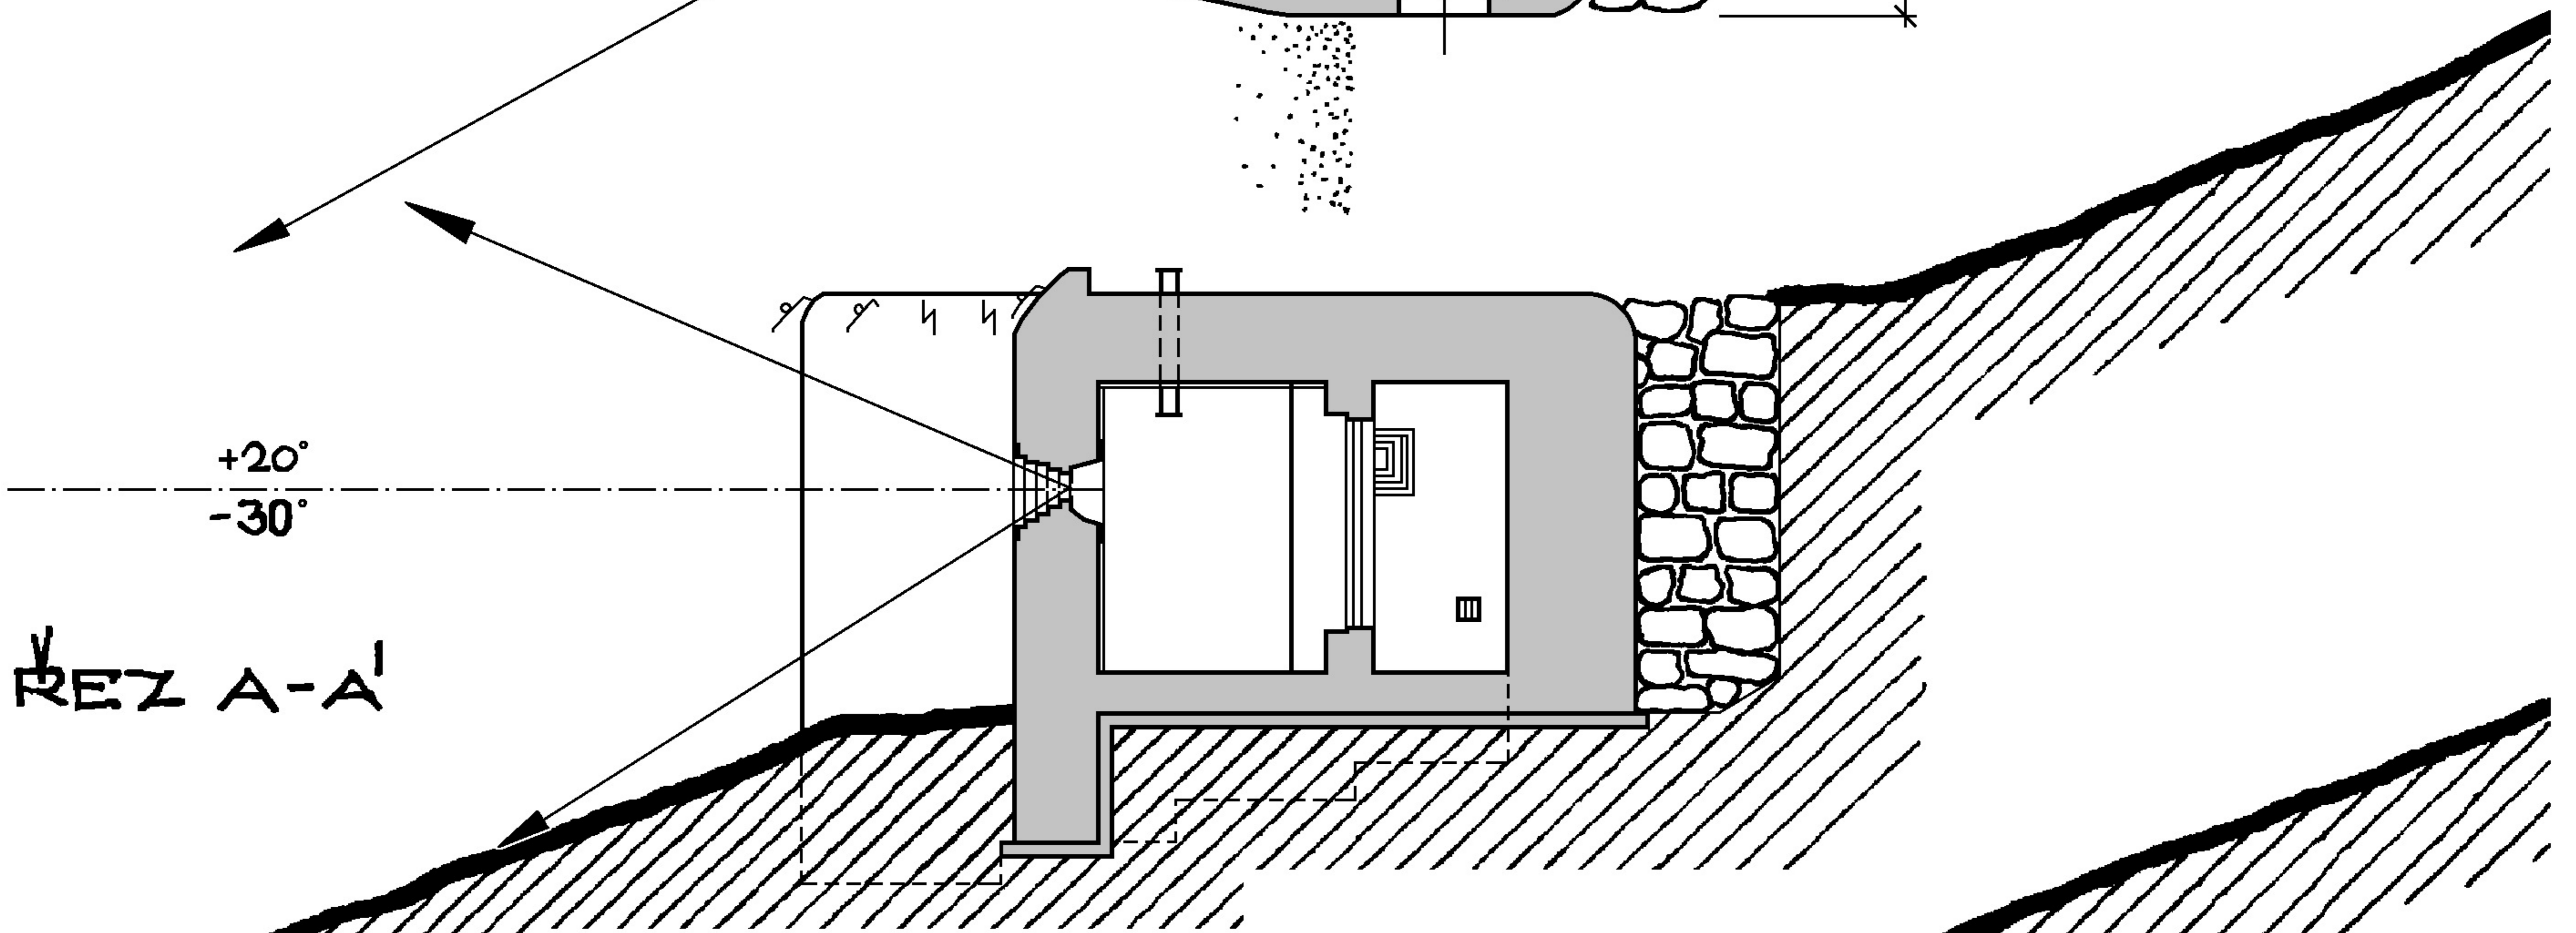


PŮDORYS

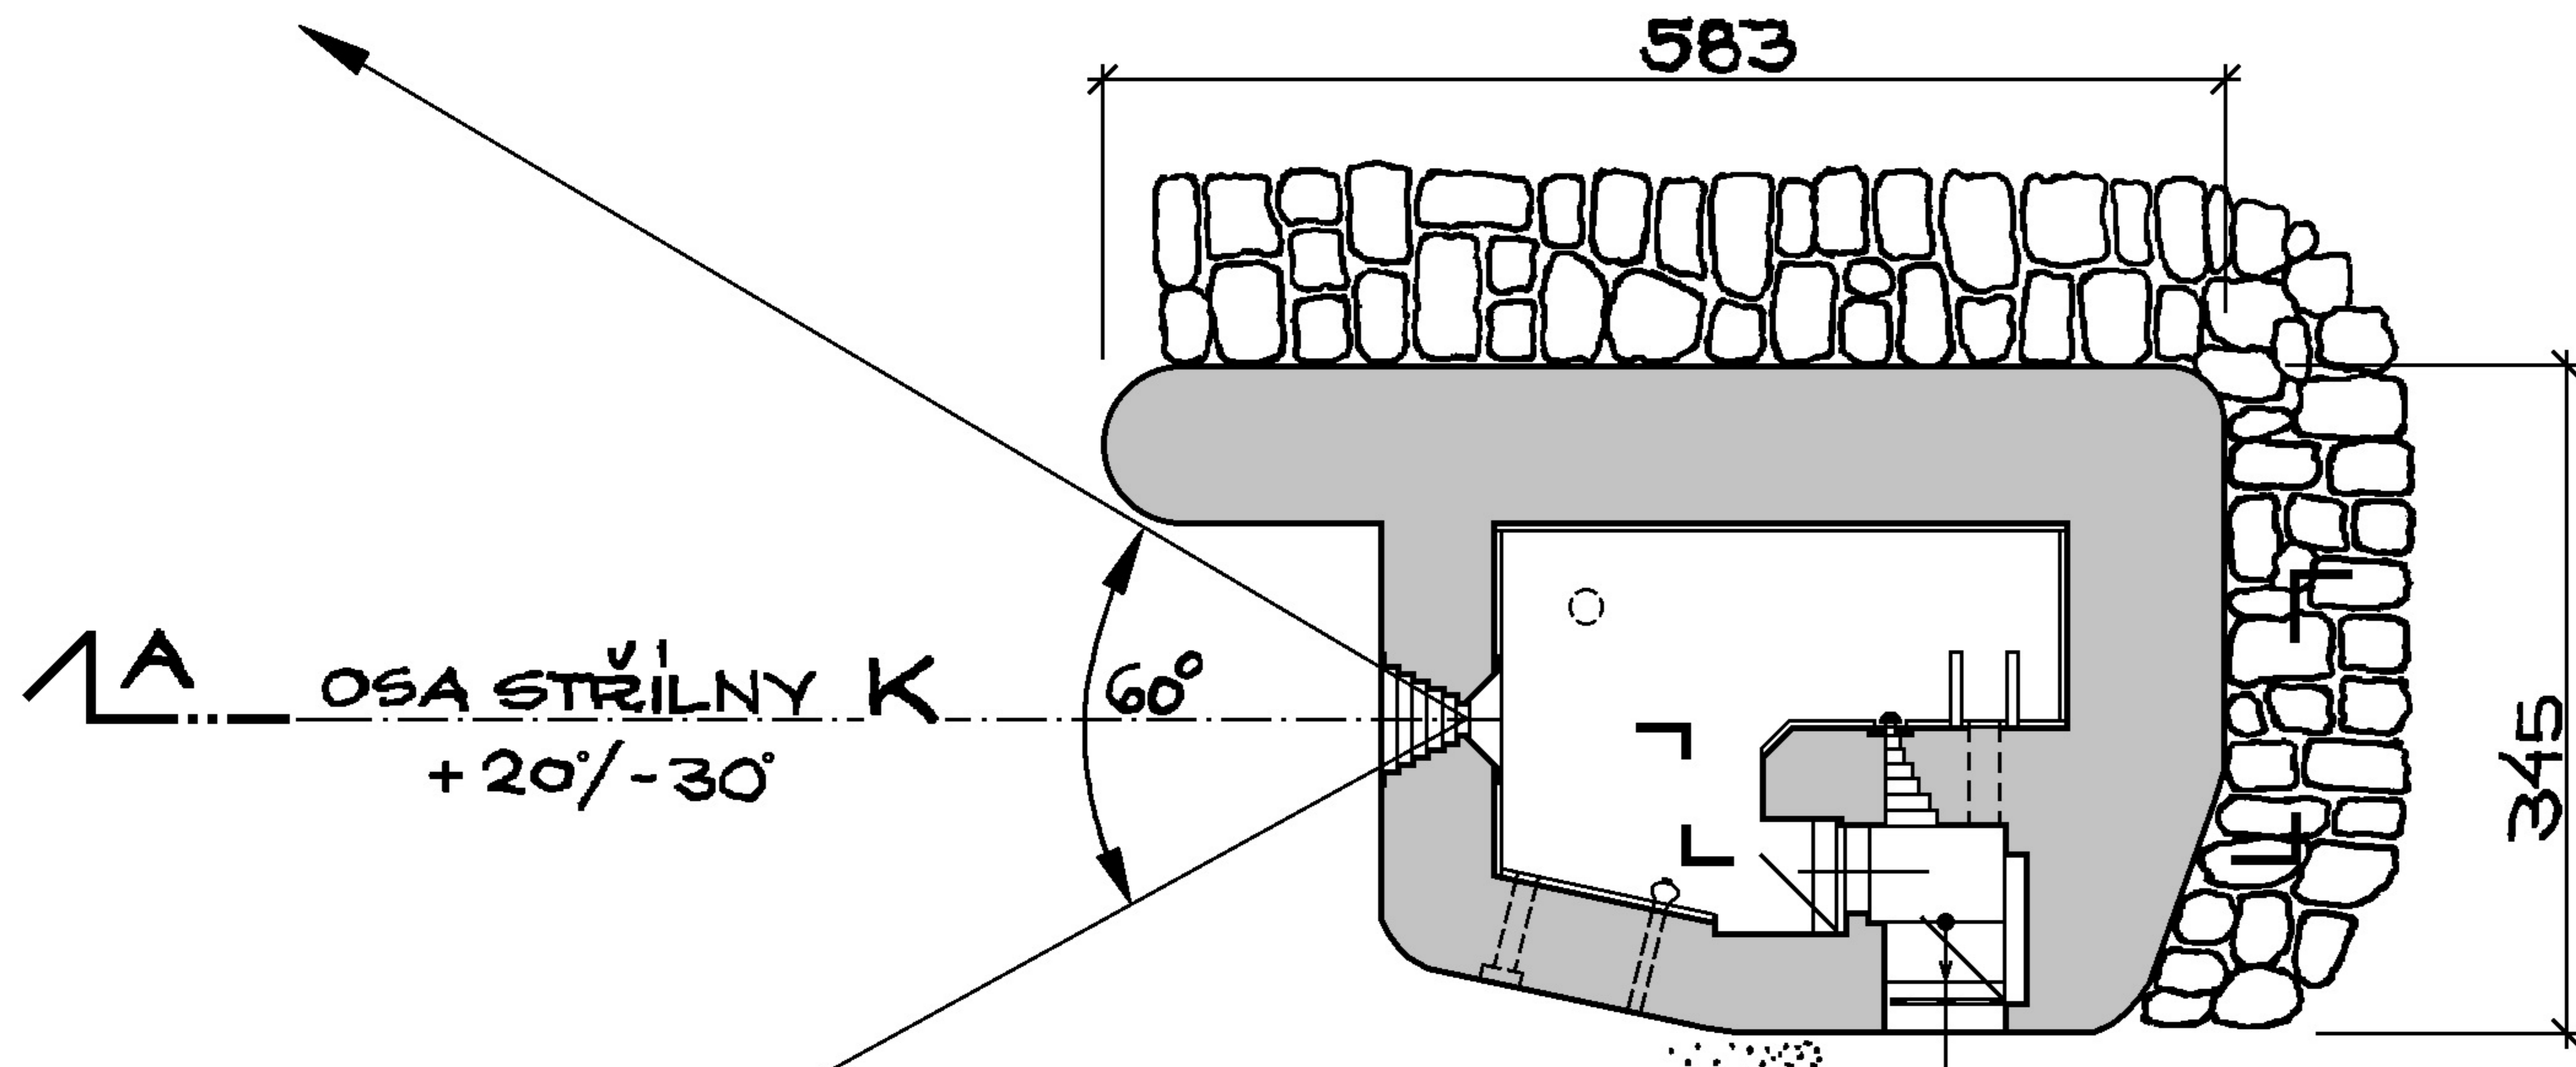

GREGAR/2010

TERÉNNÍ ÚPRAVY NEPROVEDENY