


KLÁŠTEREC - PETROVICE

7A

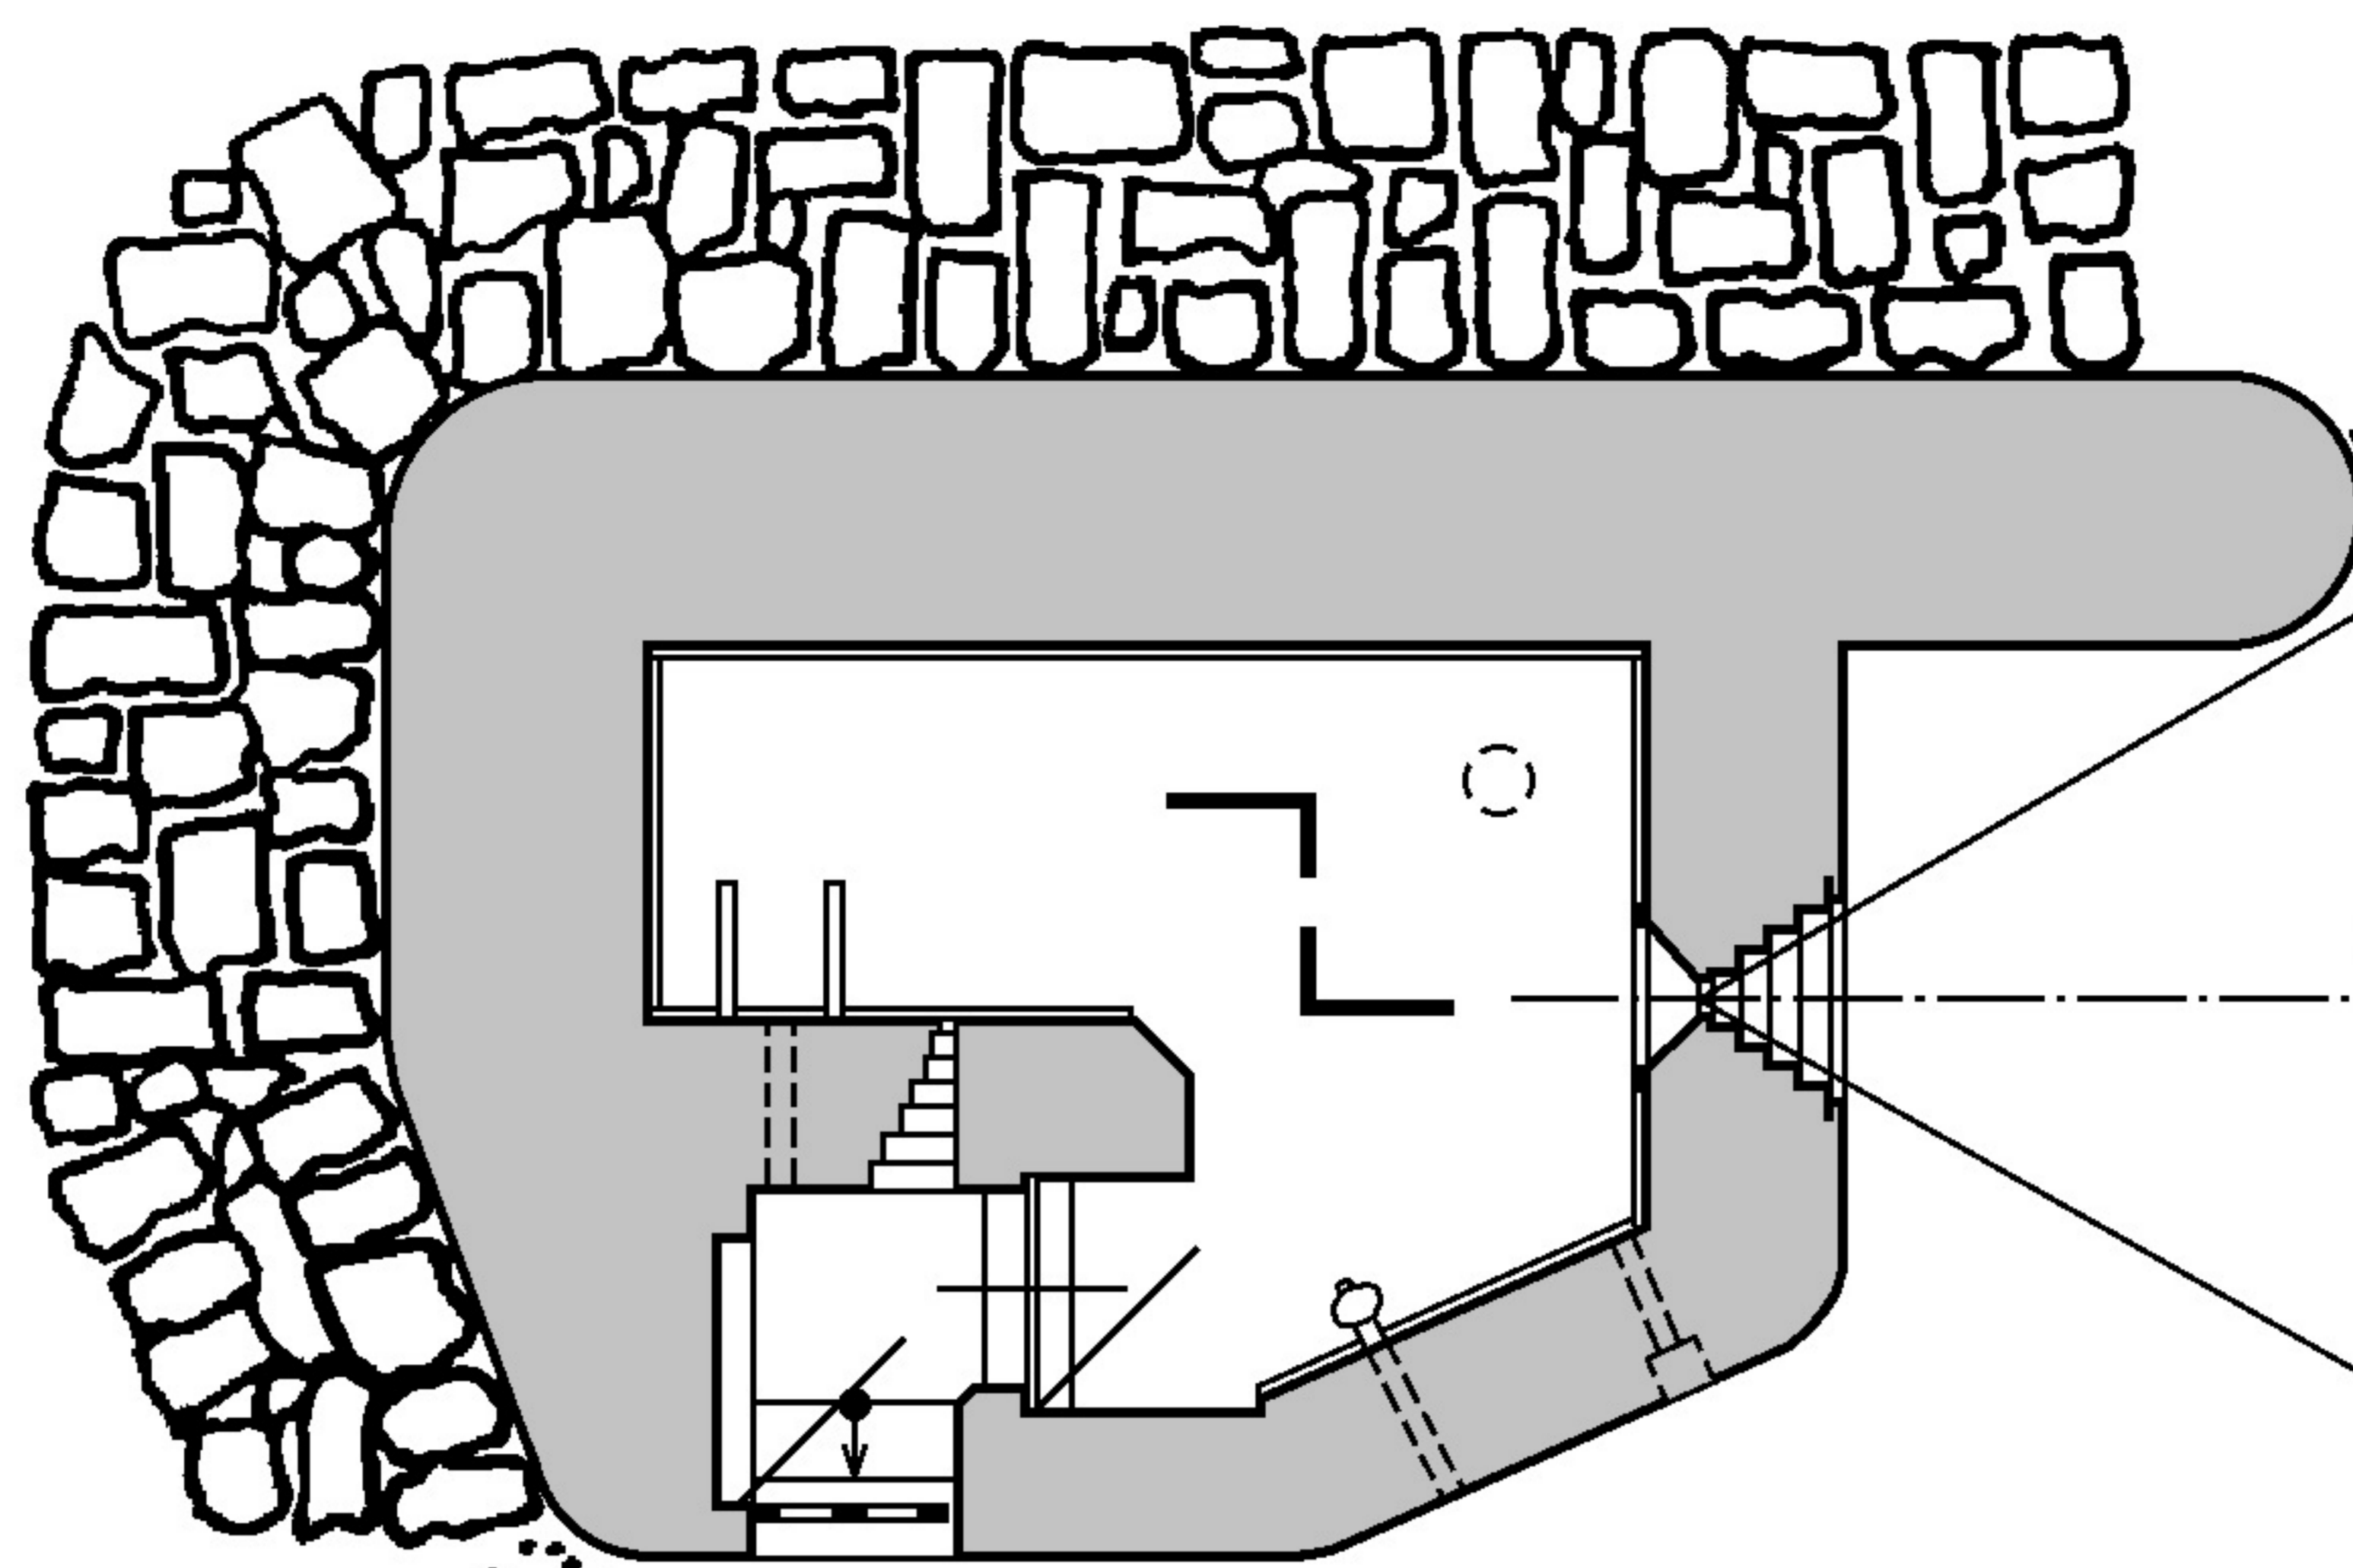

7190m

OSA STŘÍLNY K A'

60°



+20

7130m

OSA STŘÍLNY K

-20

REZ A-A'

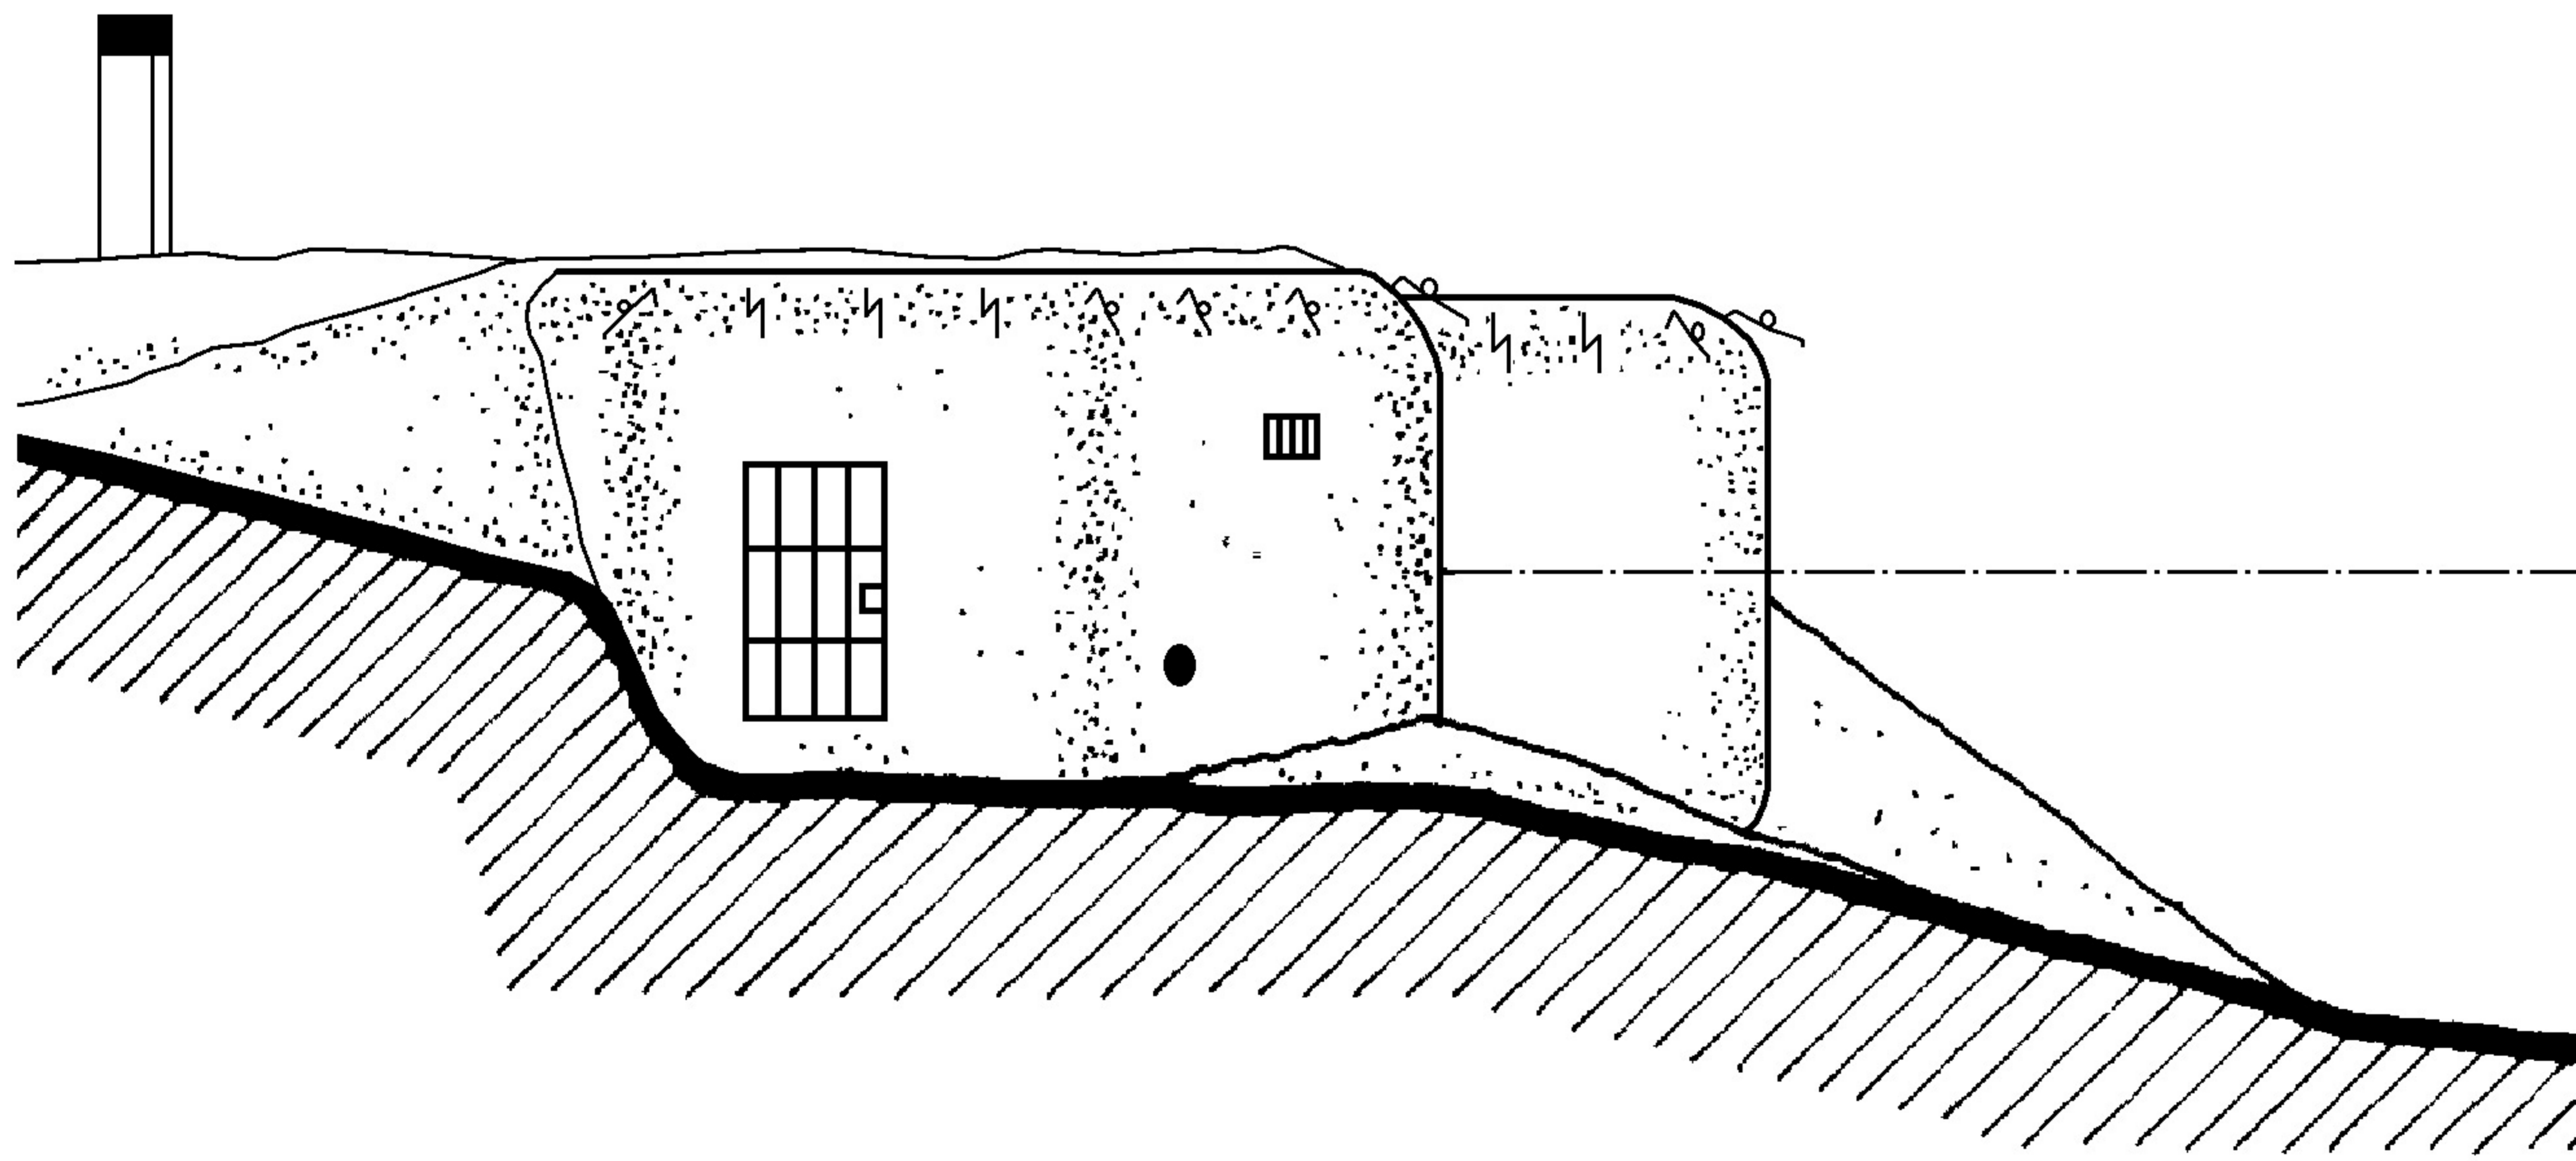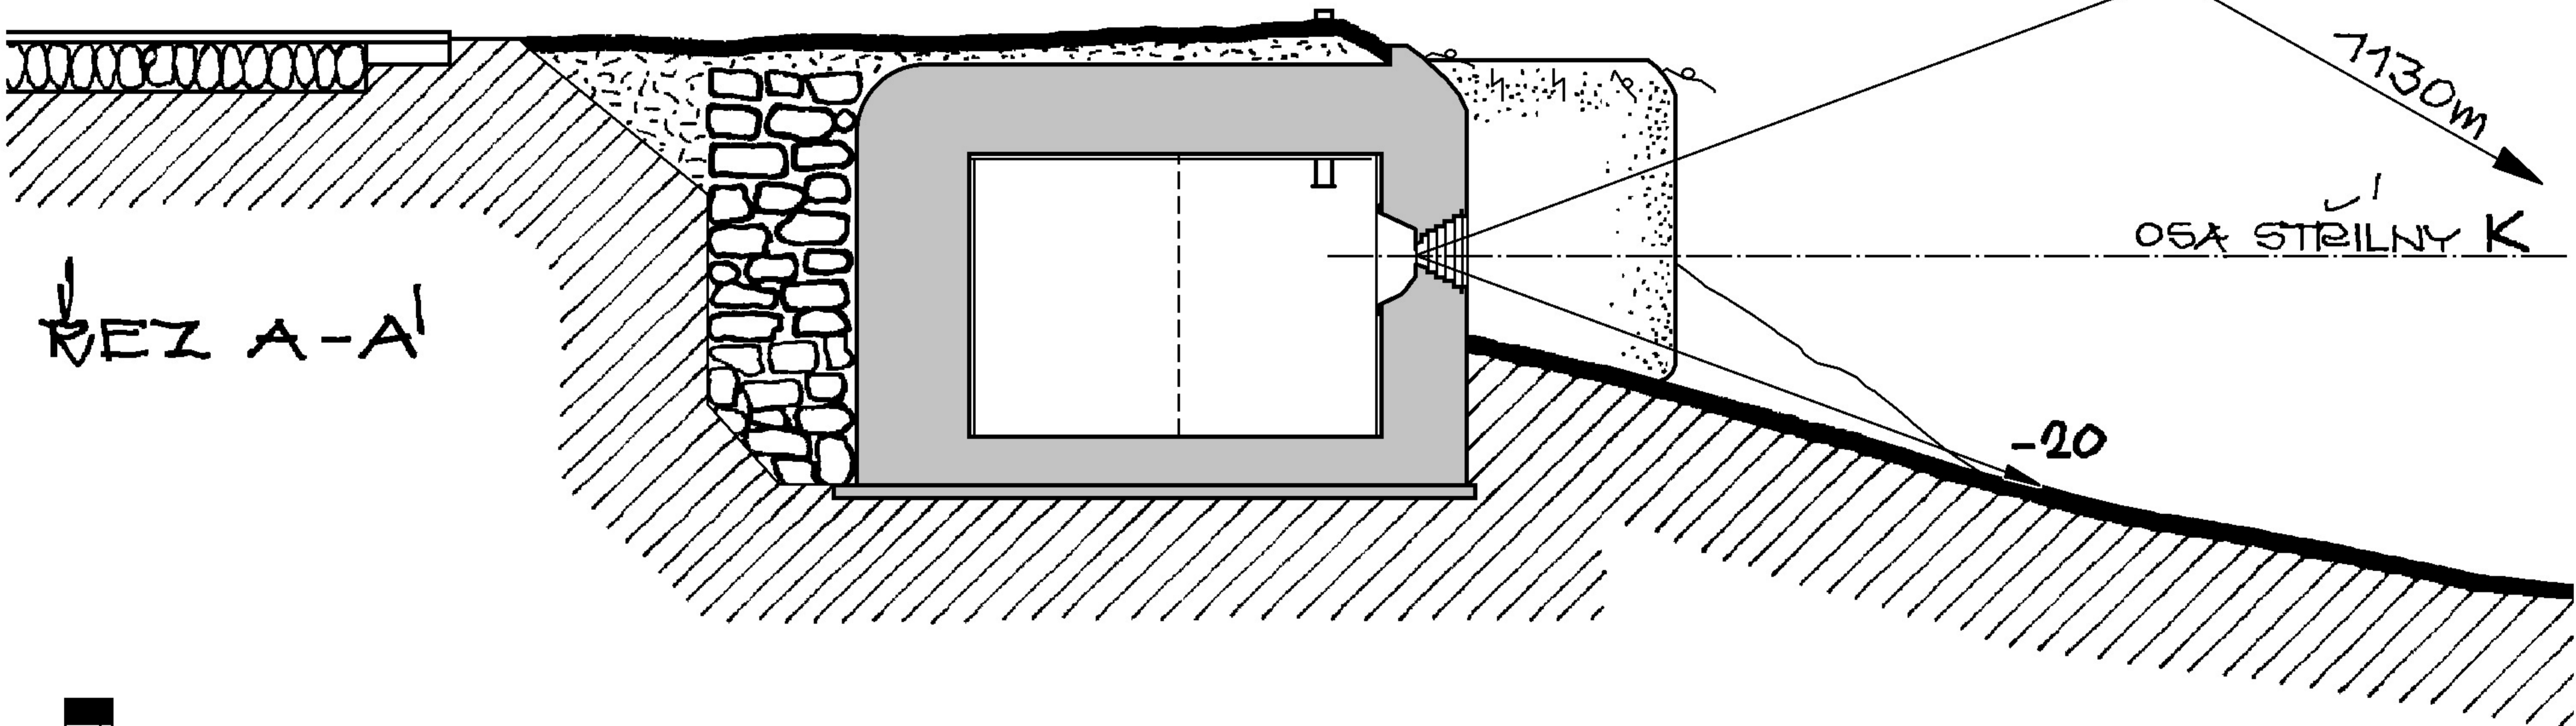

GREGAR/2010

OBJEKT BYL V ROCE 1939 ZNIČEN NĚMECKOU OKUPAČNÍ SPRÁVOU

