
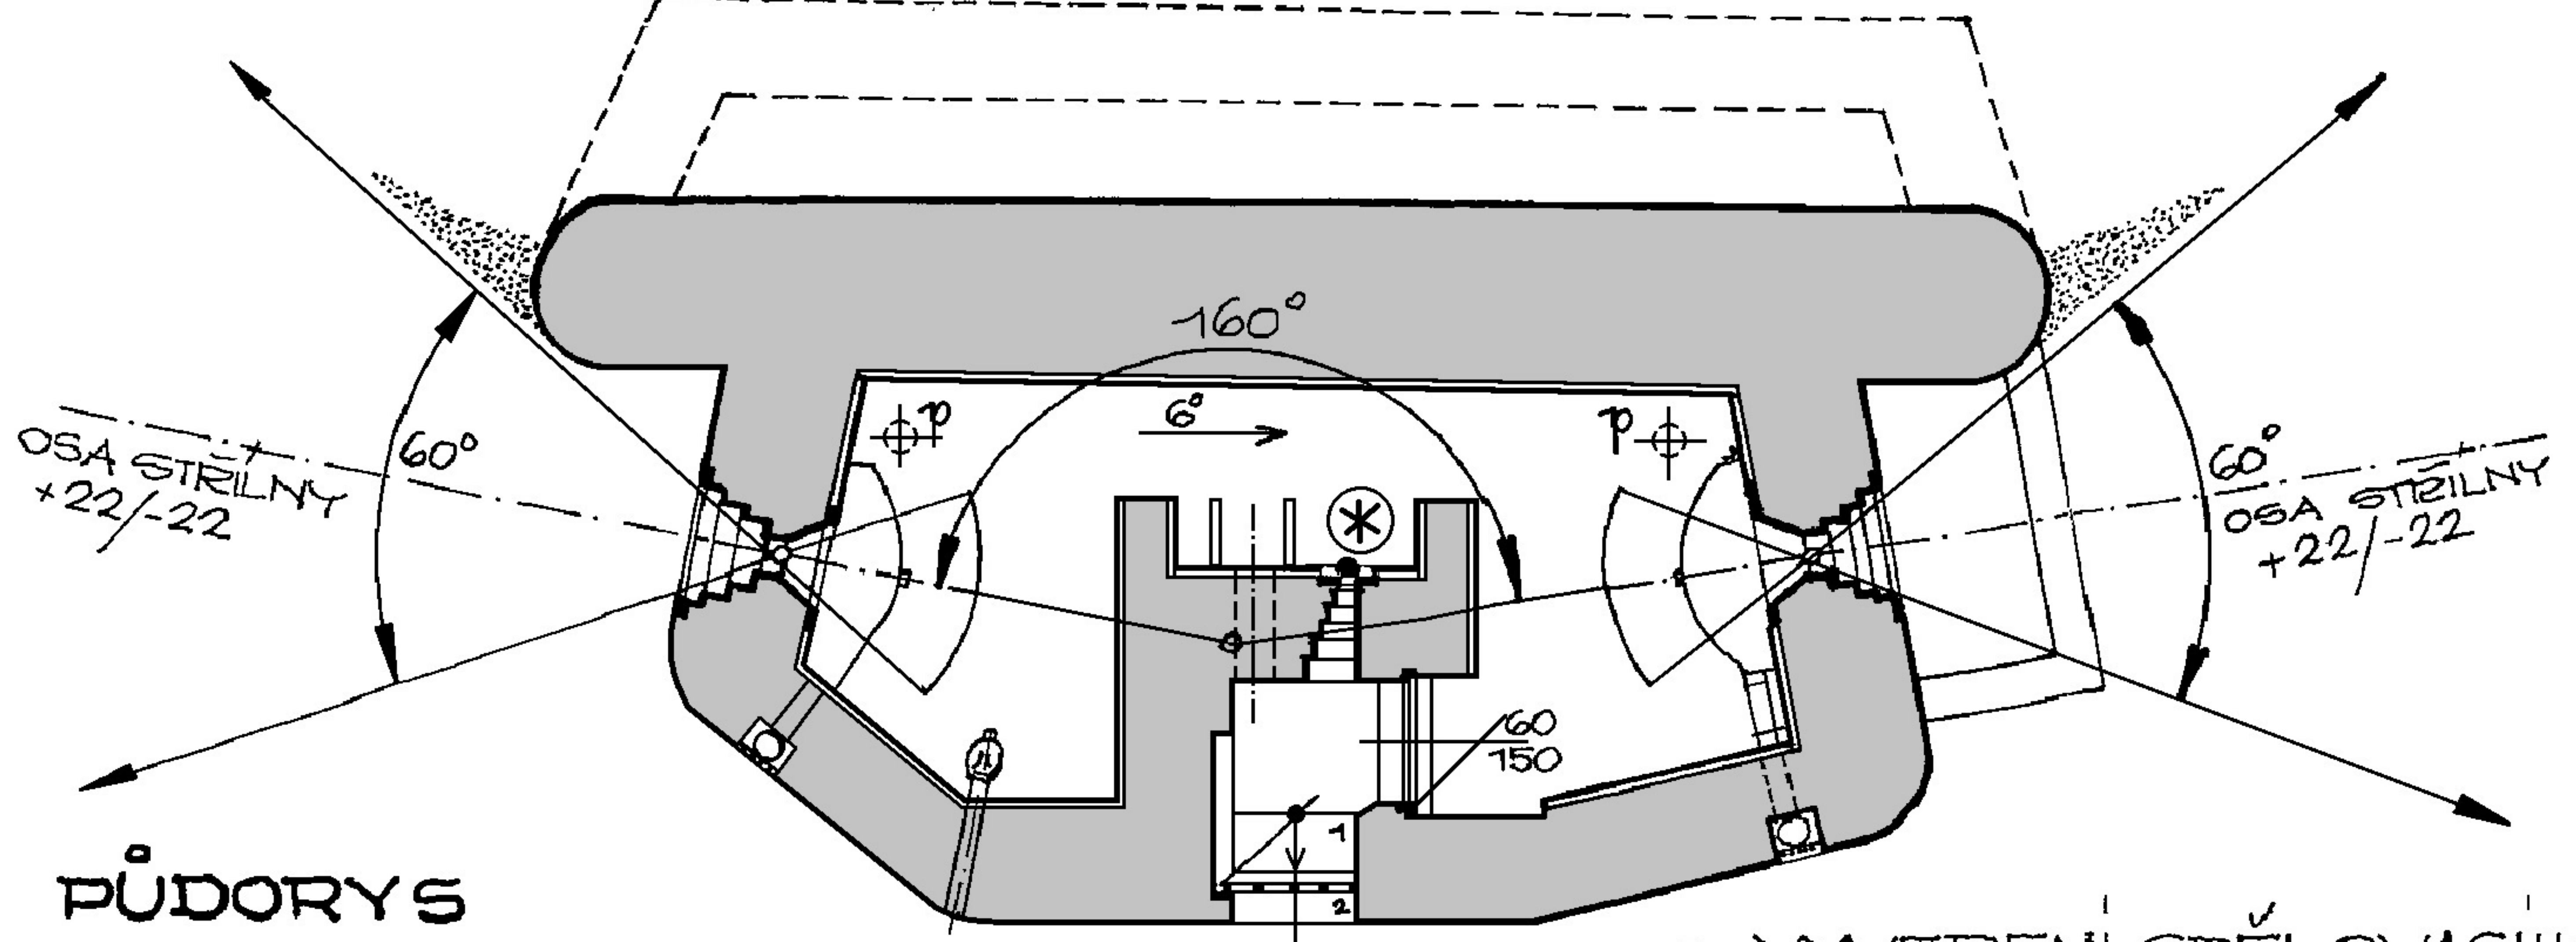



PŘÍČNÝ ŘEZ

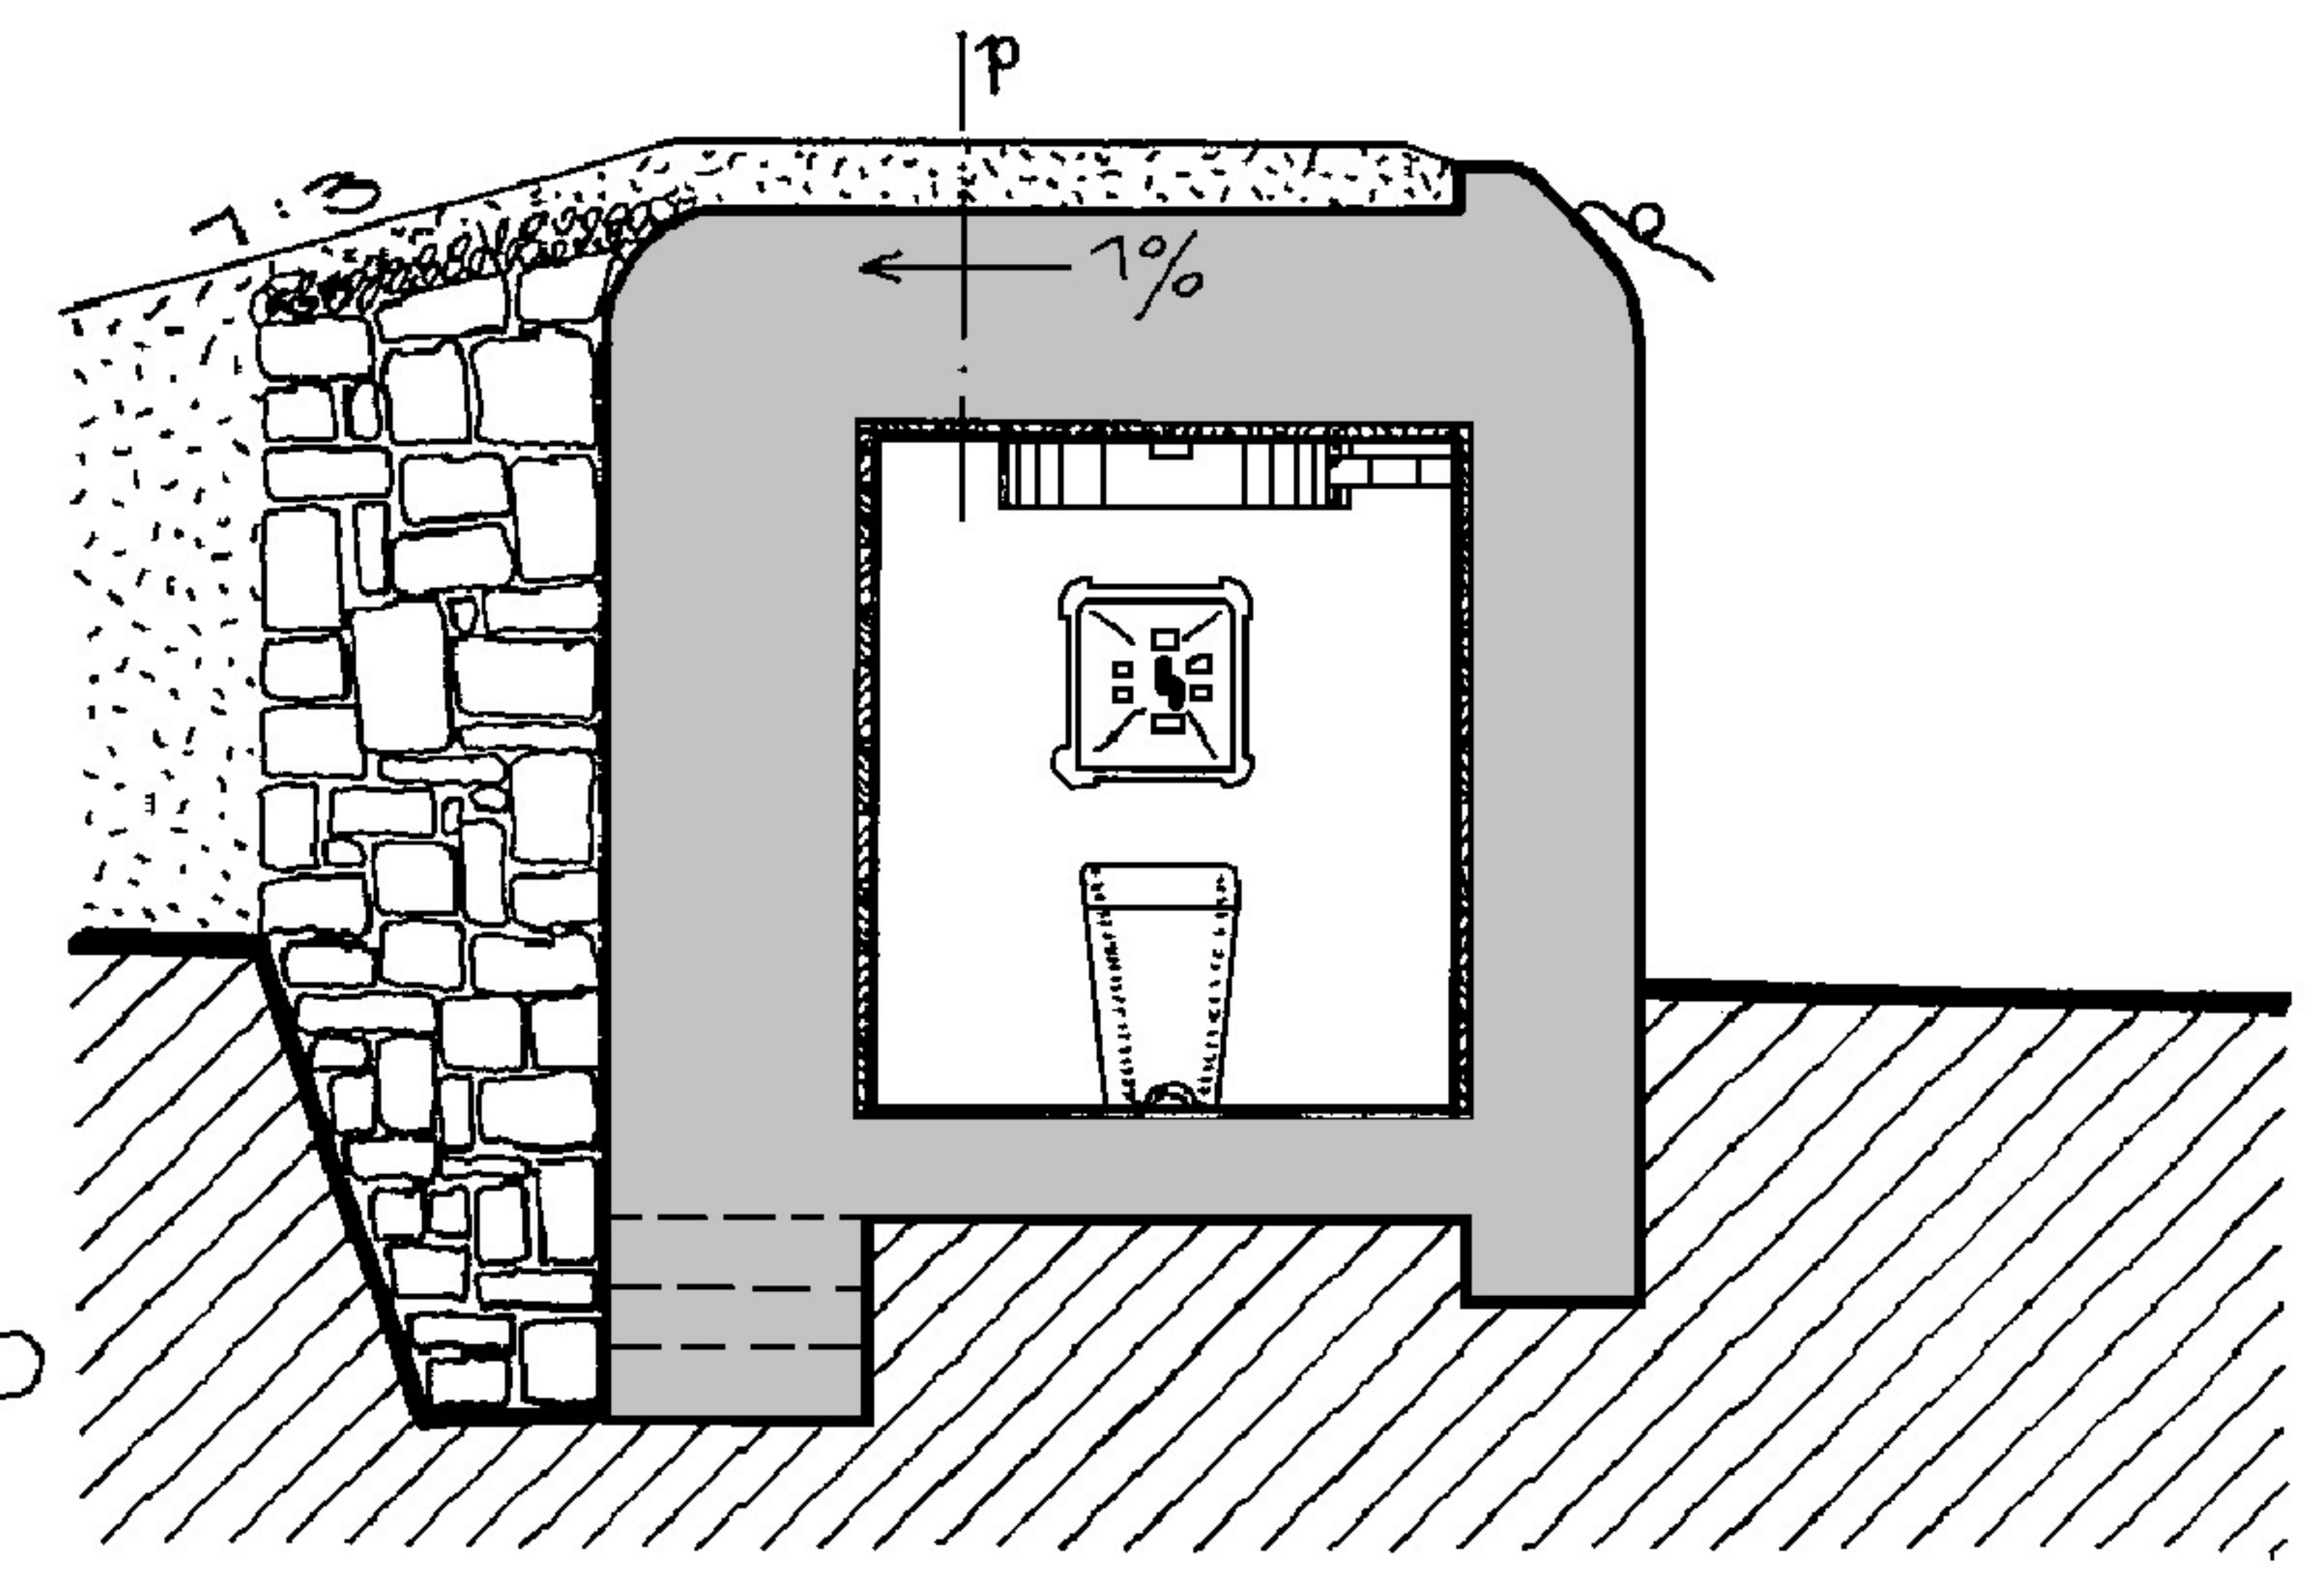


PŮDORYS

⊛ VYVEDENÍ SDELOVACÍHO KABELU V OBJEKTU

PODÉLNÝ ŘEZ

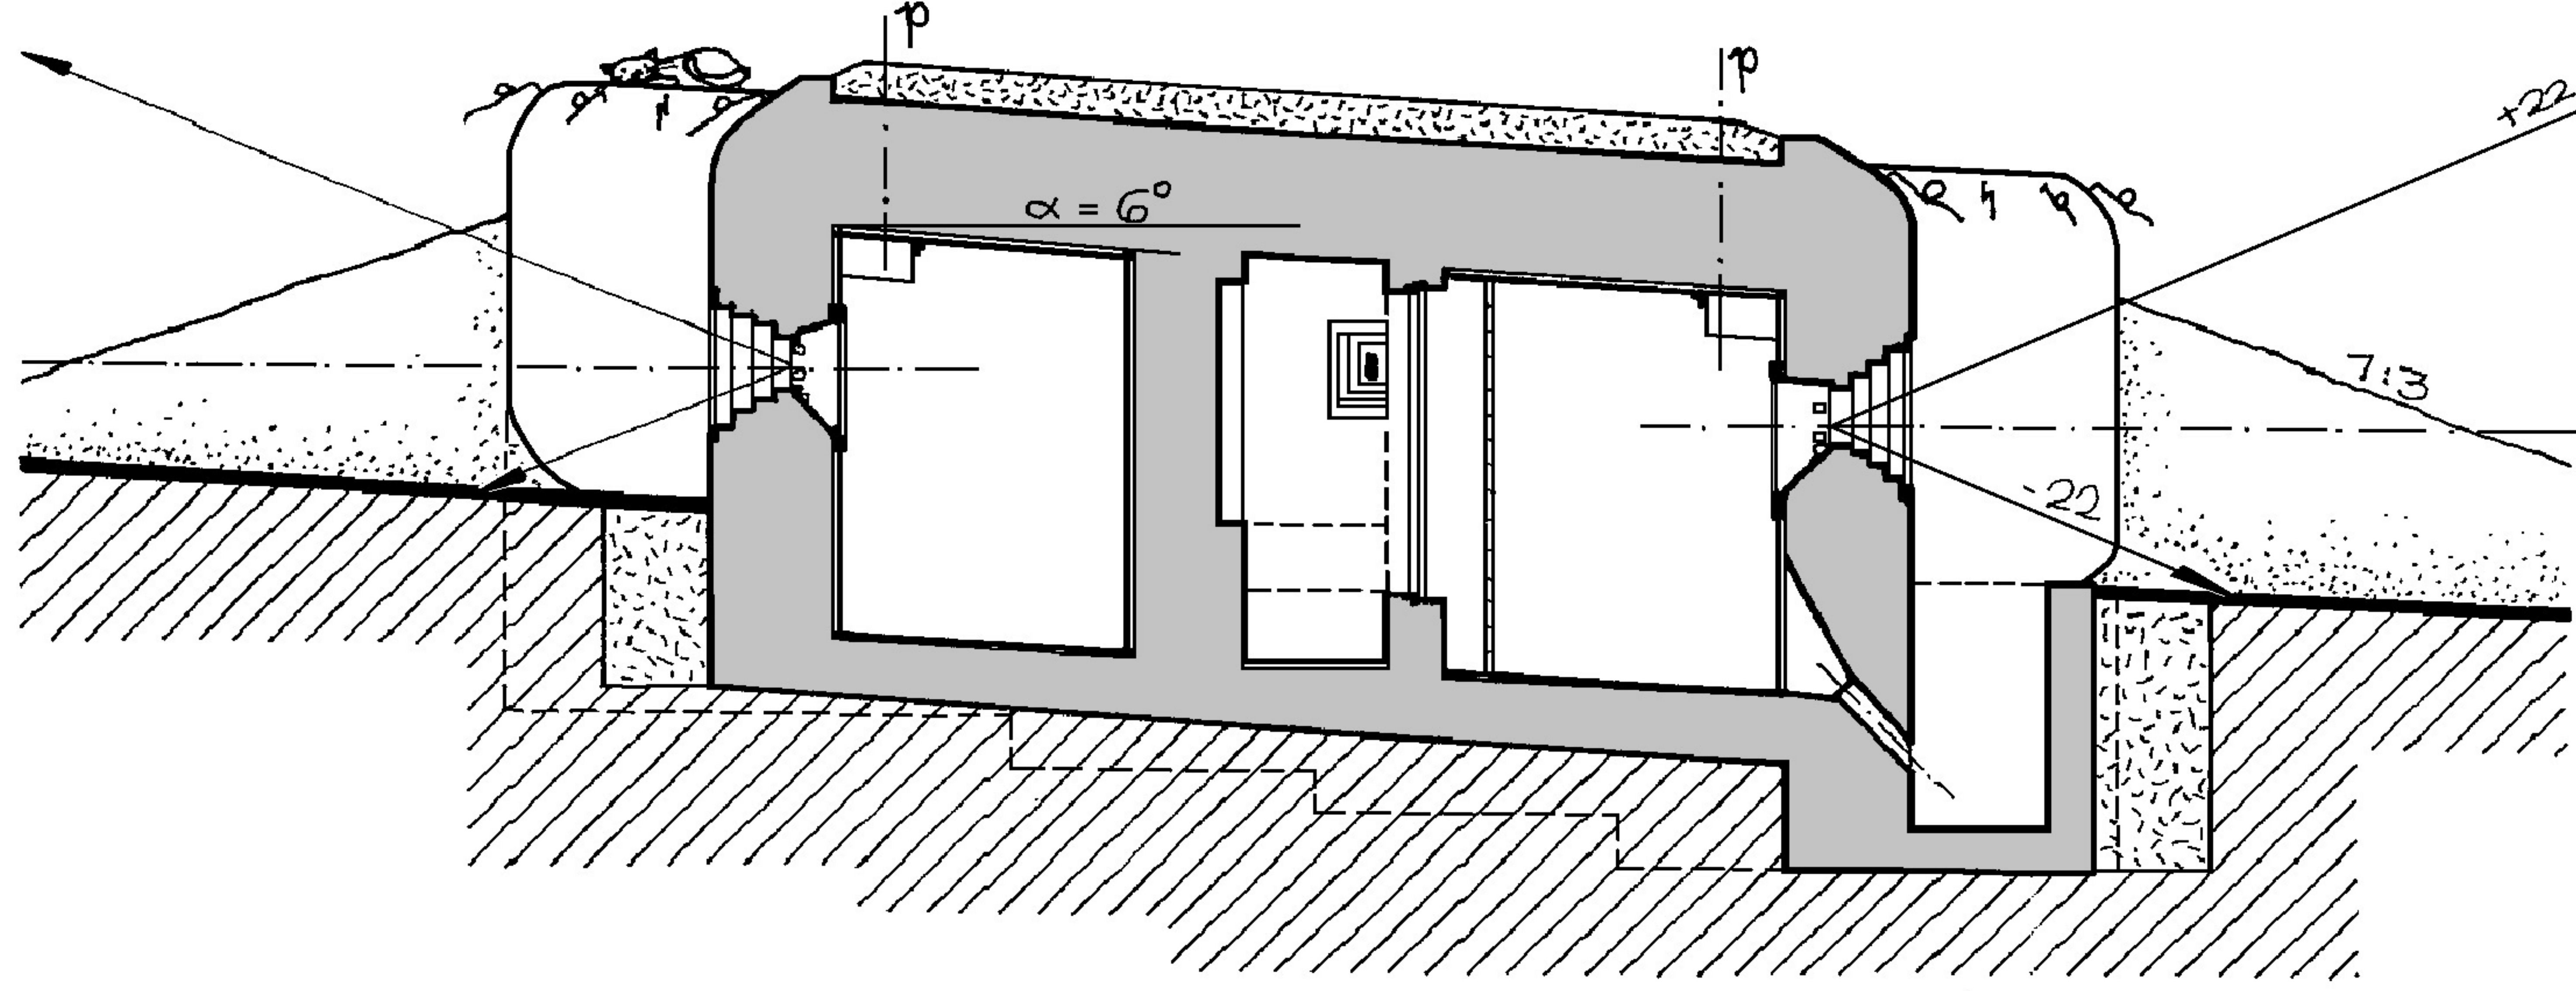

ČELNÍ POHLED NA STŘILNU

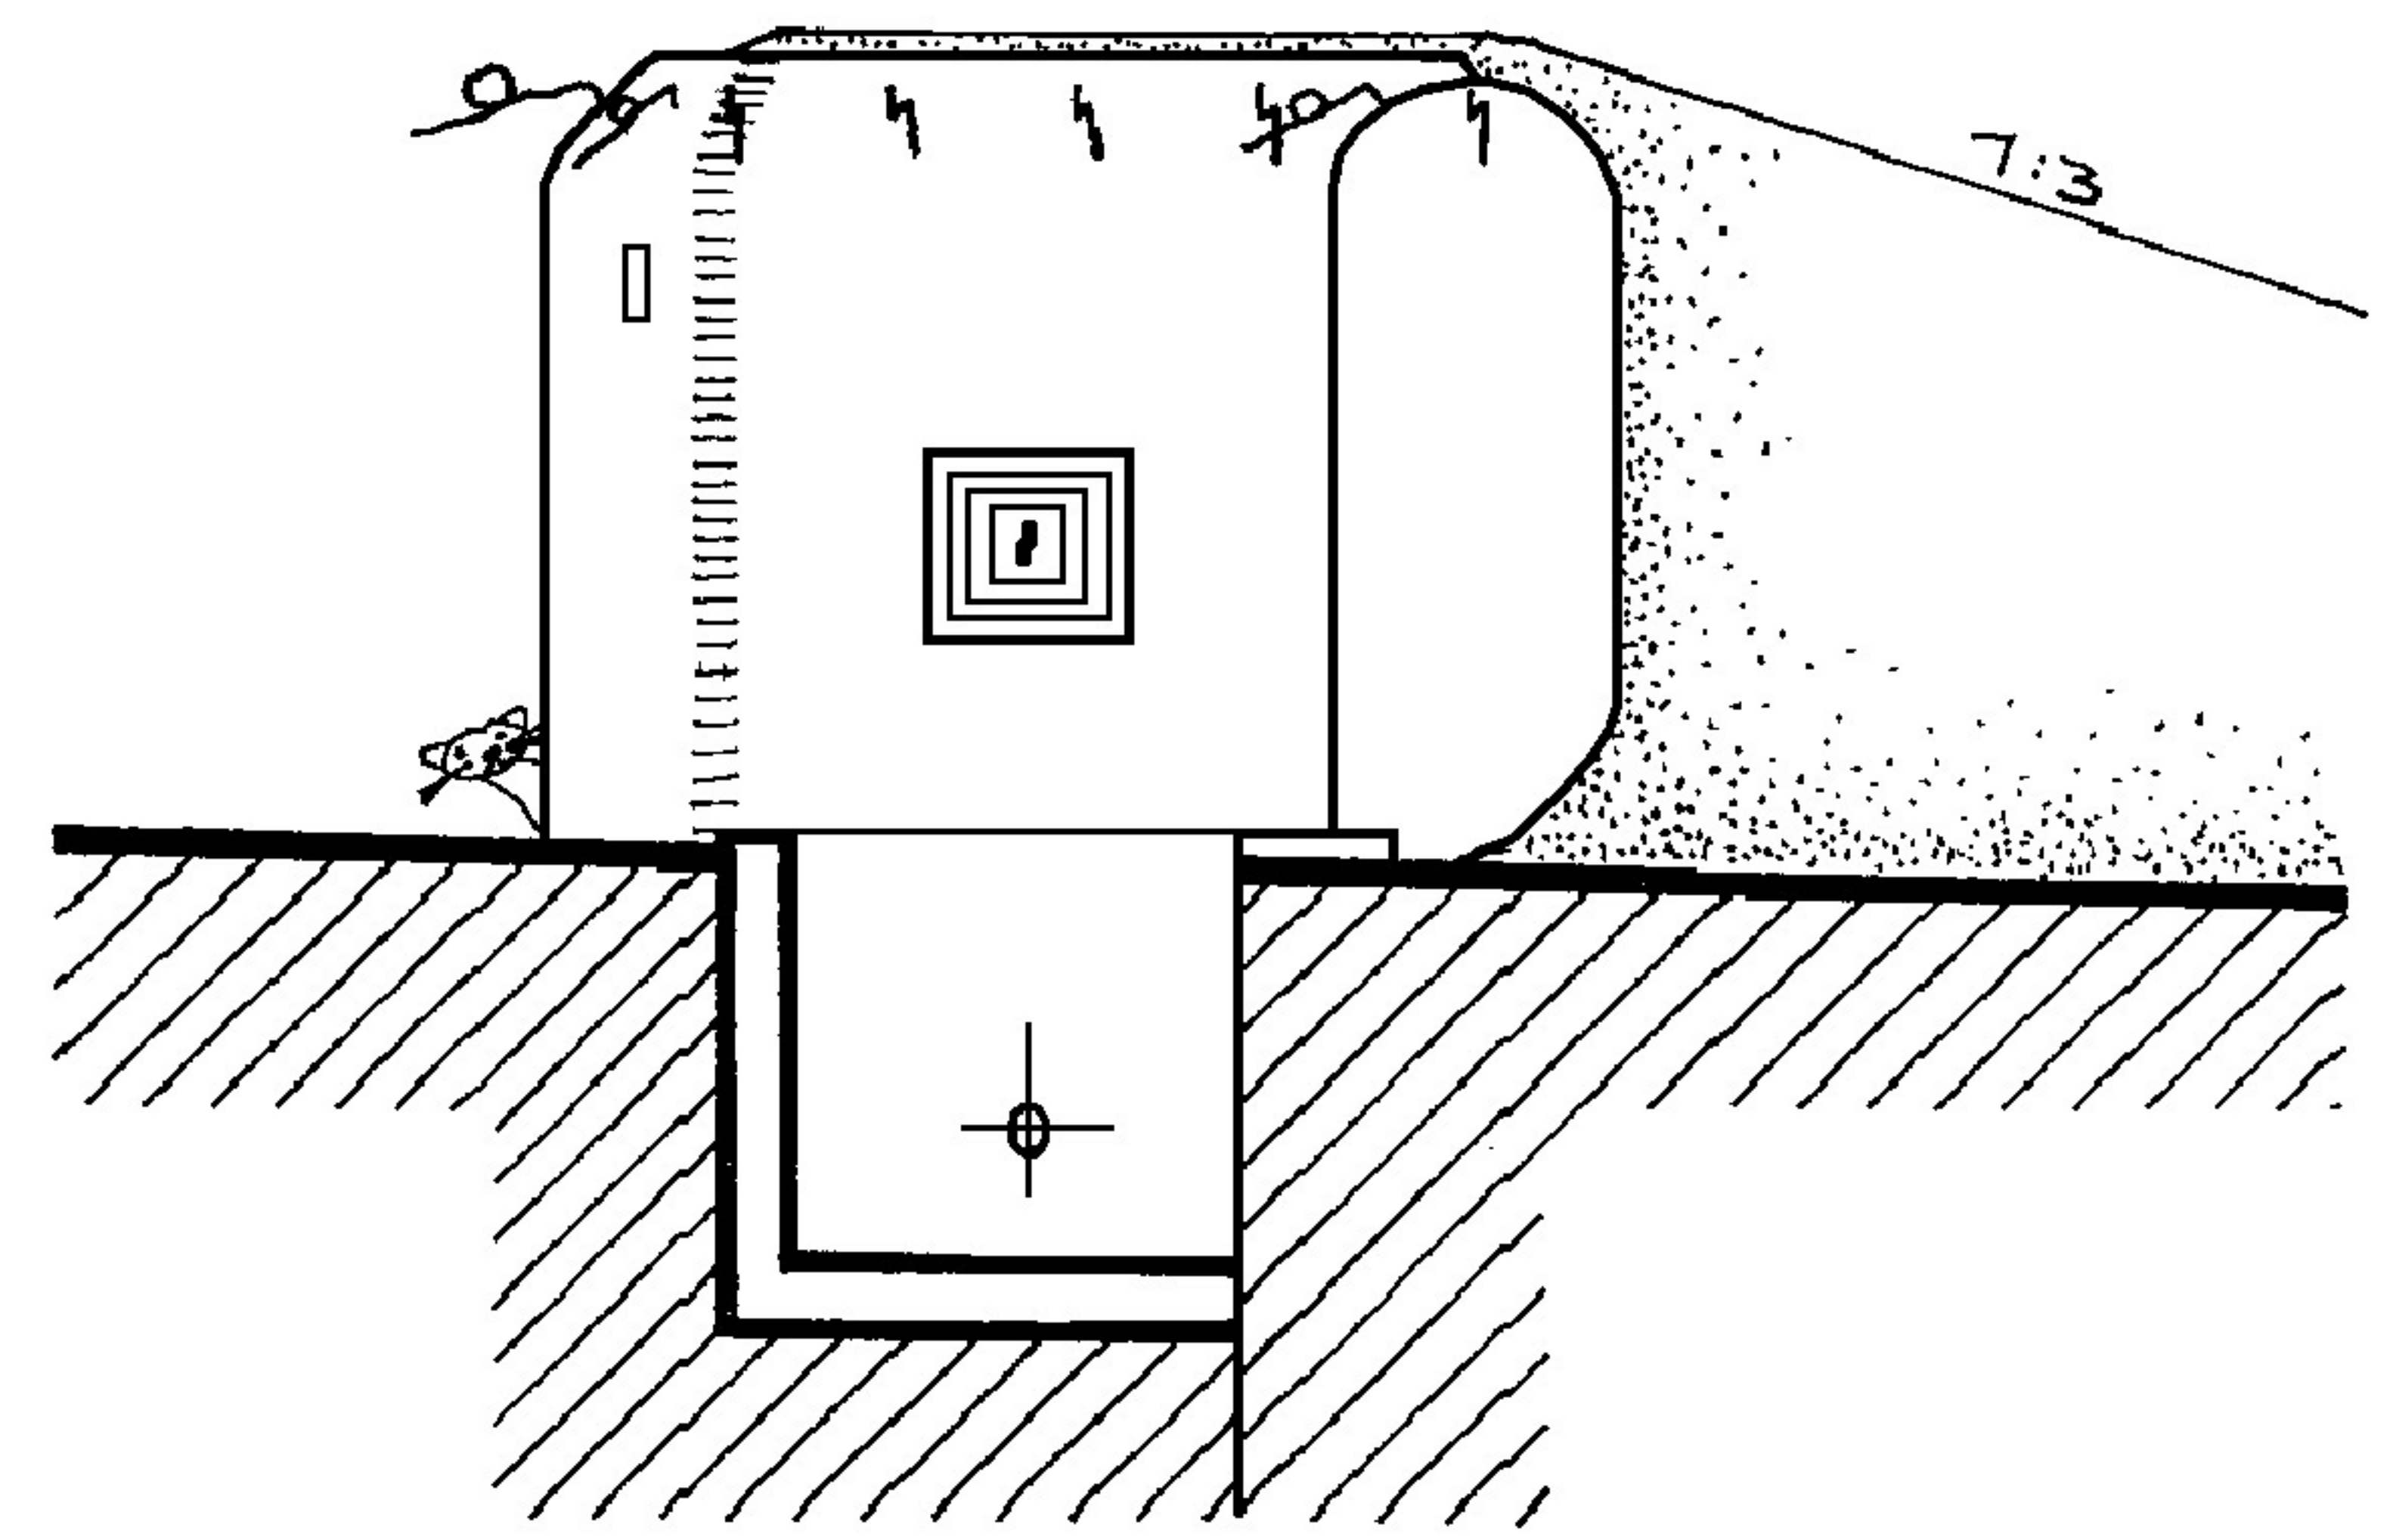

V ŘEZECH NENÍ ZKRESLENO DŘEVĚNÉ OBLOŽENÍ

OLDŘICH GREGAR, 09/2001