



PŮDORYS

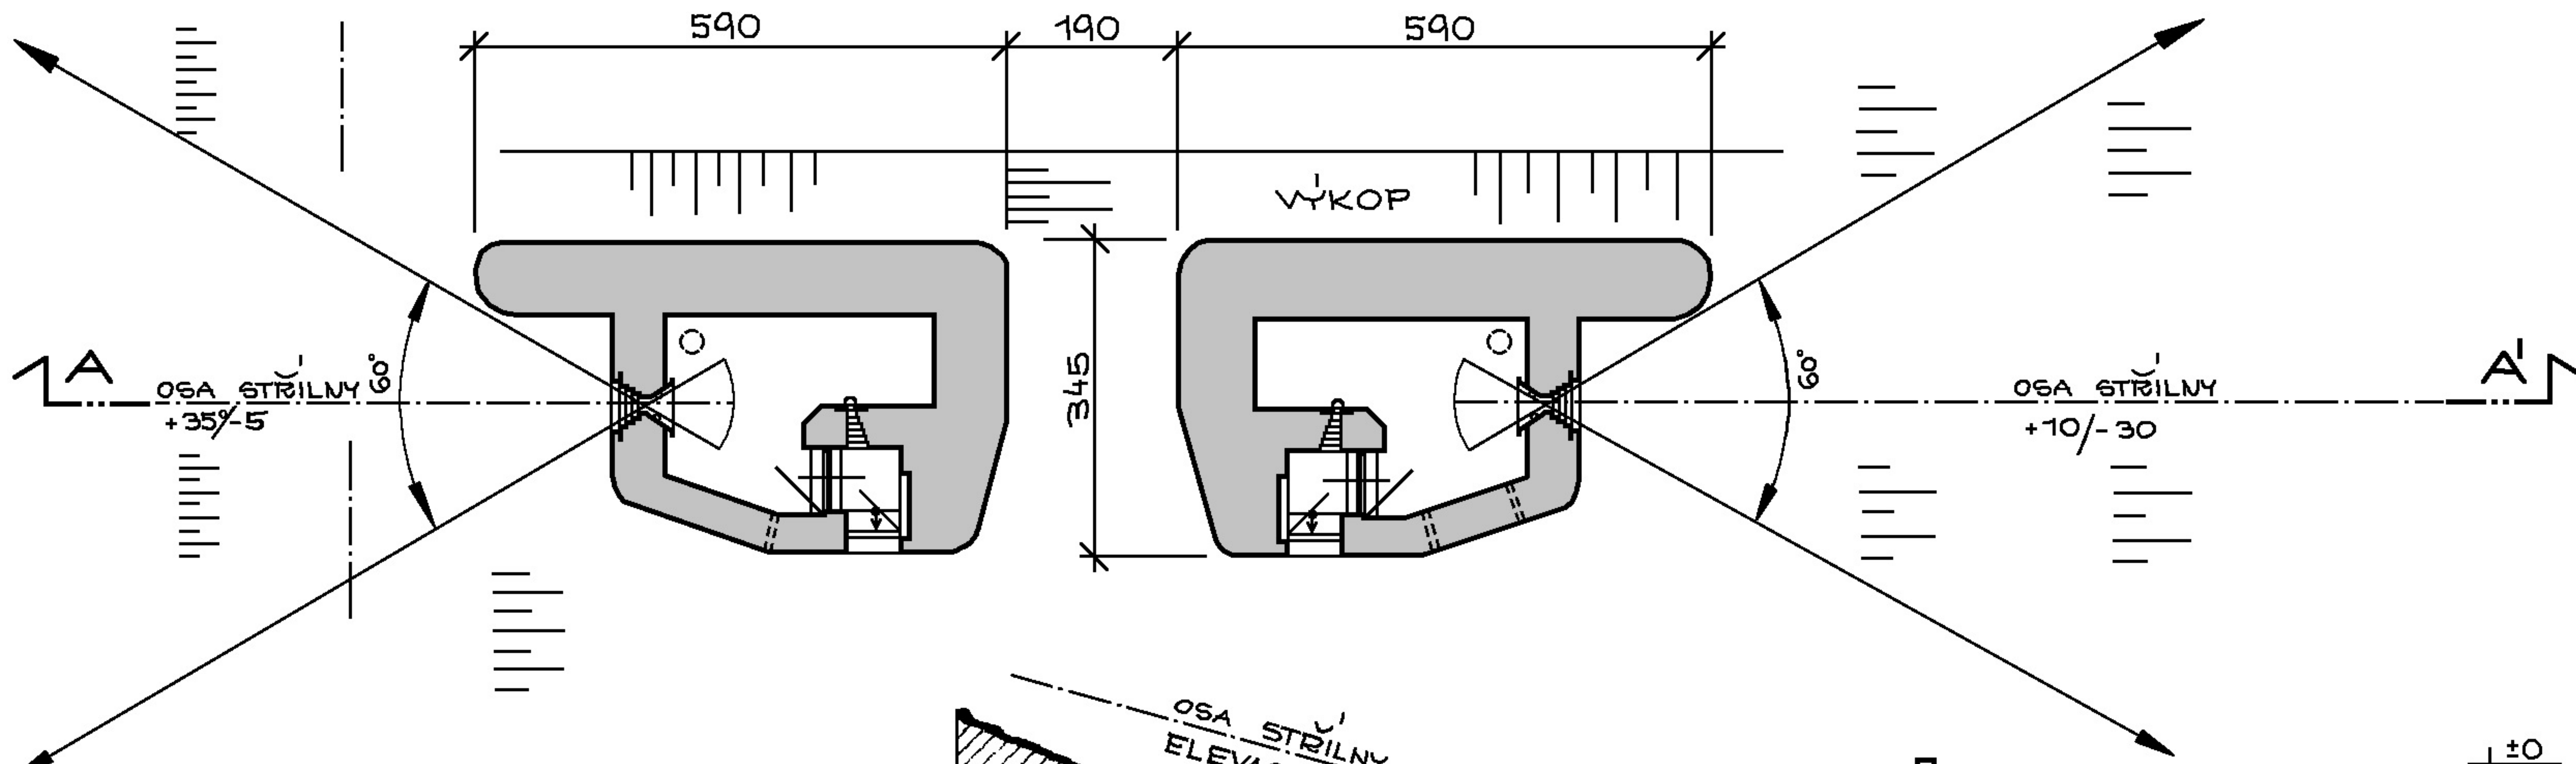

ŘEZ A-A'

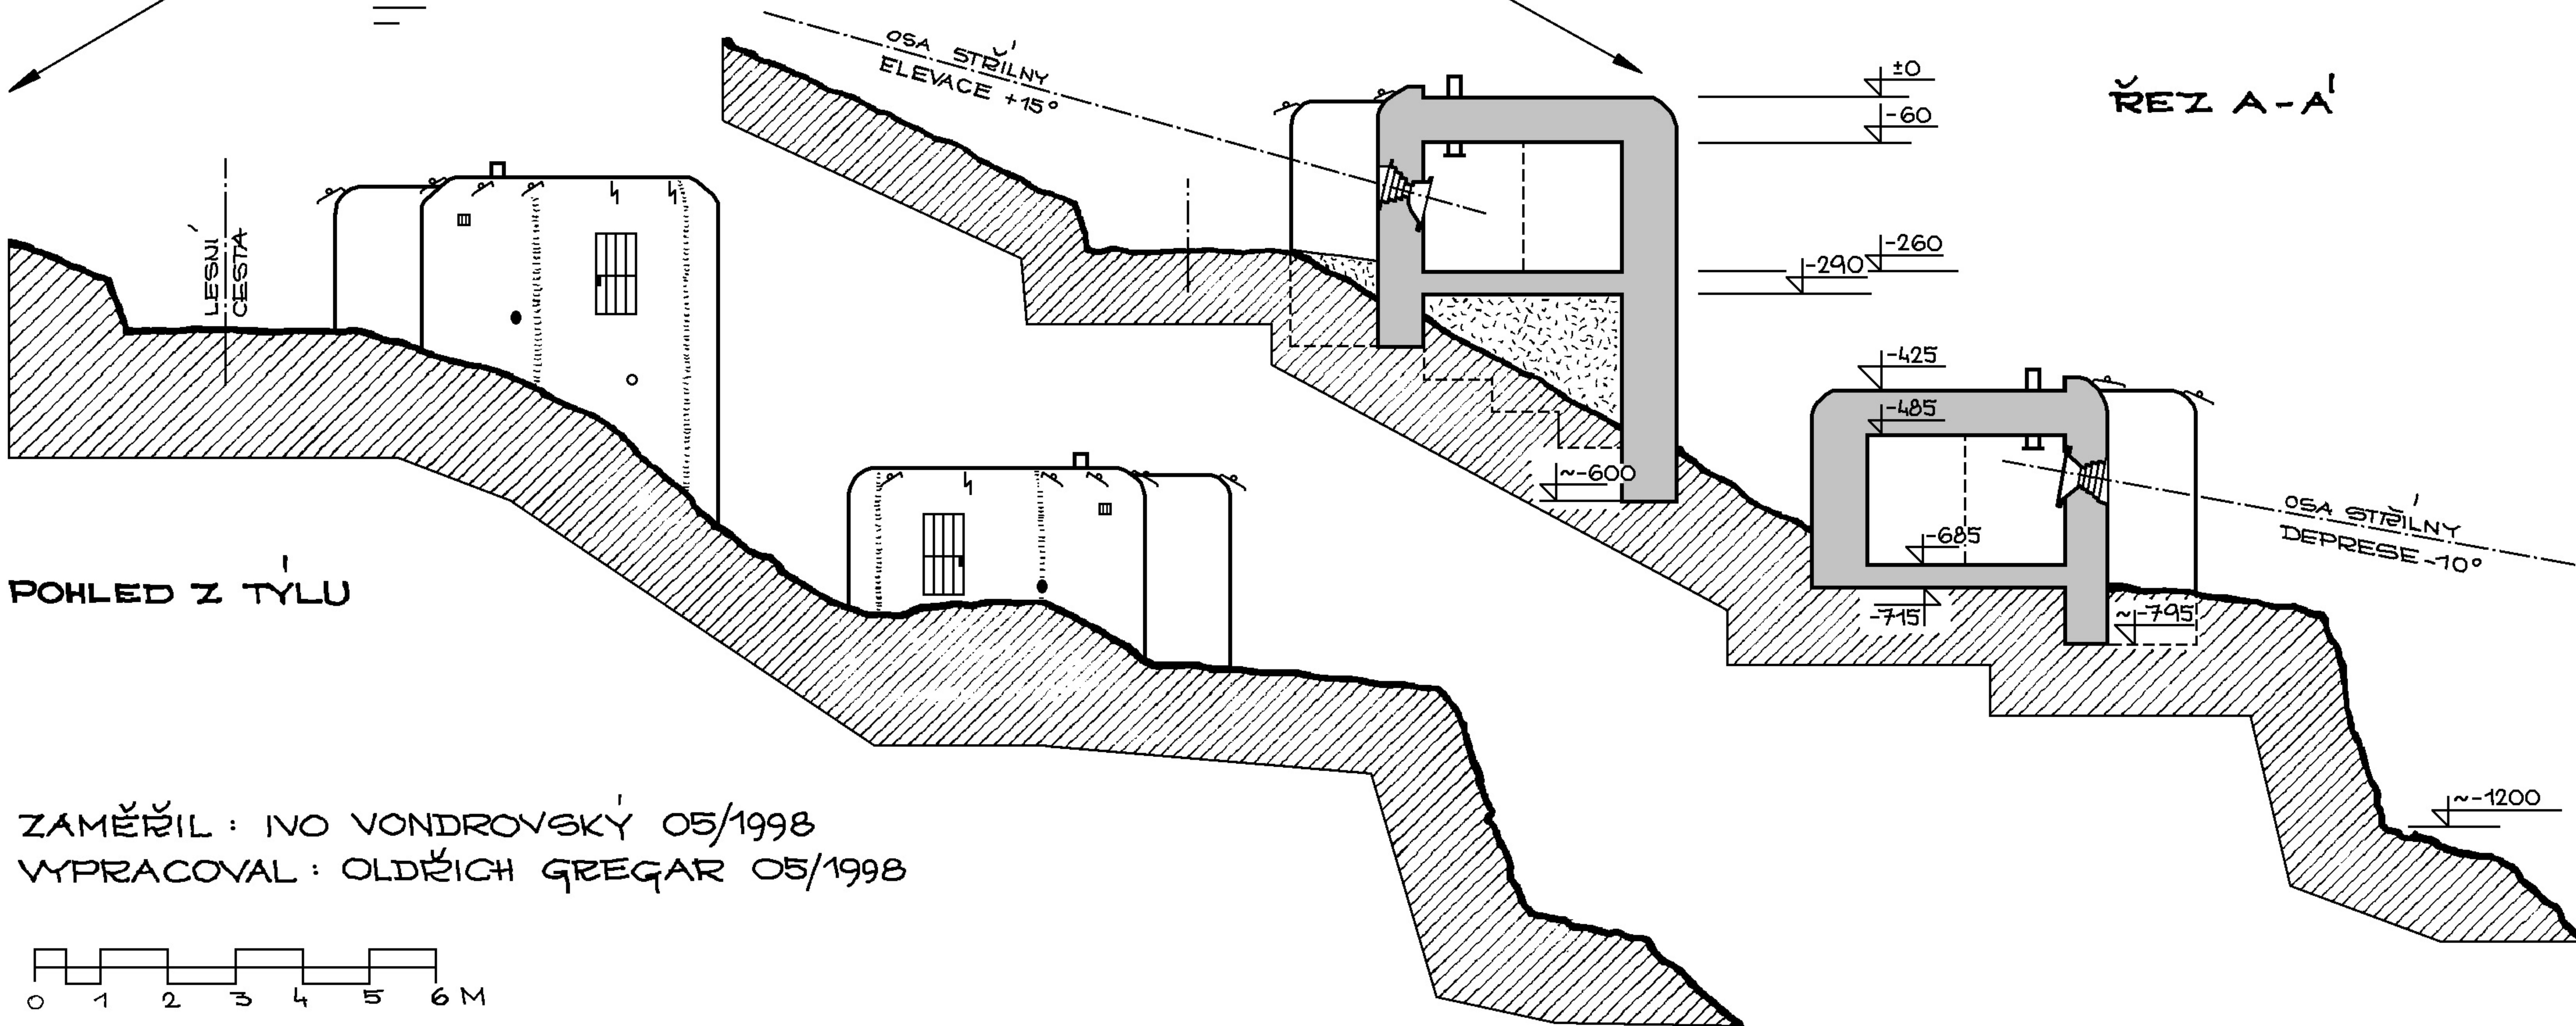

POHLED Z TYLU

ZAMĚŘIL : IVO VONDROVSKÝ 05/1998
 VYPRACOVAL : OLDŘICH GREGAR 05/1998

