


SCHEMA PALEBNÝCH VEDIRŮ

PŮDORYS :

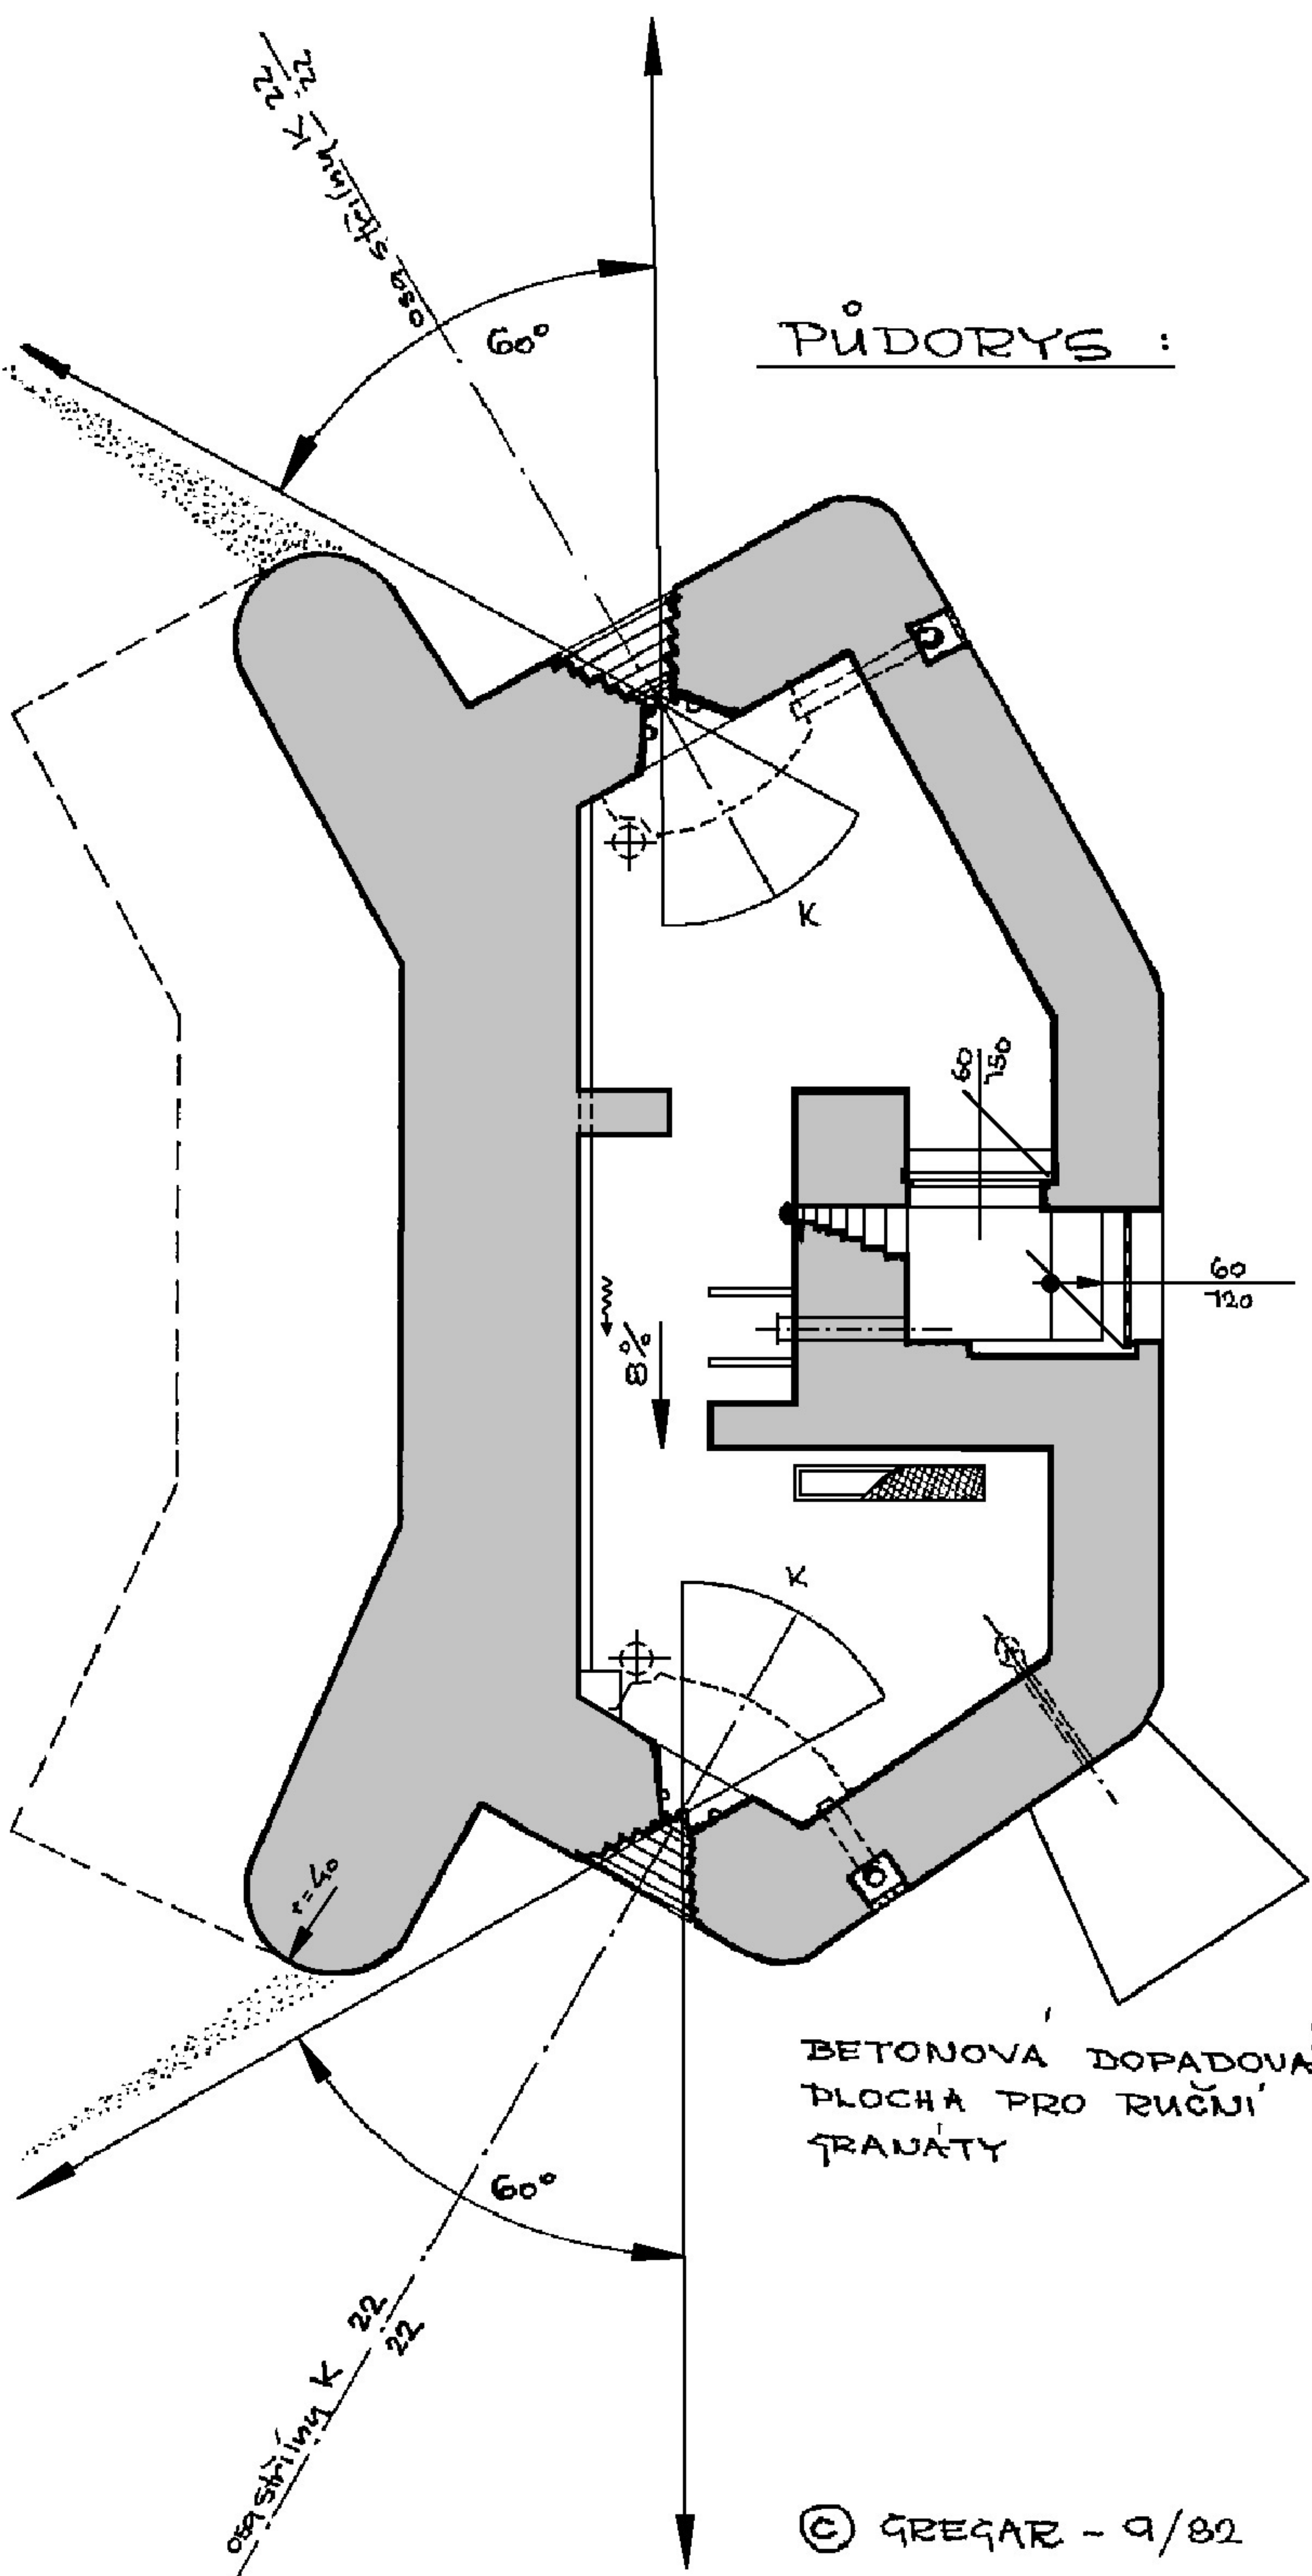

BETONOVÁ DOPADOVÁ PLOCHA PRO RUČNÍ GRANÁTY

POHLEDY :

