



PŮDORYS - HORNÍ PATRO

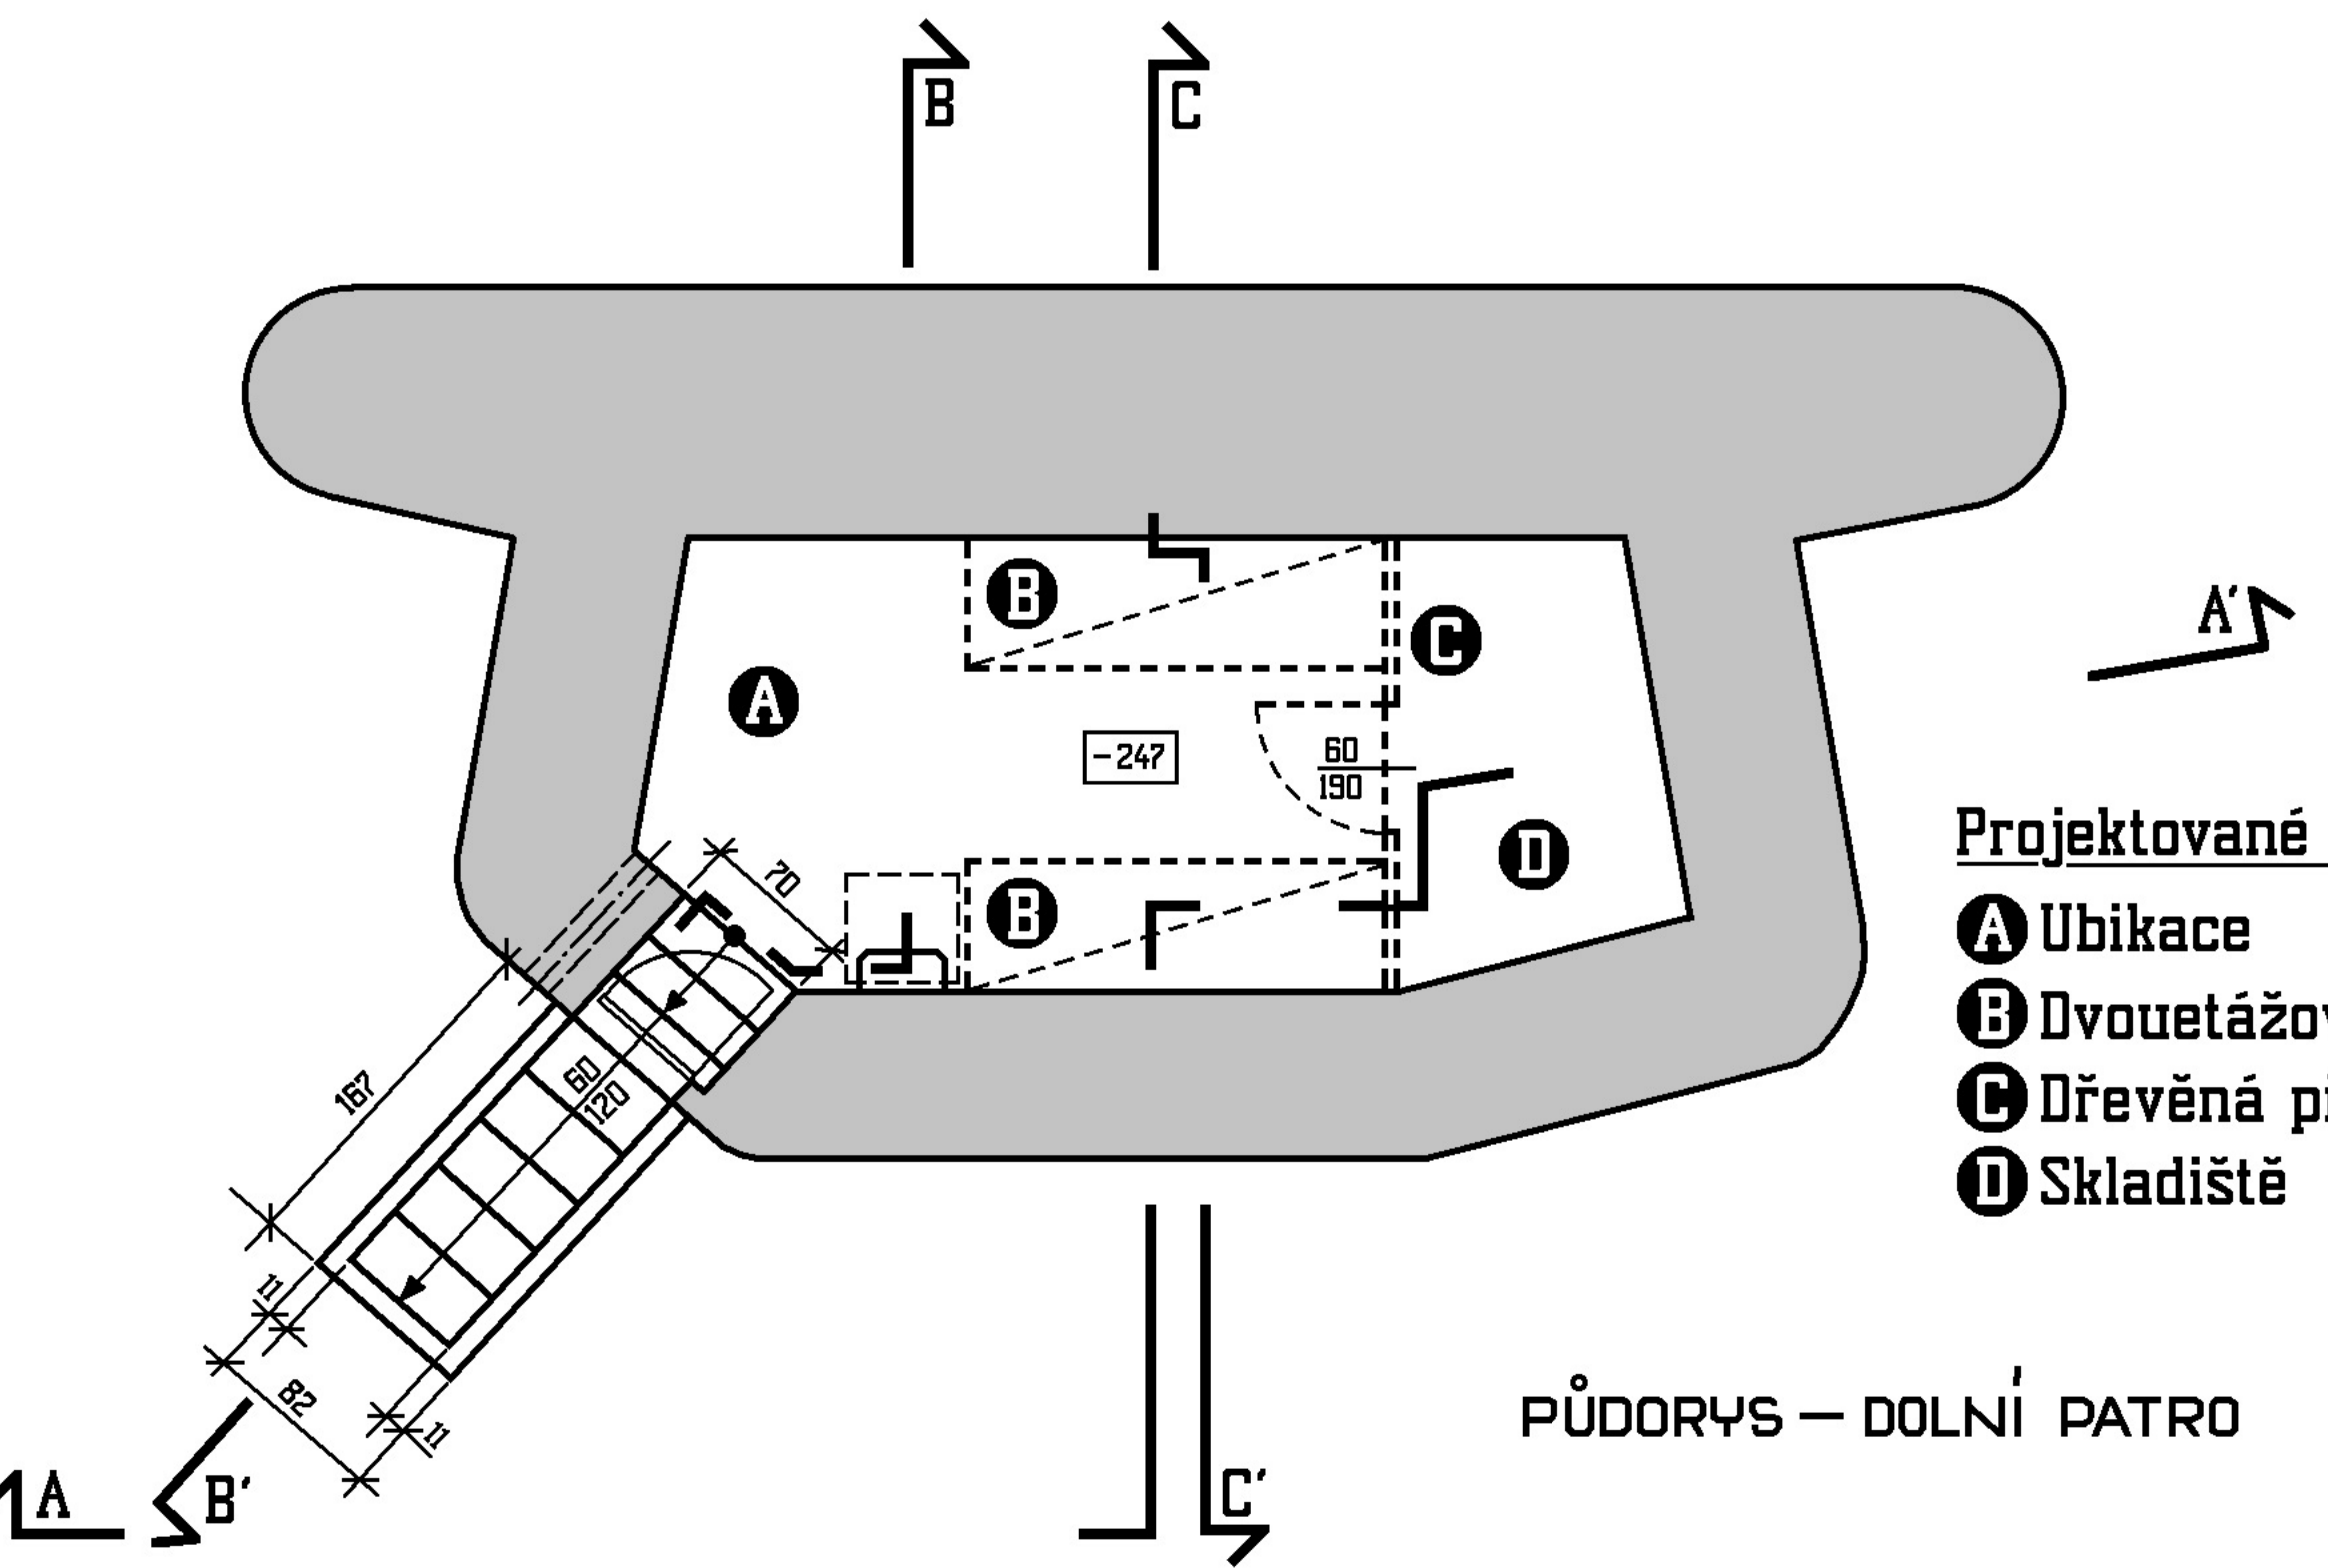


PŮDORYS - DOLNÍ PATRO

- Projektované využití:
- A** Ubikace
 - B** Dvouetážová lůžka
 - C** Dřevěná příčka
 - D** Skladiště

Řez C-C'

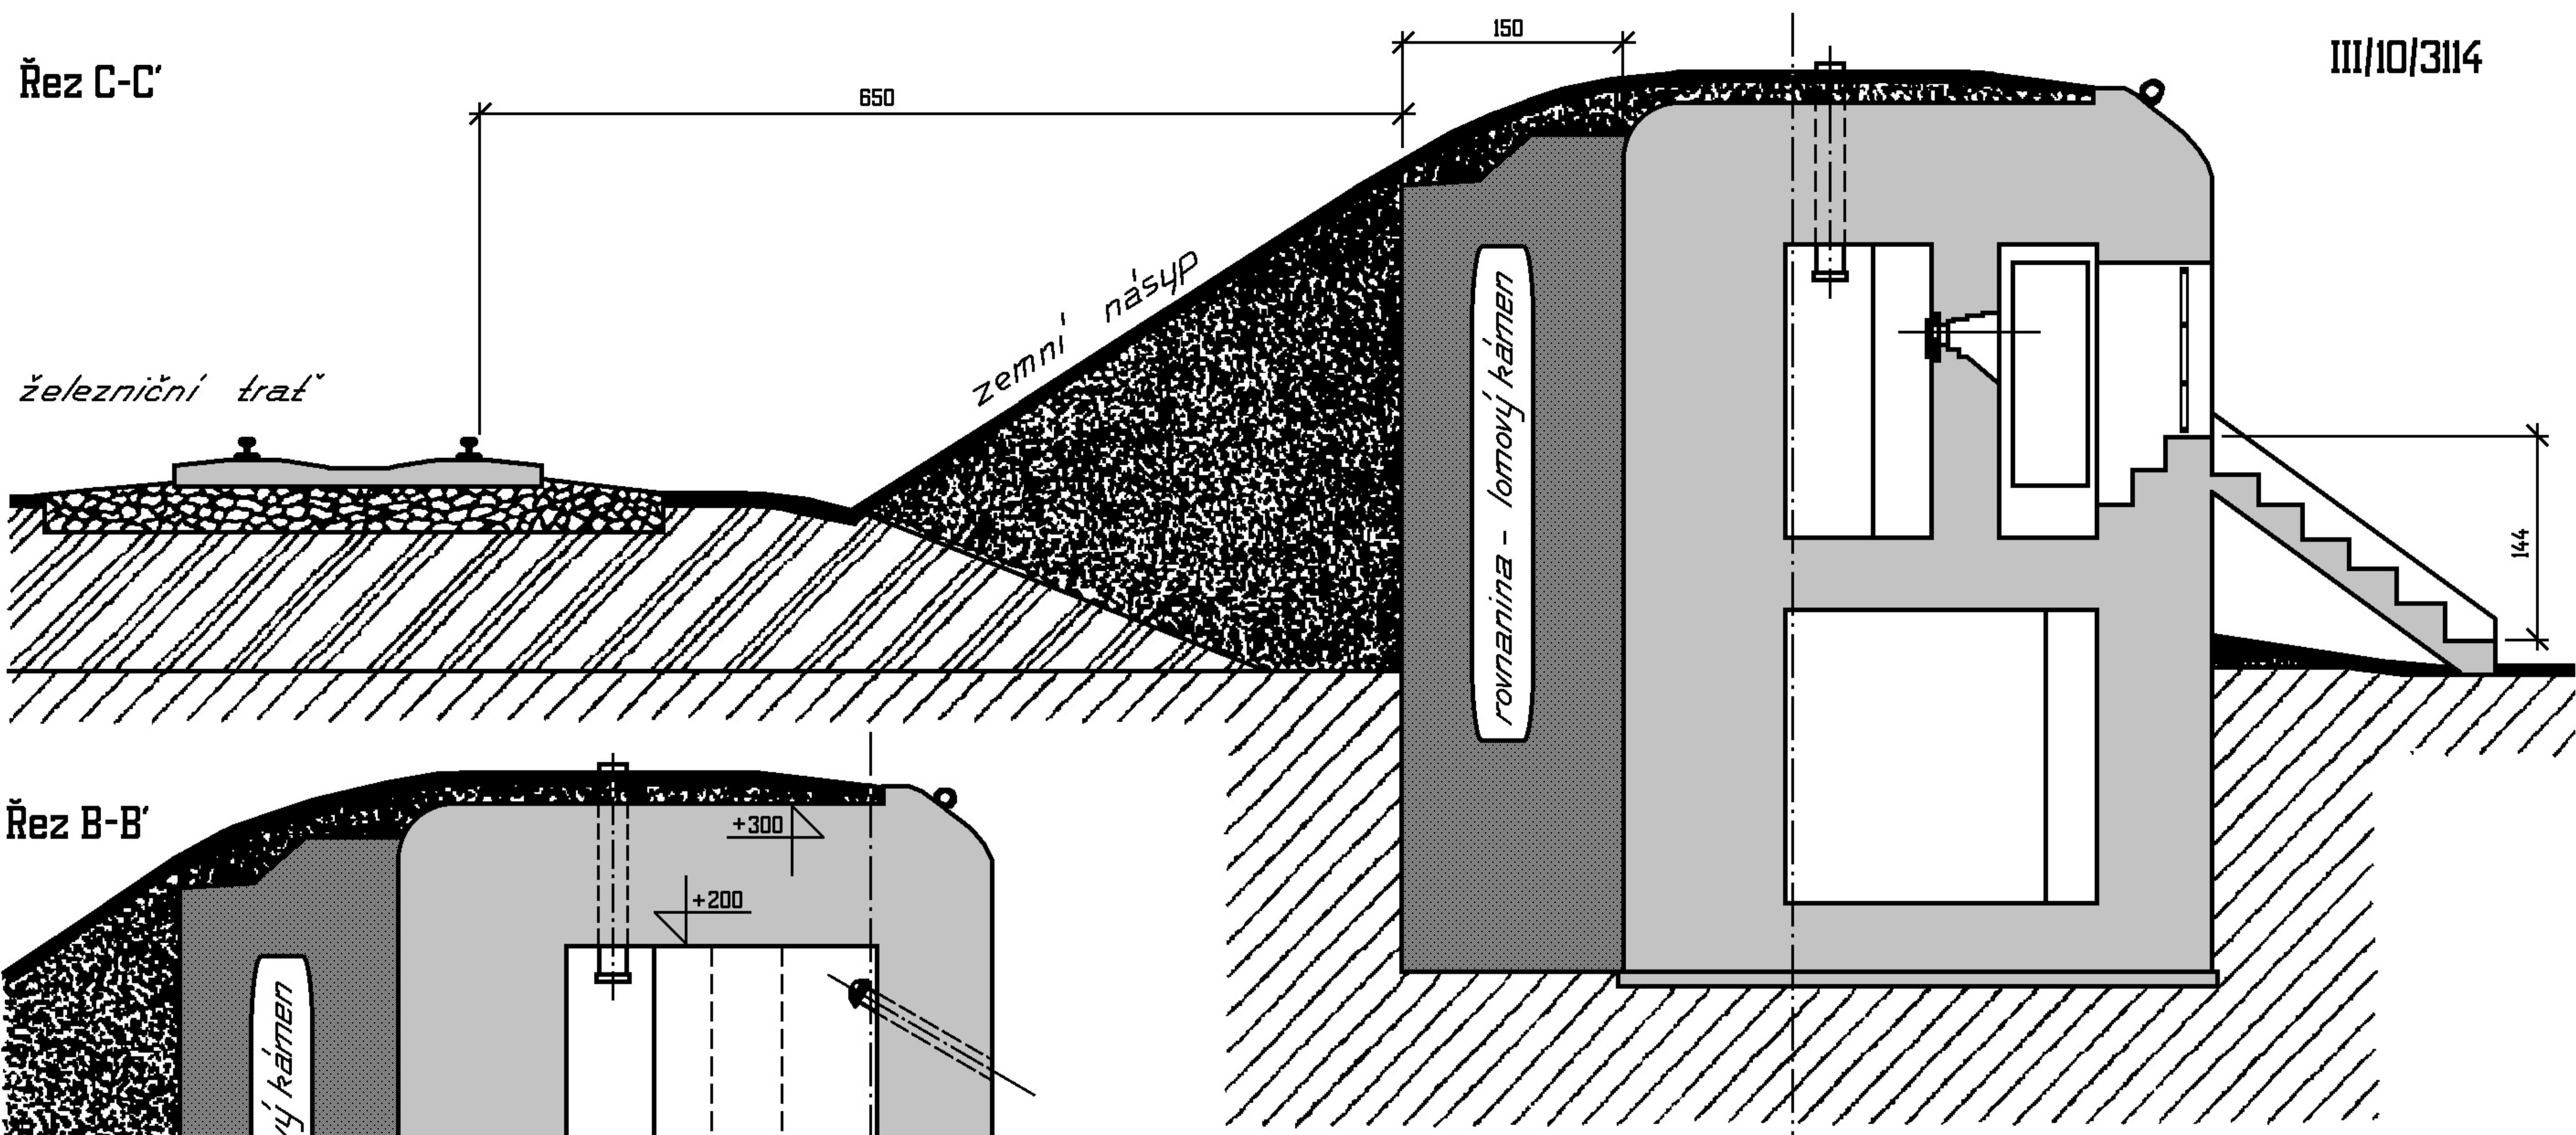

Řez B-B'

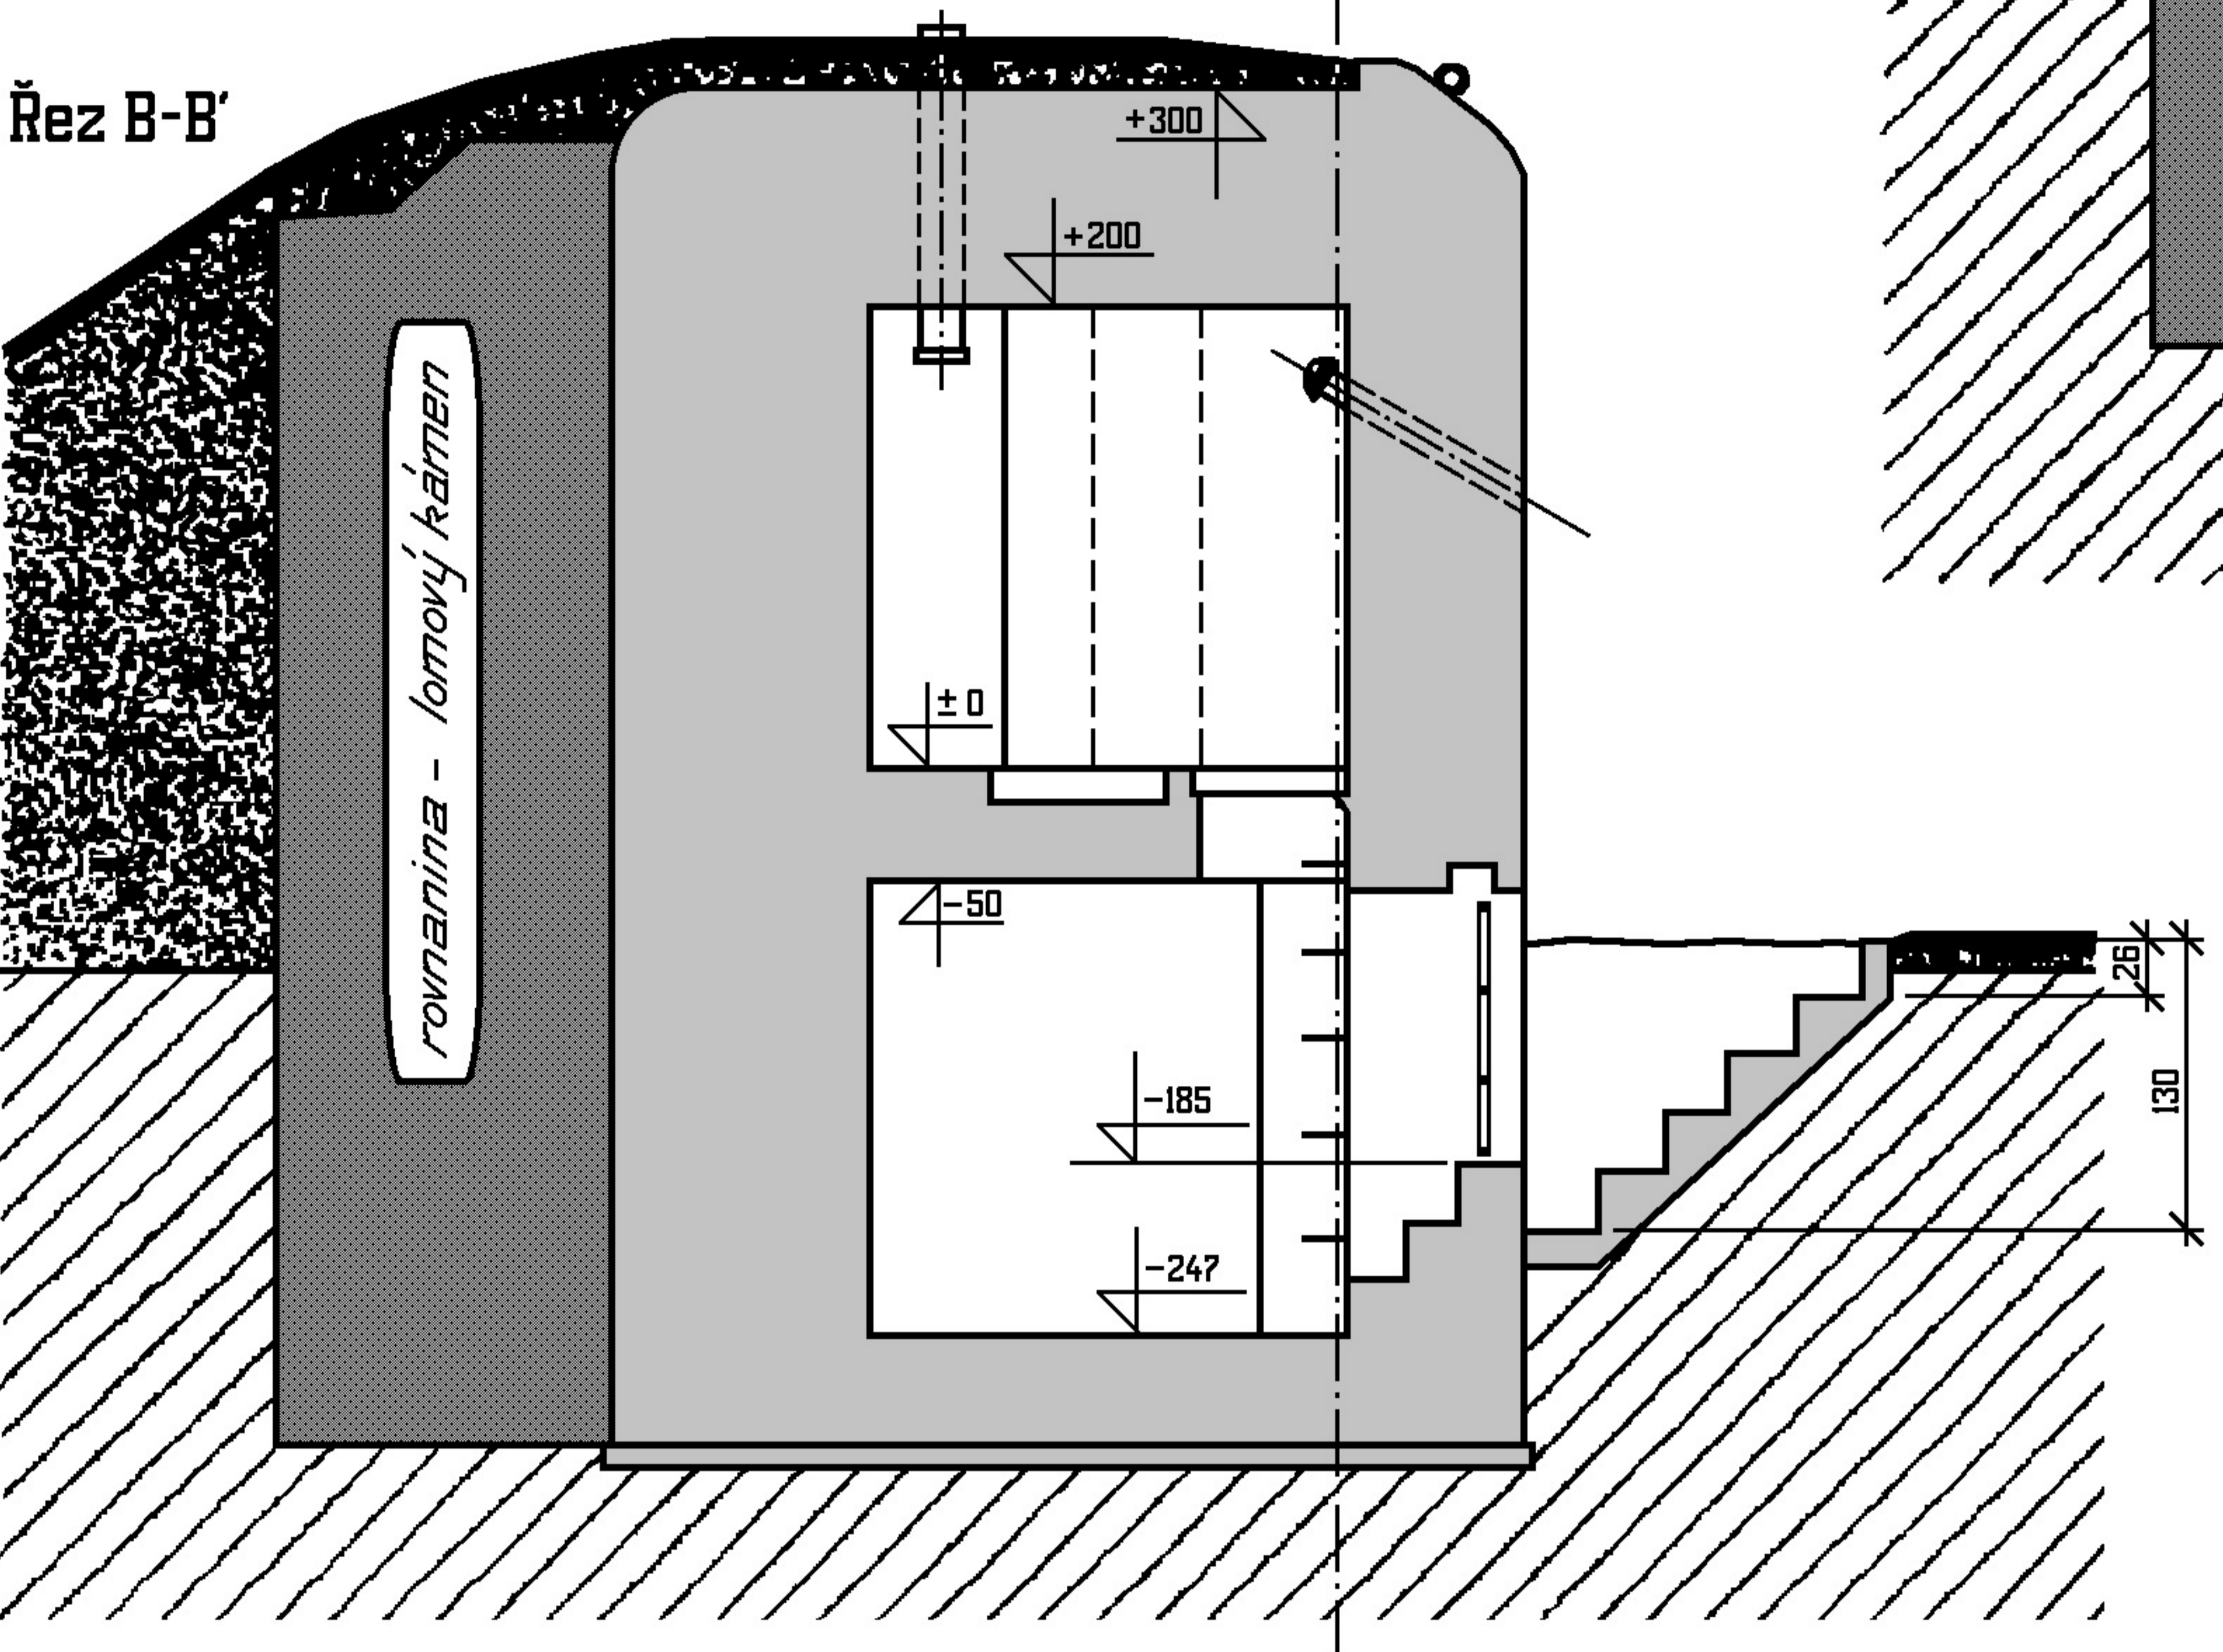

LO vz. 37A-160 ZESILENÝ
 ATYPICKÉ PŘEVEDENÍ
 E.Č. AČR - 660

© KACHLÍK BOH., 2001

Řez A-A'

