


▲ PŮDORYS (BOJOVÉ PATRO)

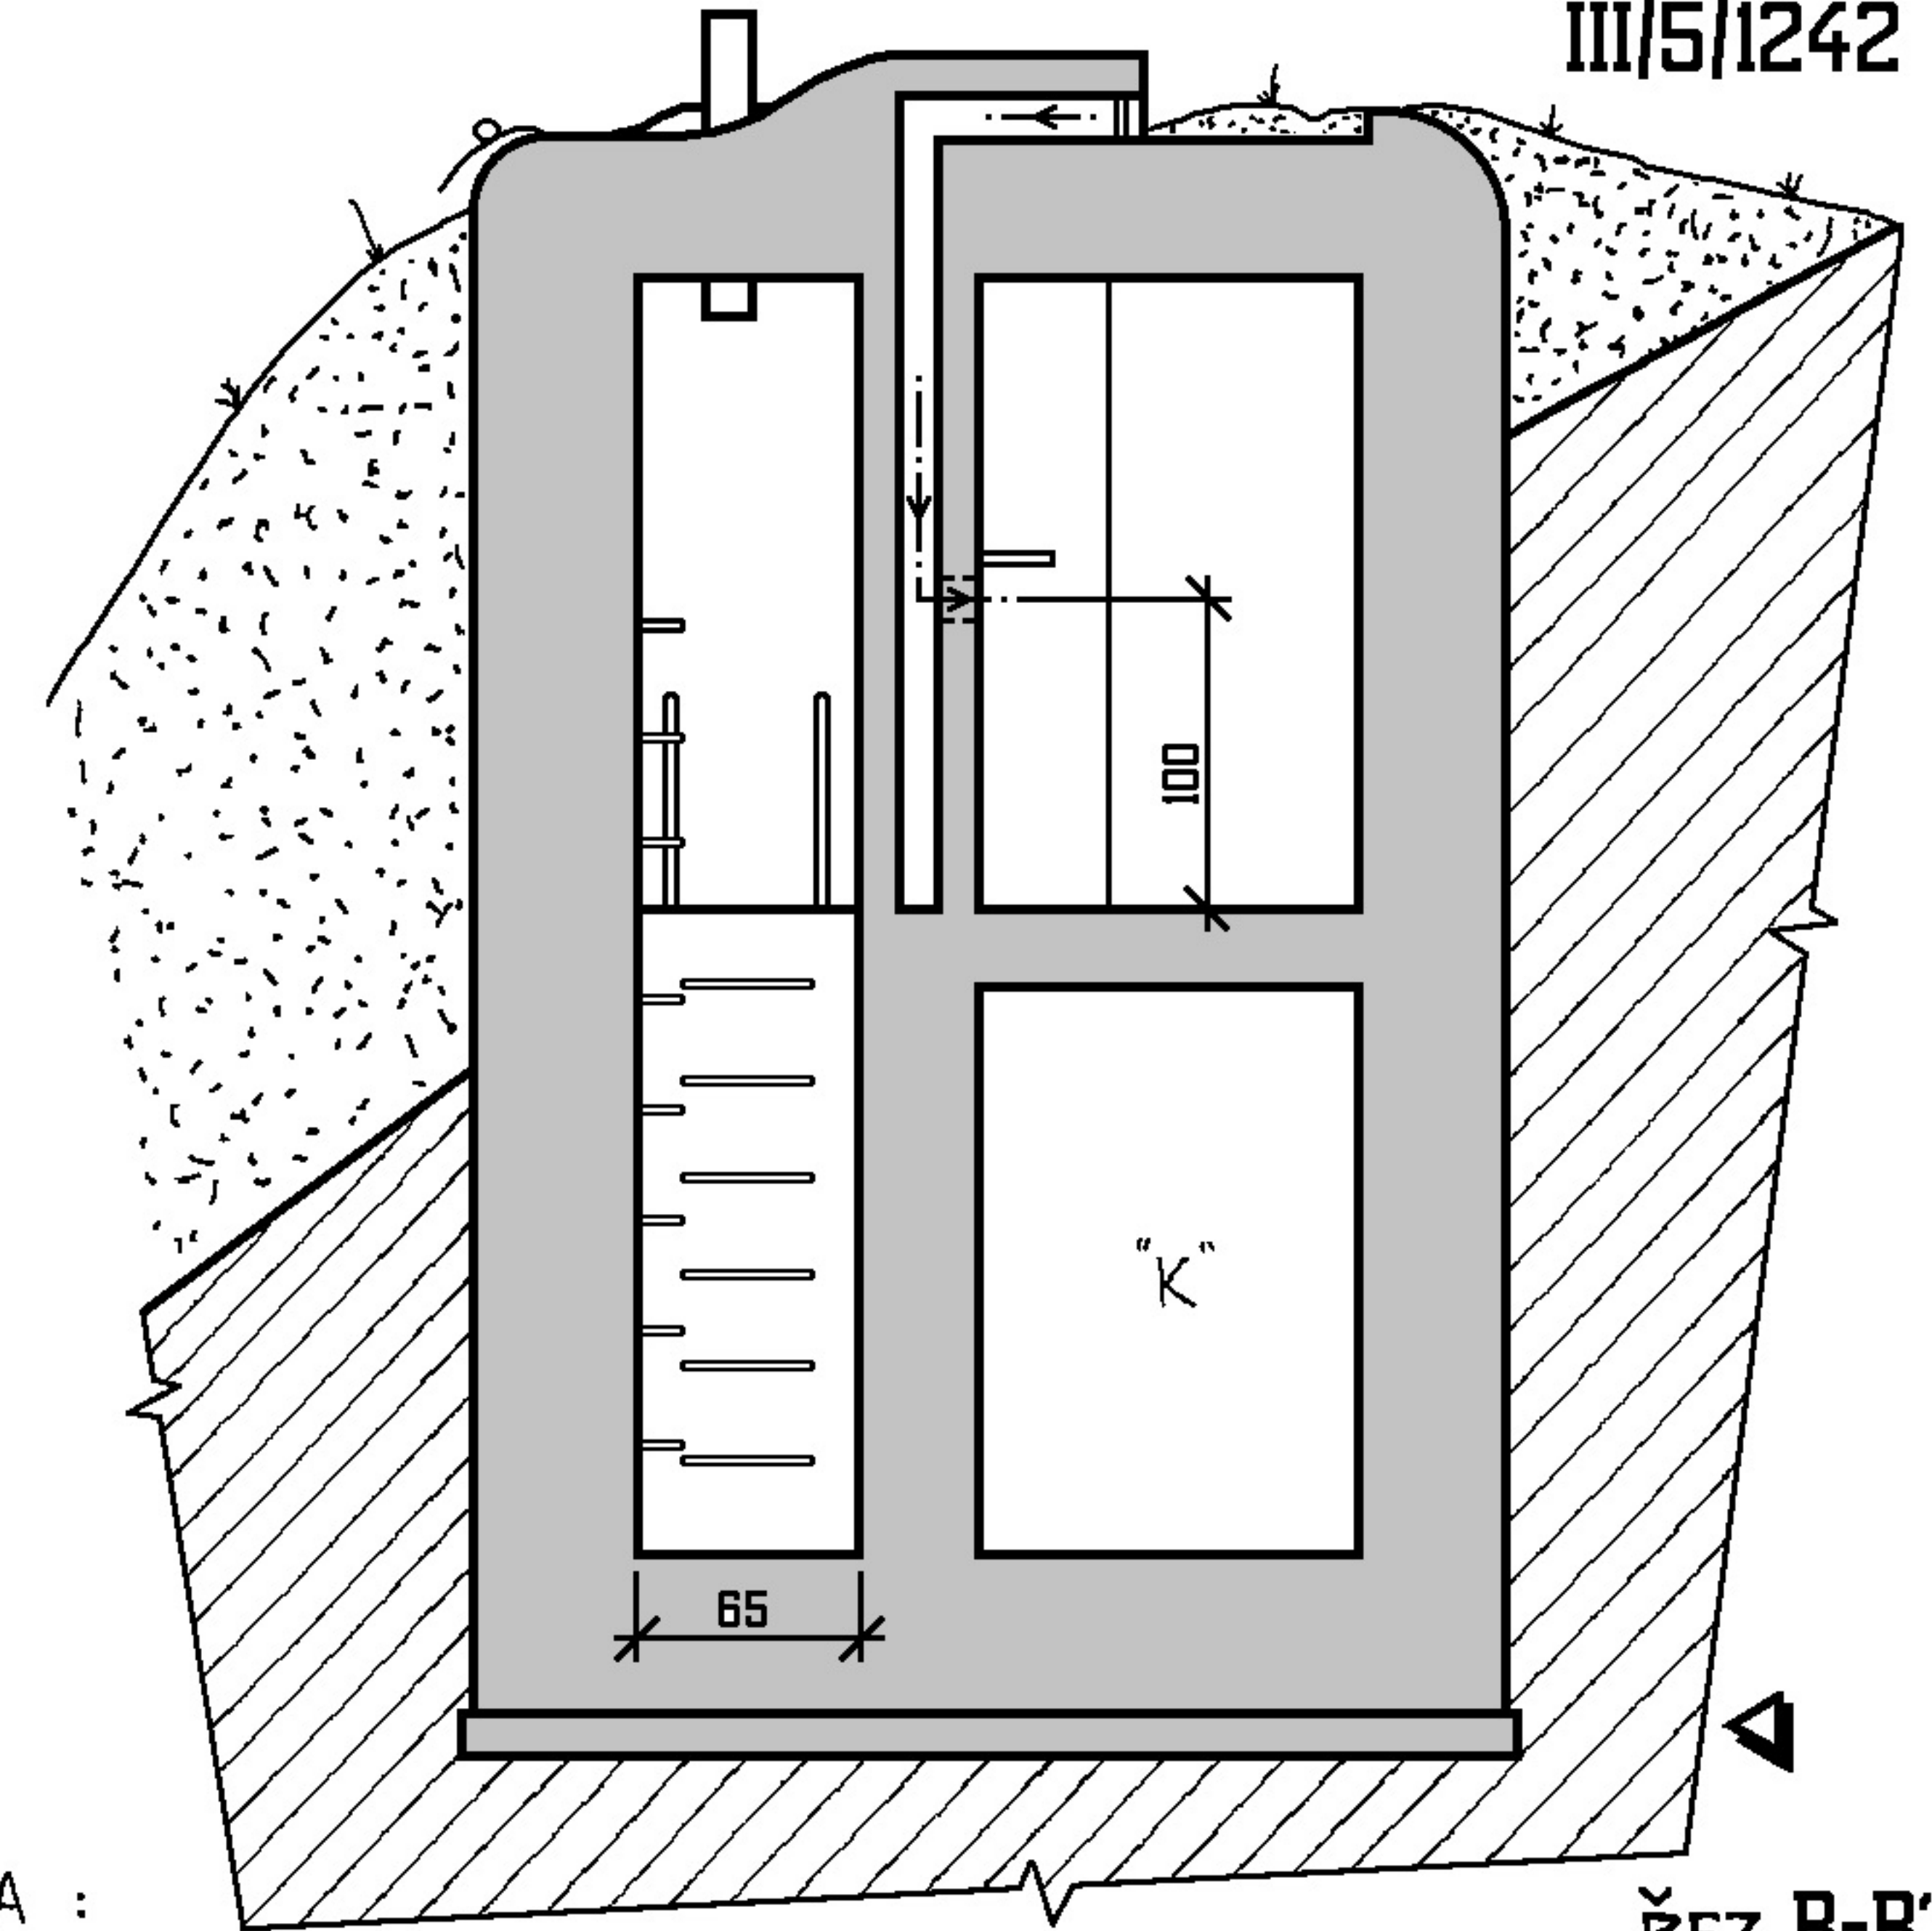


▲ ŘEZ B-B'

POZNÁMKA :


"LO" VYBUDOVÁN Ď "J" POD ST. ZÁMKEM VRANOV V ODOLNOSTI "Y".
 OBJEKT V SOLIDNÍM STAVU VČETNĚ LAFET fy. "ČZ".
 VSTUP DO "LO" ATYP. VCHODEM POD STRÍLNOU. NASÁVÁNÍ VZDUCHU NA STROPNICI.
 OBJEKT OPATŘEN VÝDŘEVOU.
 TVAR VENT.VSTUPU - NASÁVÁNÍ A KOMORY "K" ODHADOVÁN.

STAV K 24.III.91

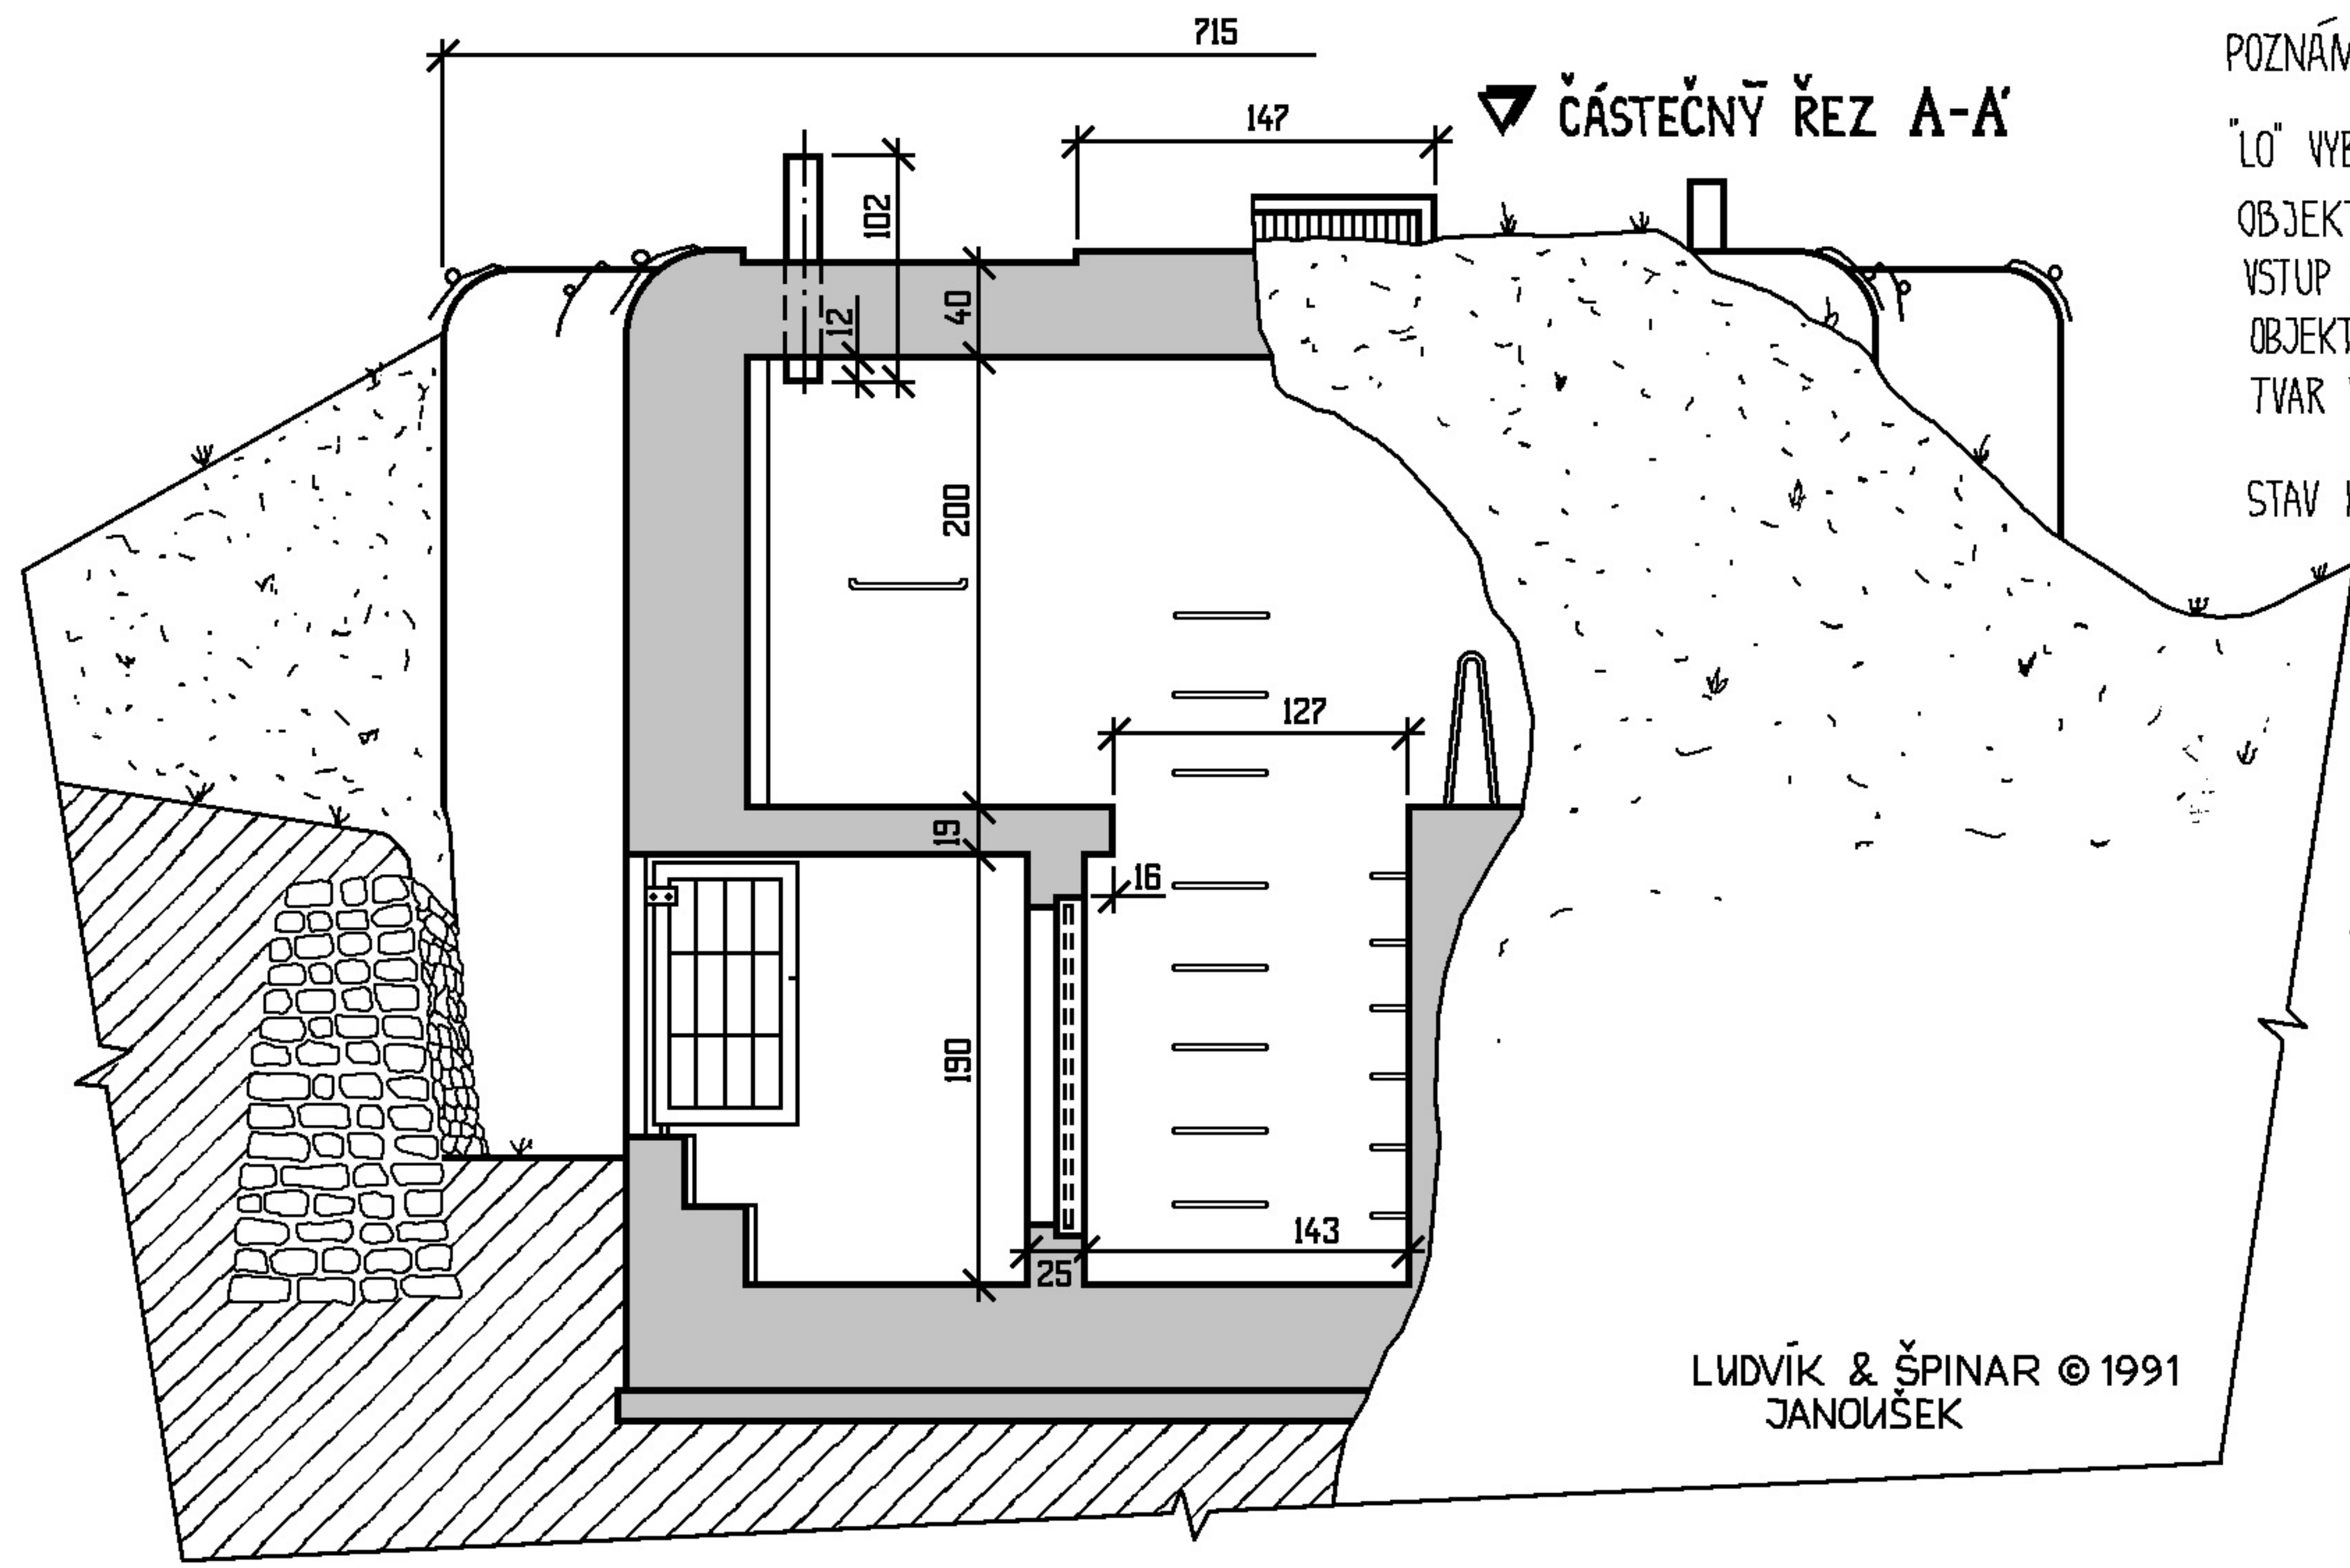

▼ ČÁSTEČNÝ ŘEZ A-A'

LUDVÍK & ŠPINAR © 1991
JANOŮŠEK

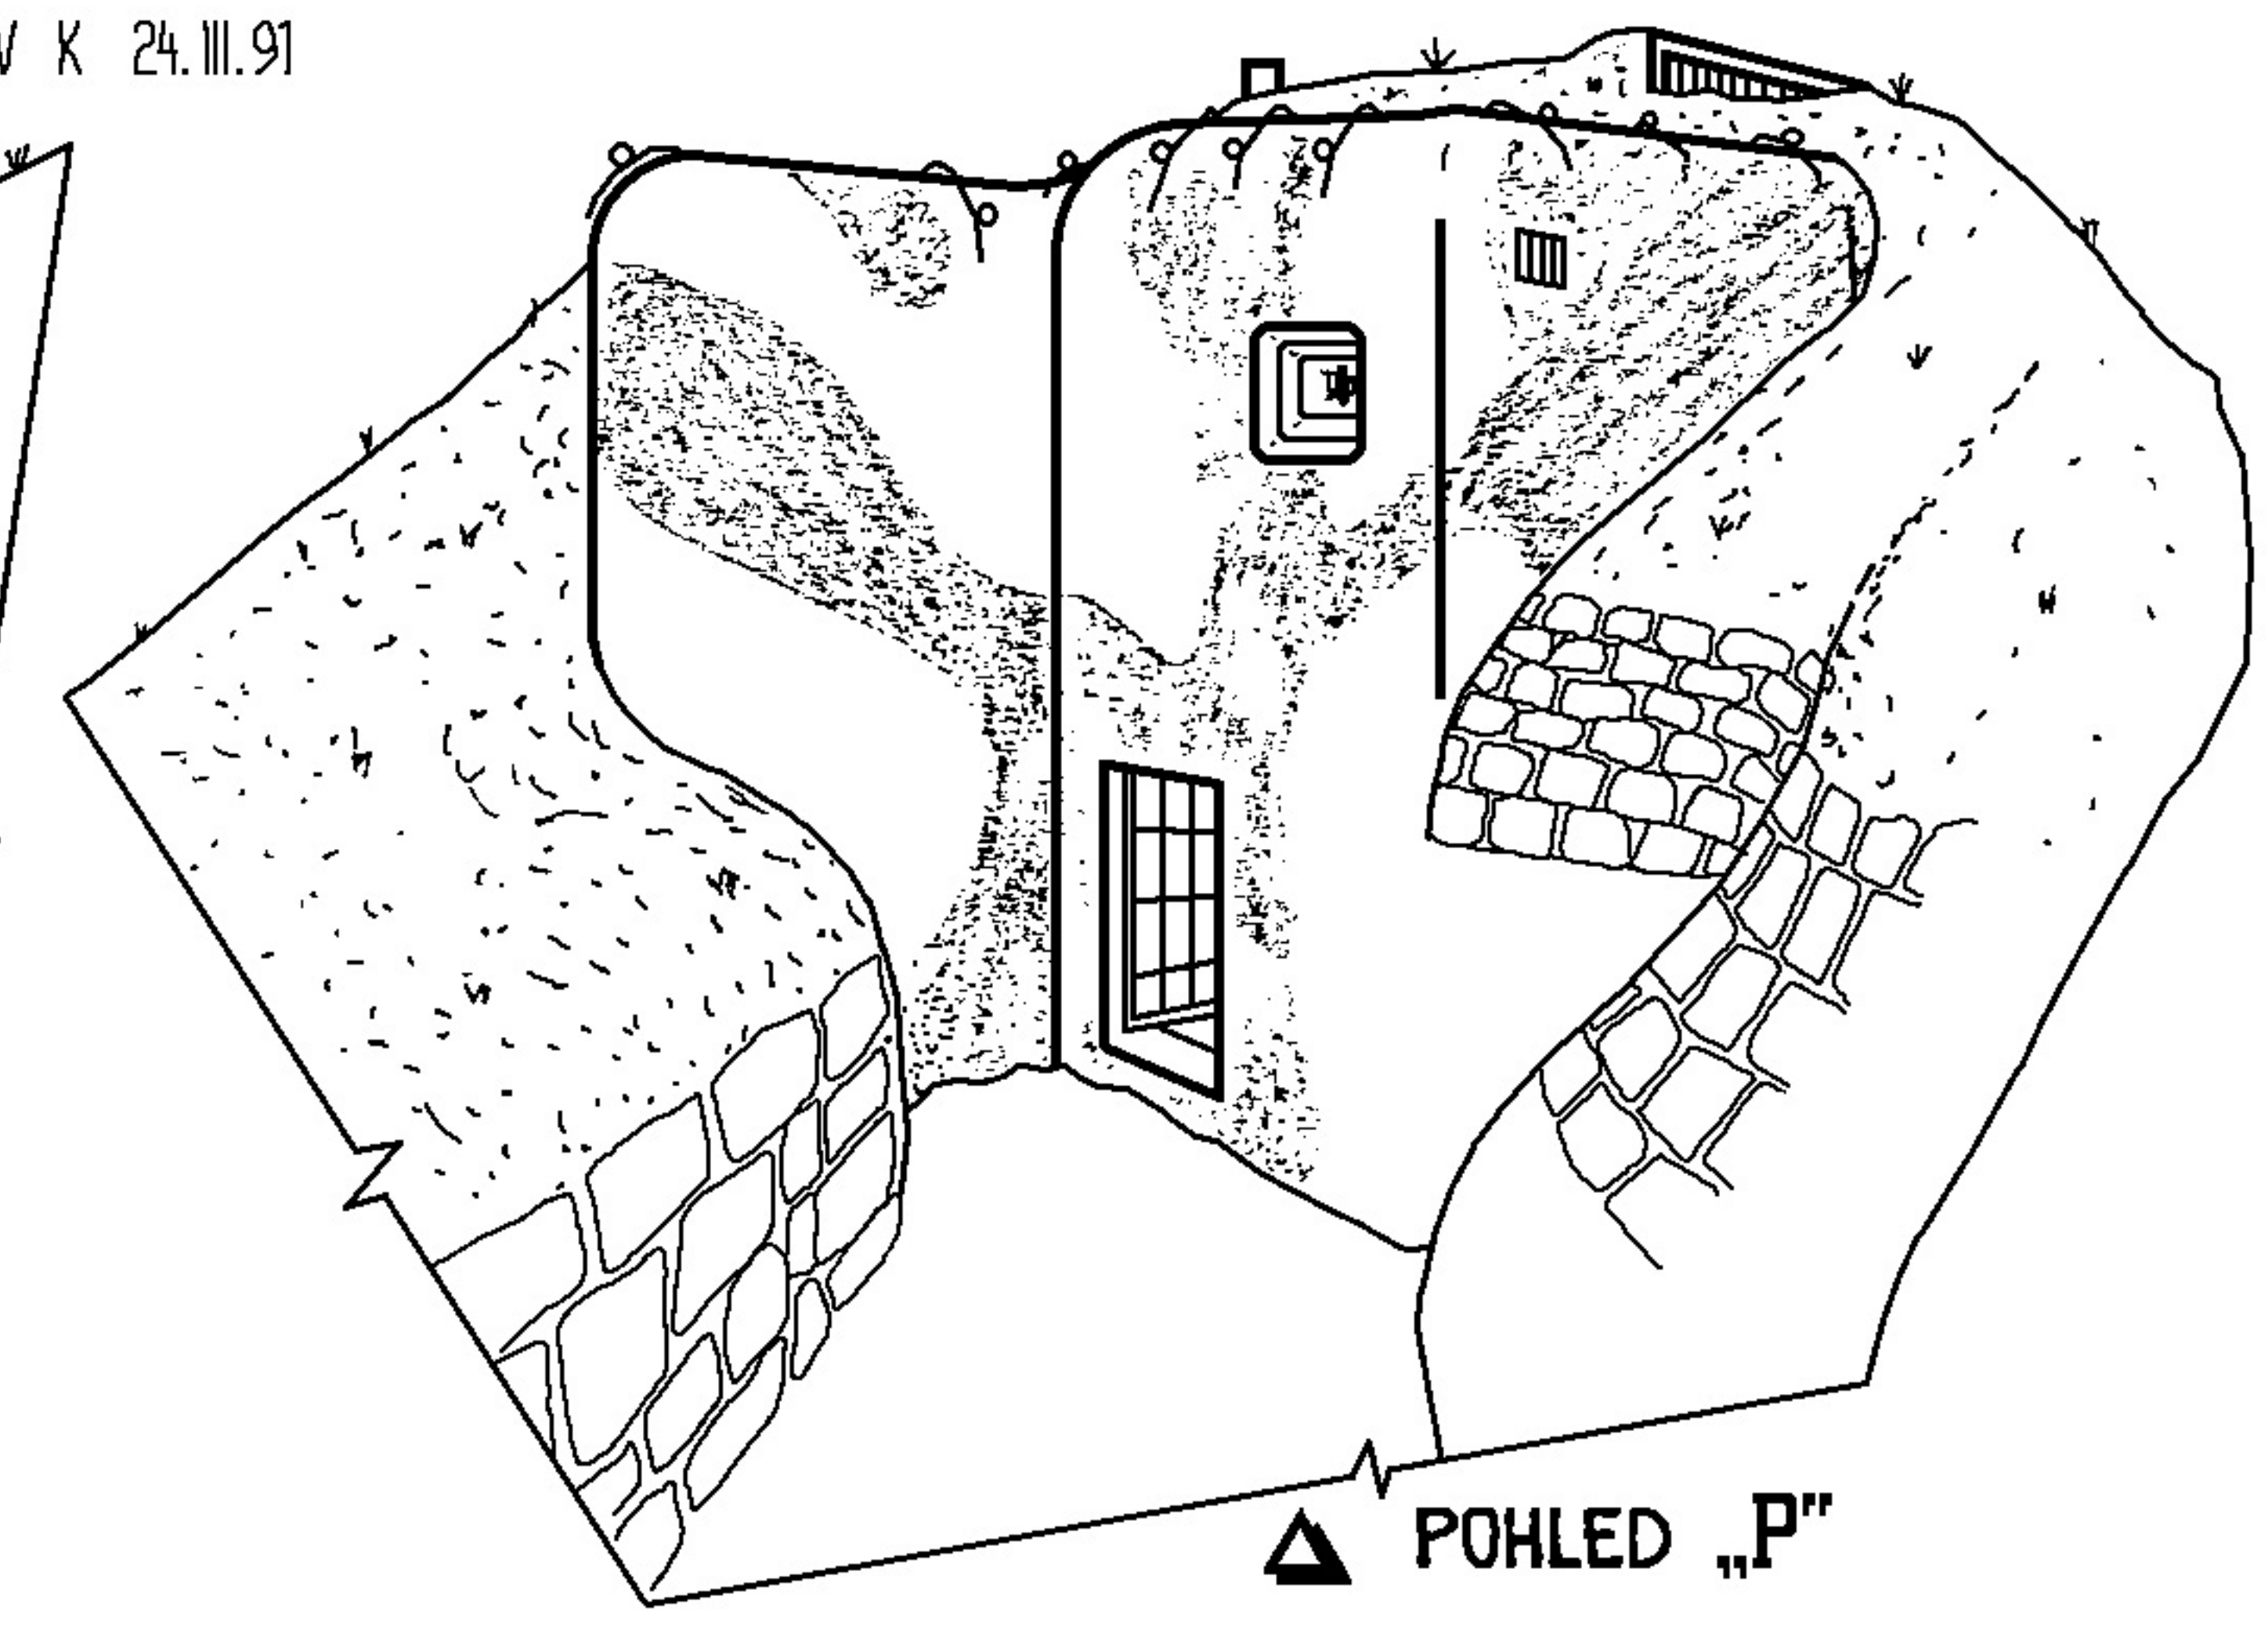

▲ POHLED "P"