


„HRANIČNÍ ZÁMEK“

III/16/4063



A (OBJEKT LO vz. 37 - A 160 VESTAVĚN DO NÁJEZDOVÉ RAMPY)


PODROBNOST A

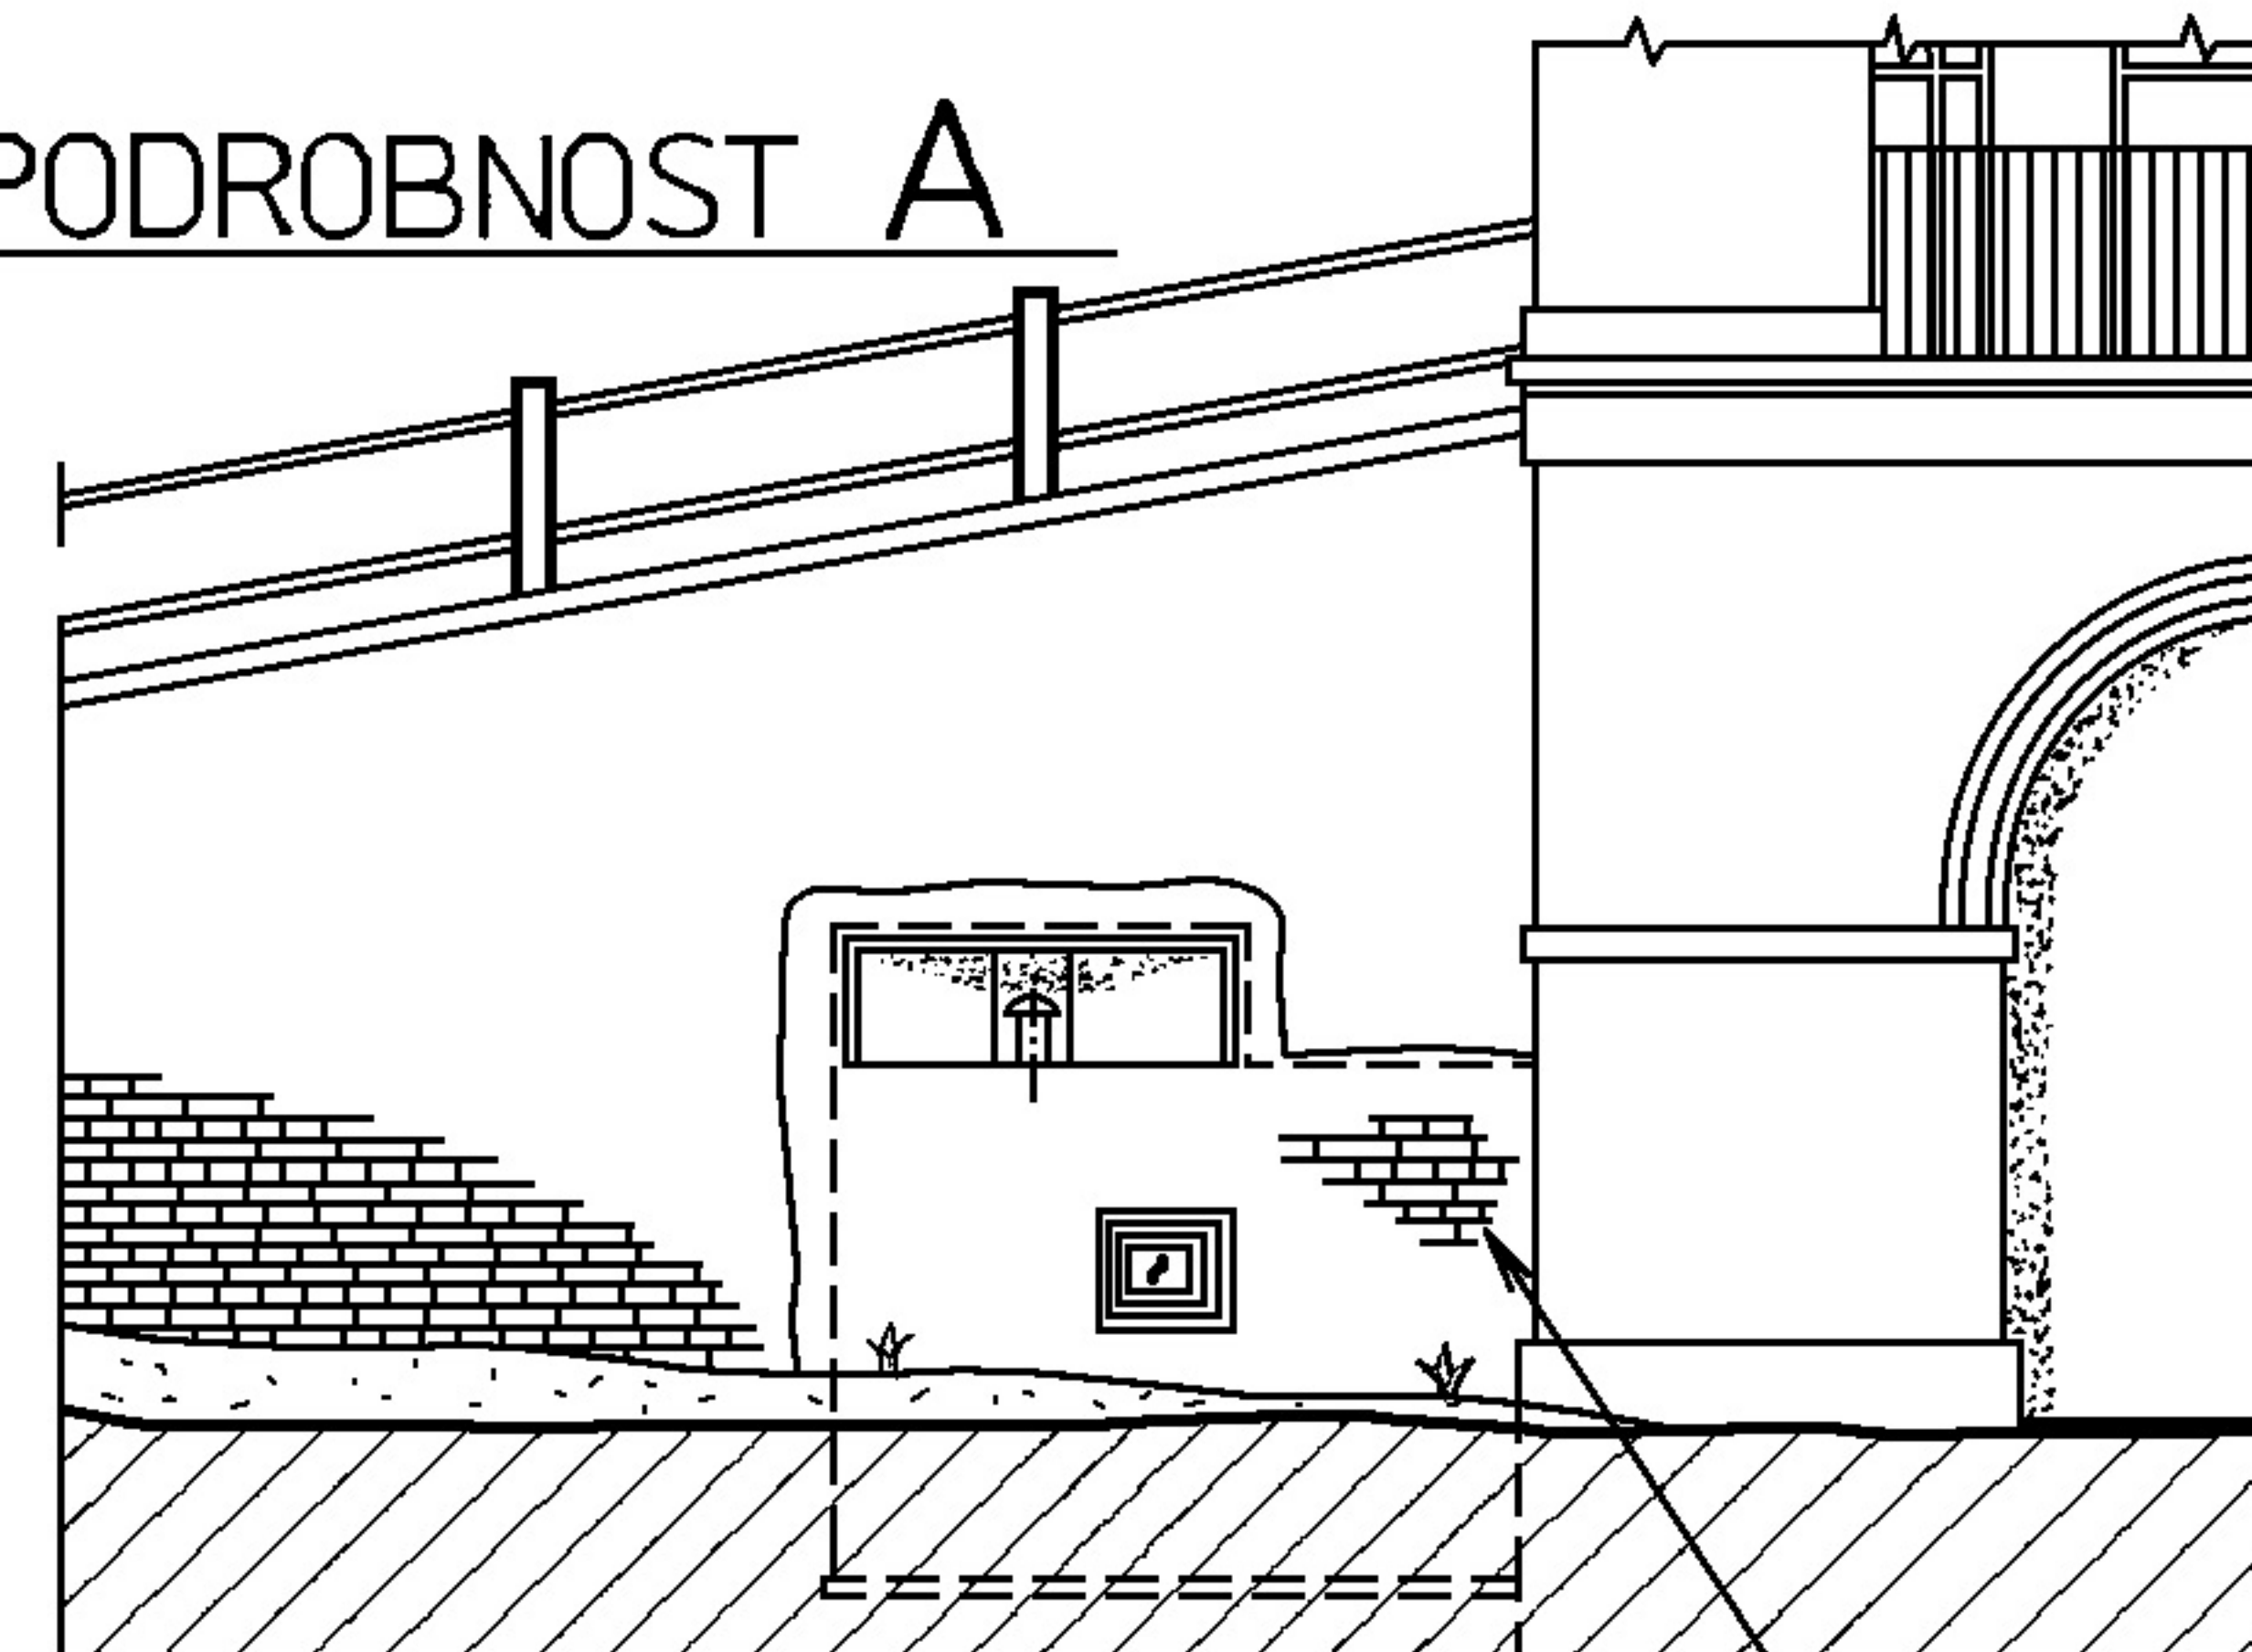

B

580

TVAR VÝKLENKU PRO PERISKOP

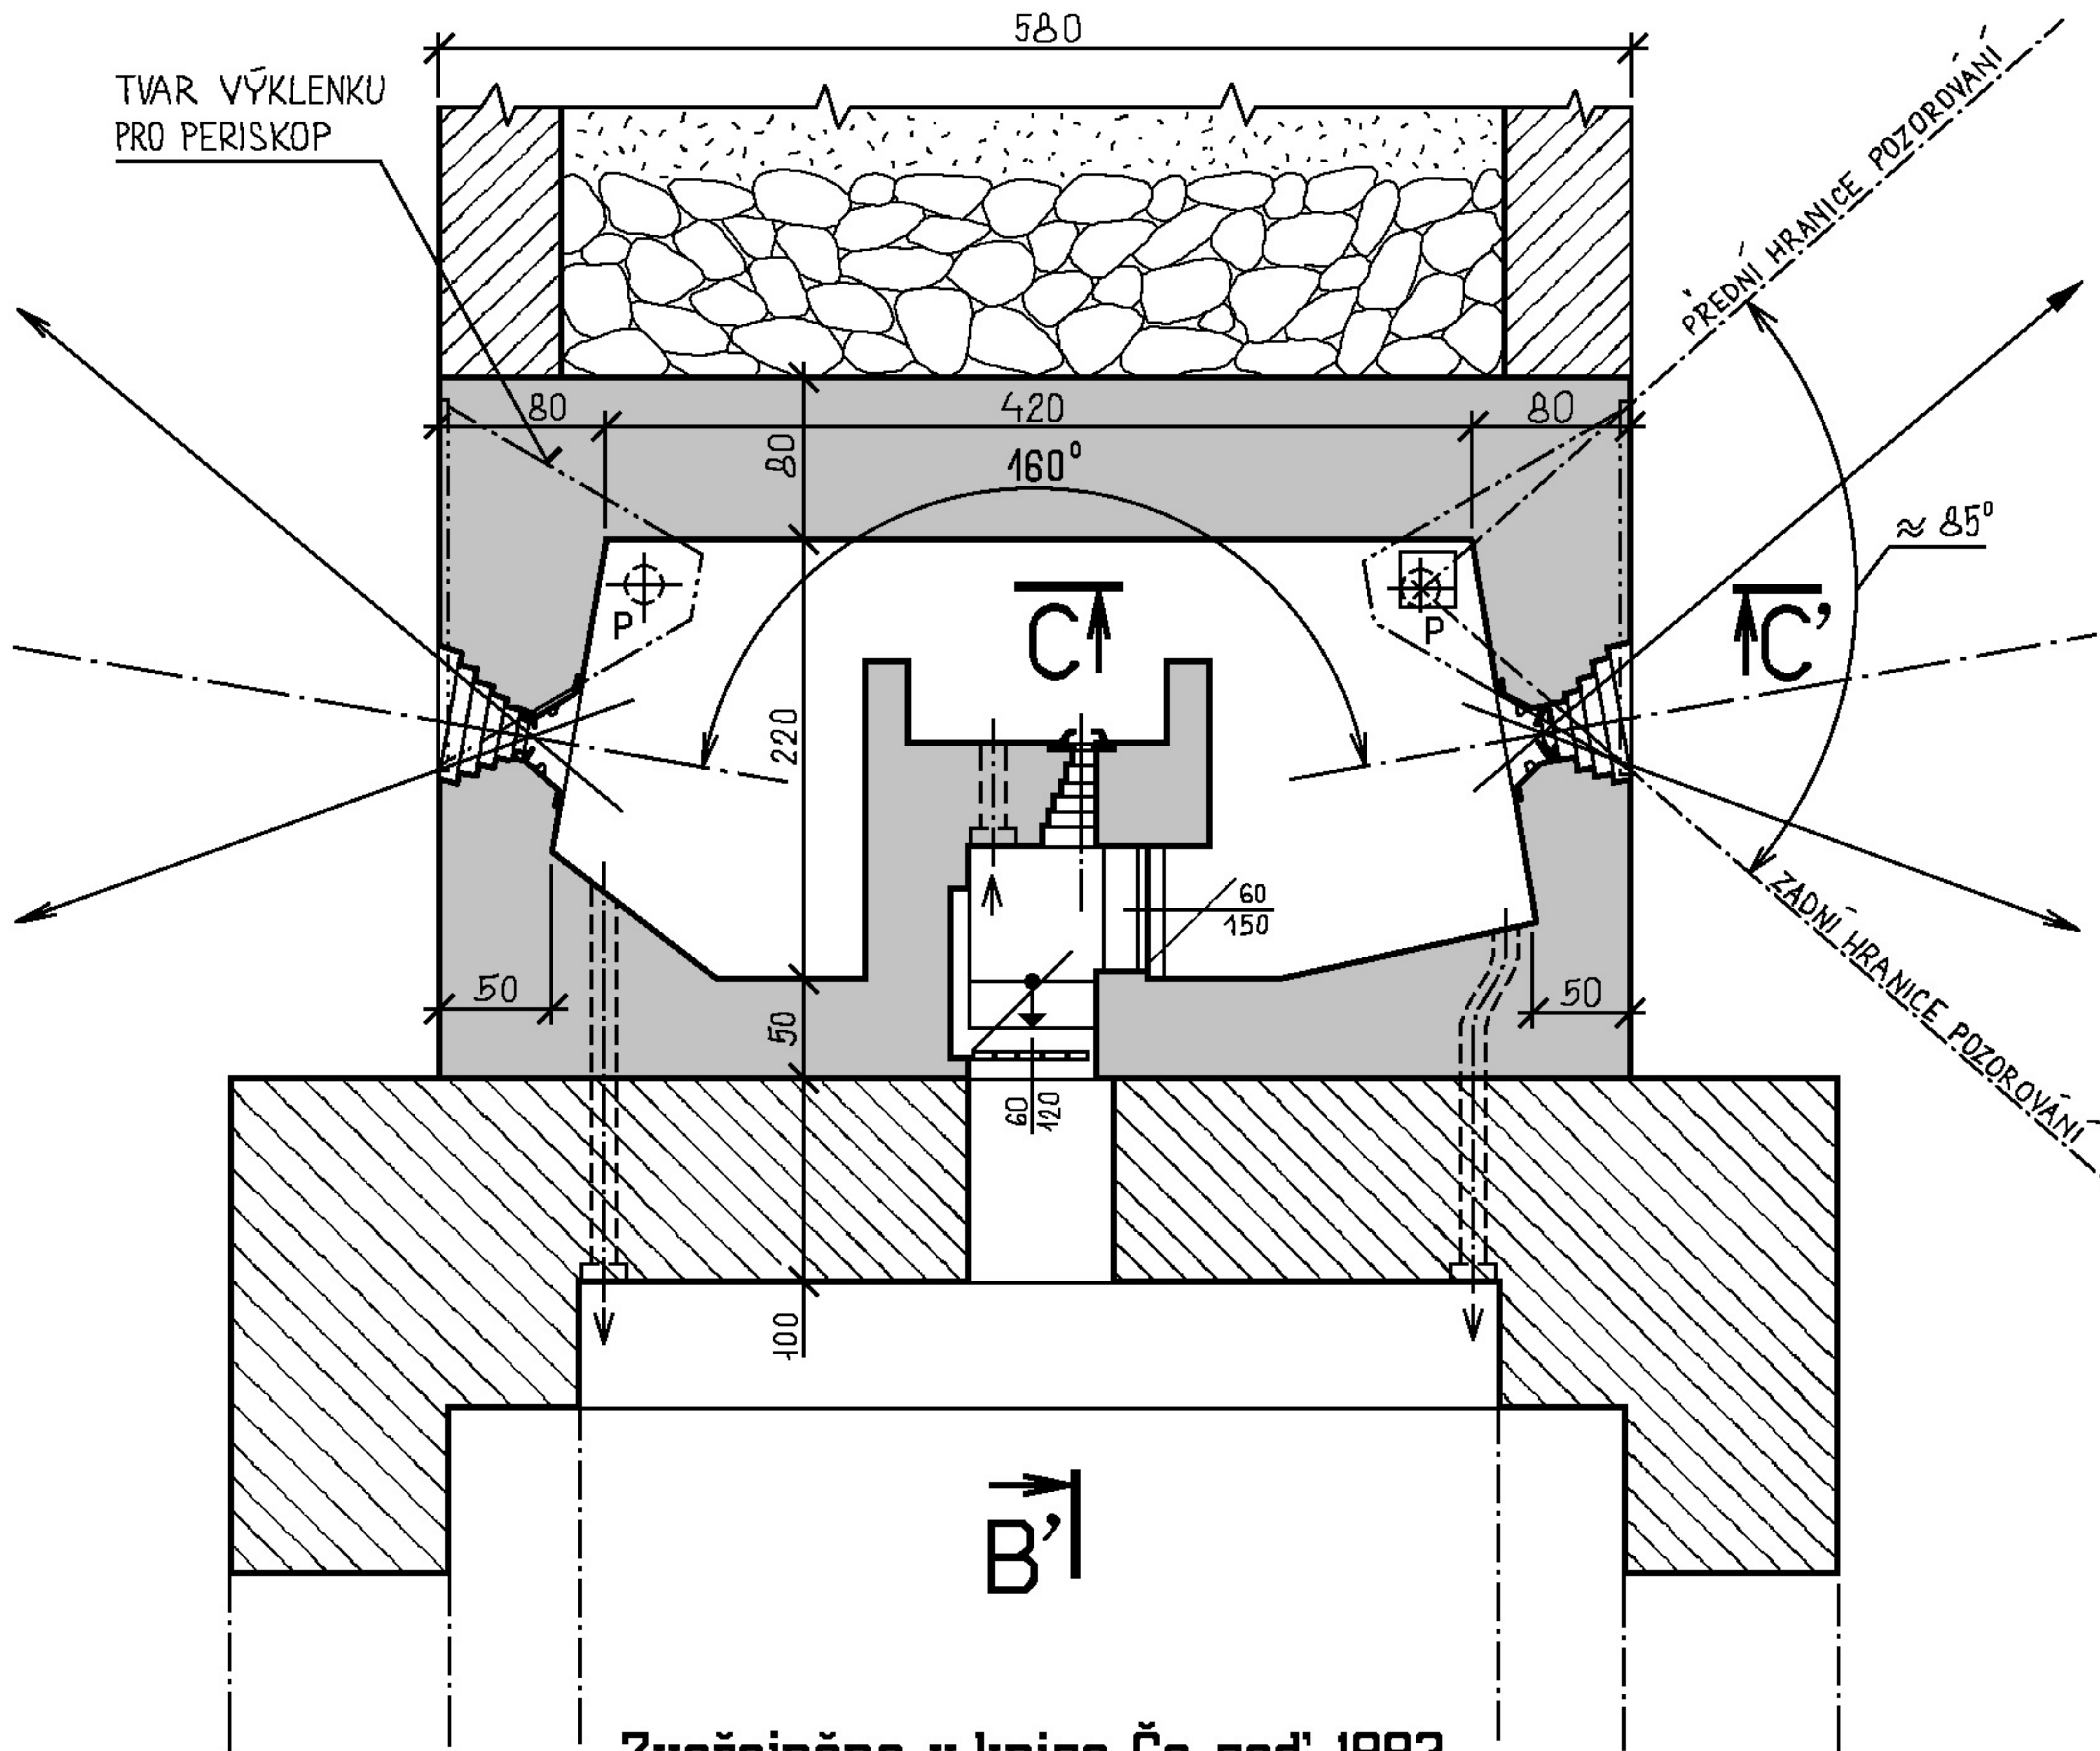


B'


Zveřejněno v knize Čs. zed', 1993

ŘEZ C-C'

CEMENTOVÁ OMÍTKA
OBJEKTU PŮVODNĚ
OPATŘENA NÁTĚREM
IMITUJÍCÍM OKOLNÍ
CIHELNÉ ZDIVO

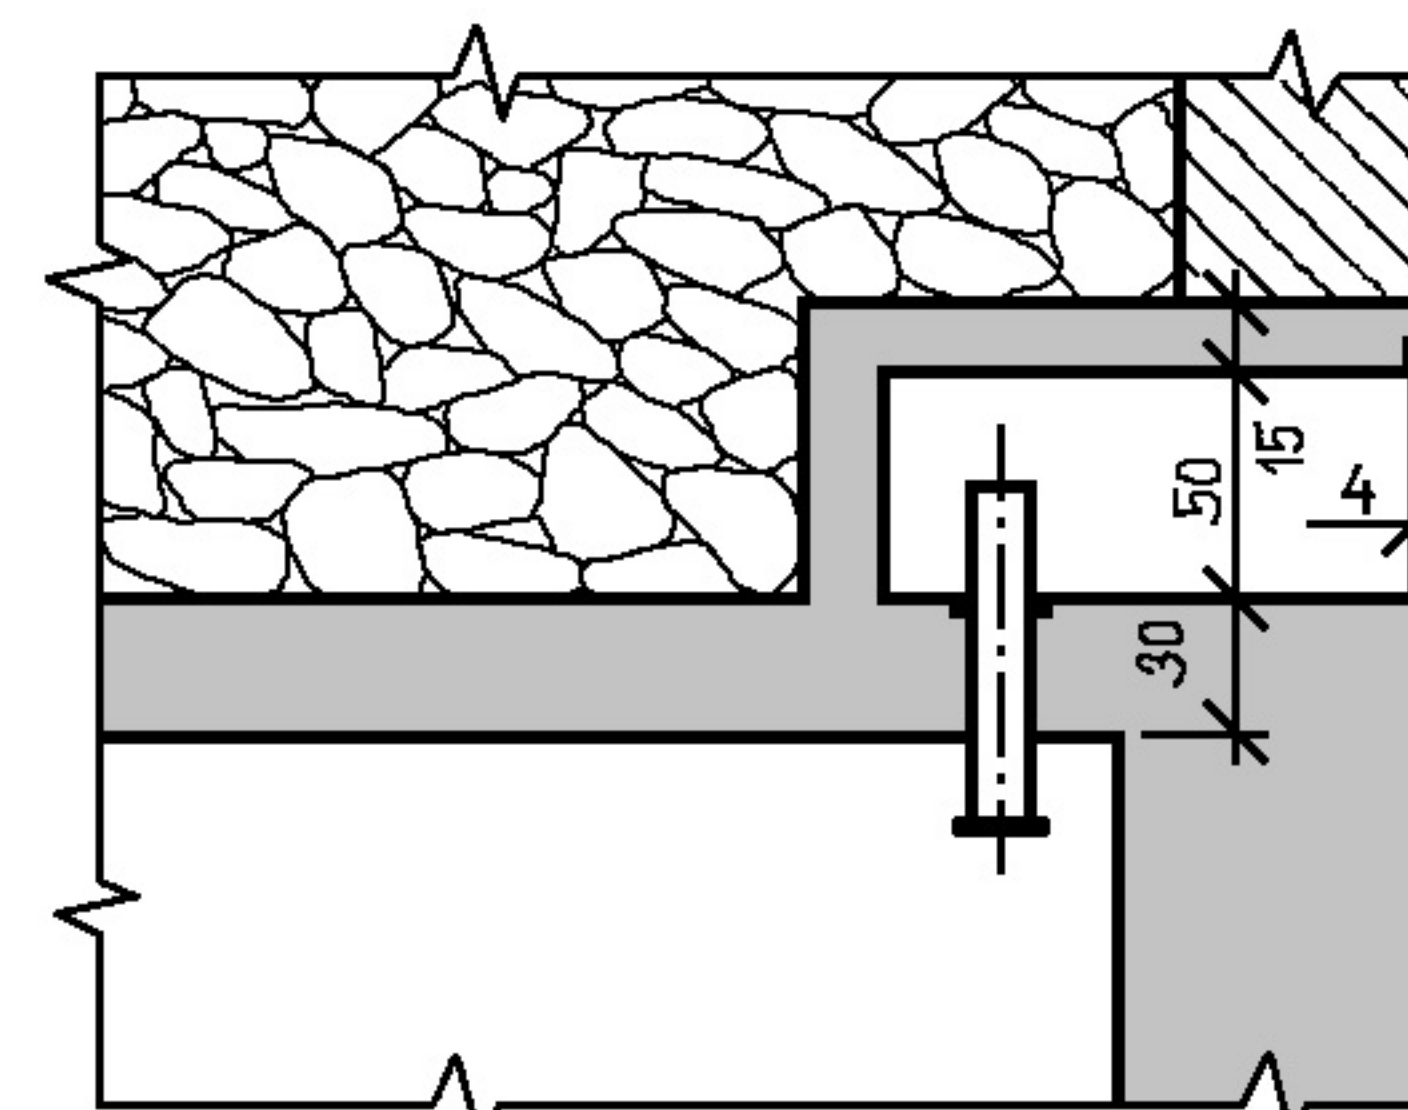

ŘEZ B-B'

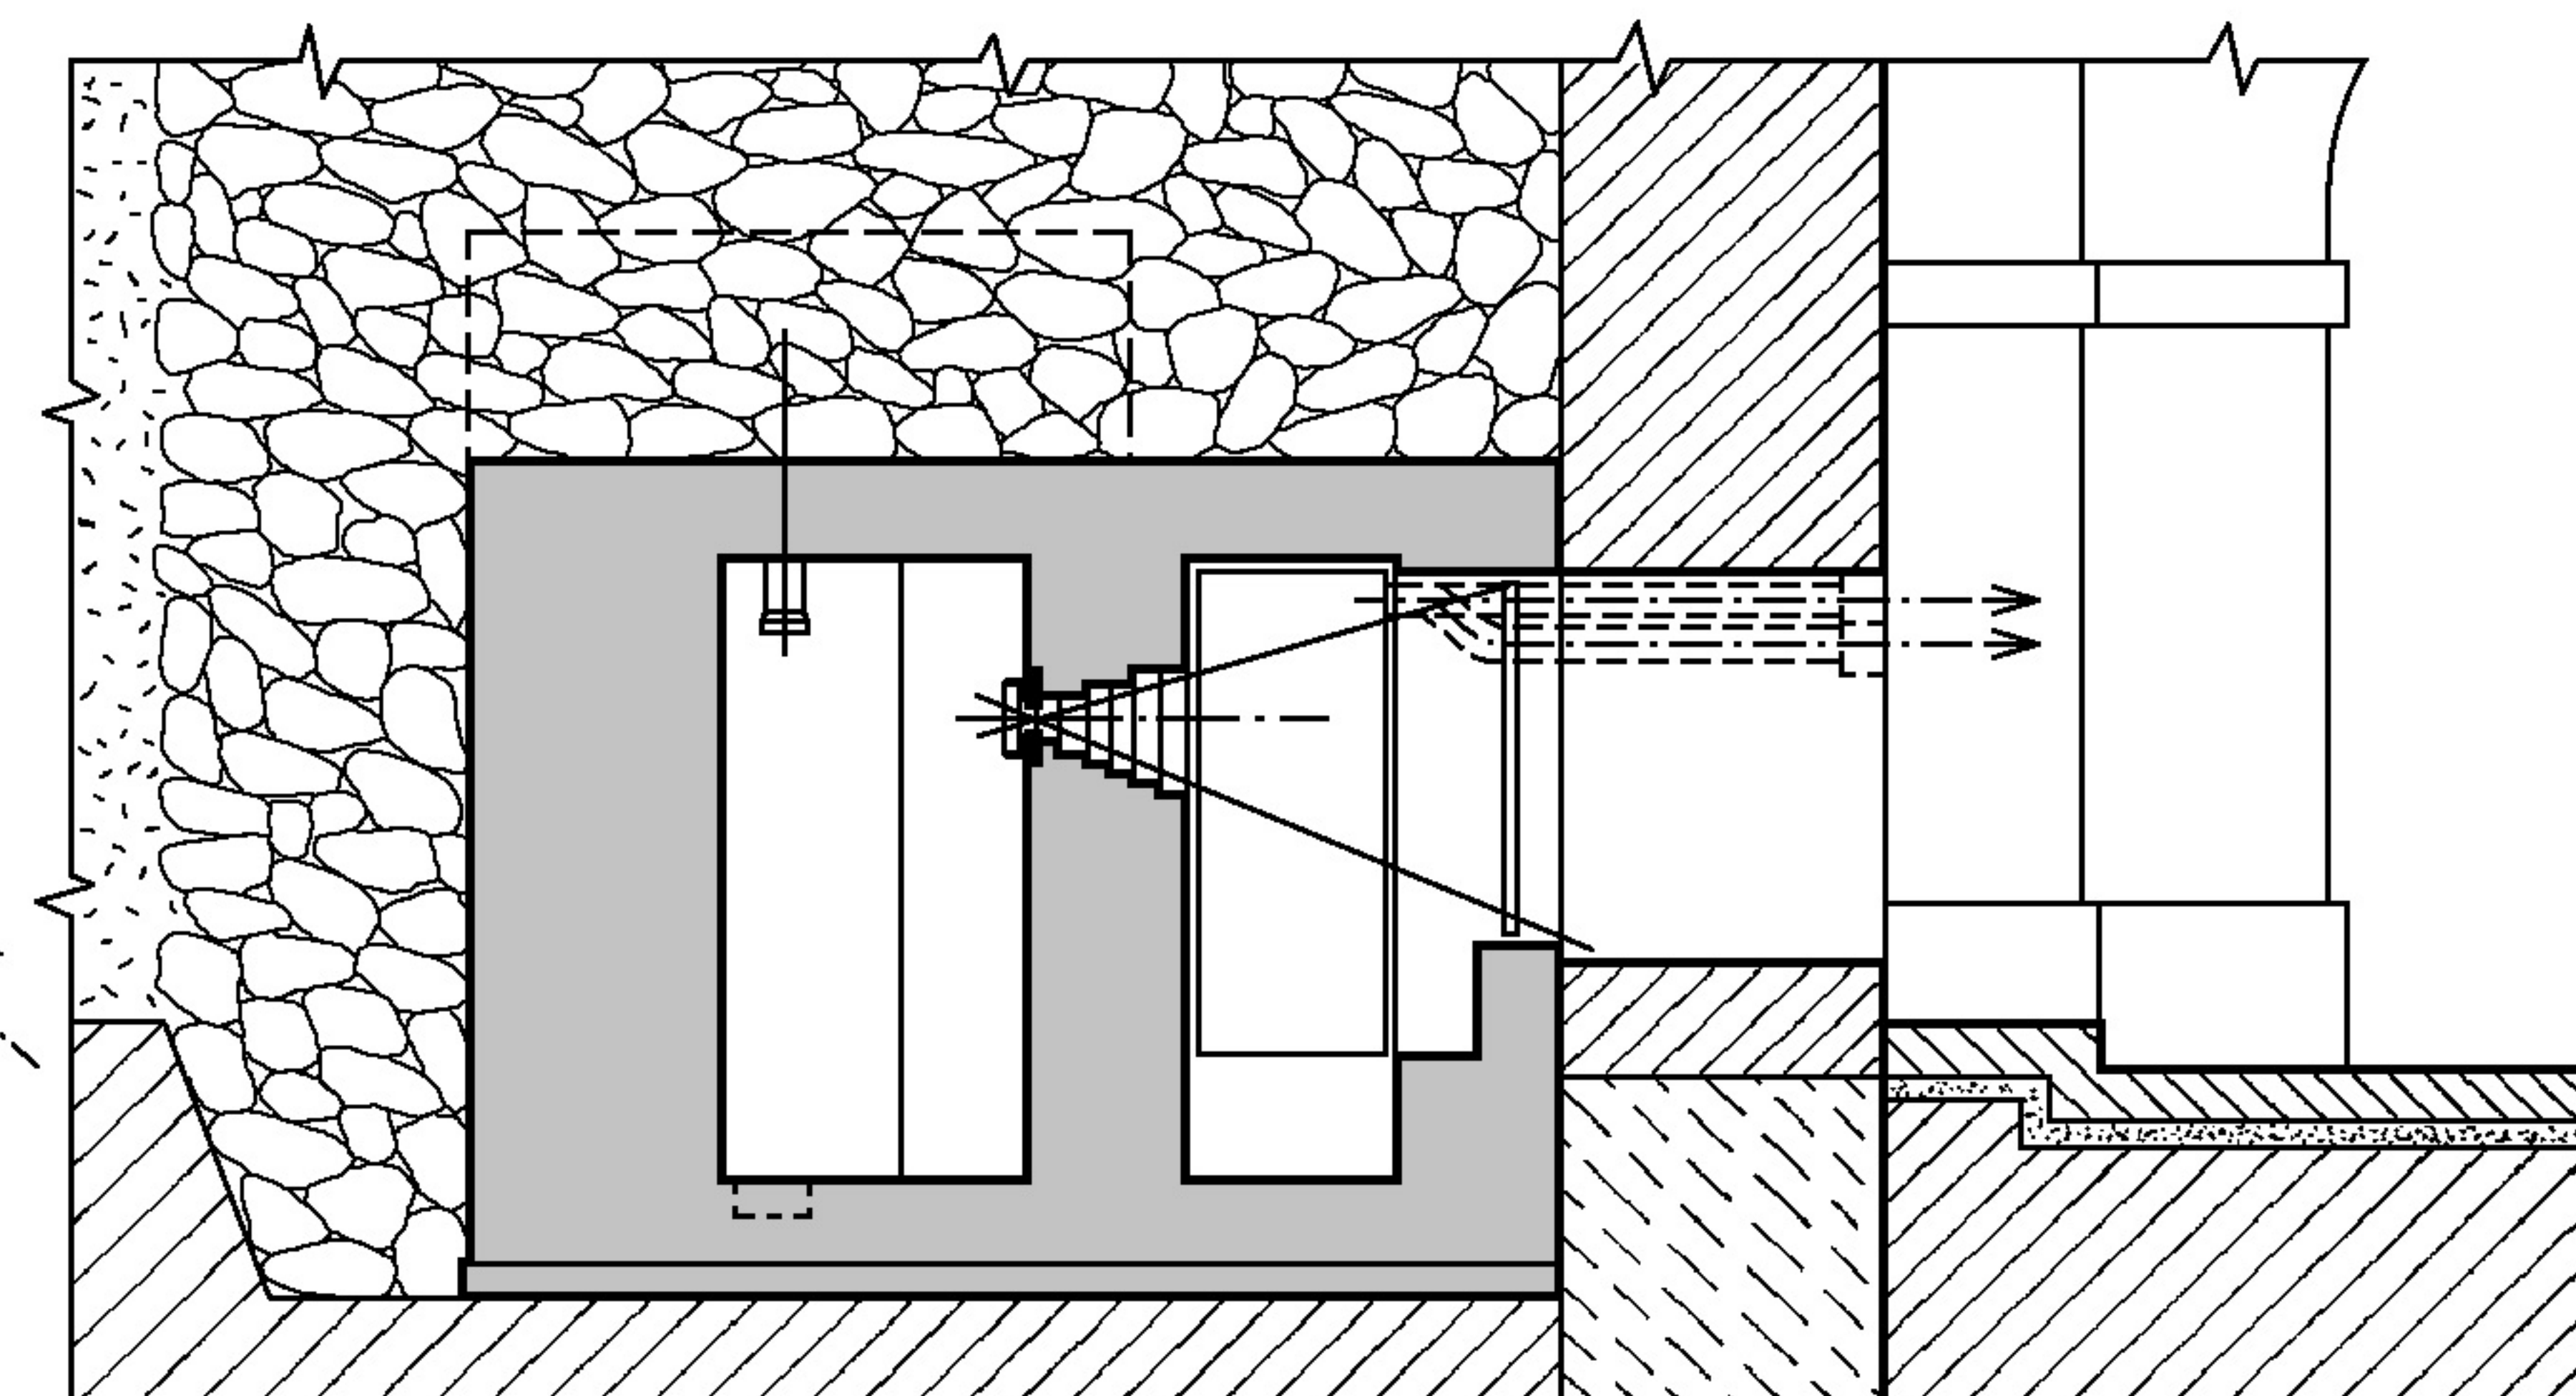

LO vz. 37 - A 160	MĚŘIL :	SVOBODA - RÁBOŇ - Ing. KOLÁČEK	
	KRESLIL :	VANČURA	DATUM: 5. 1991
č. 46 ATYPICKÝ	ÚSEK 6 - MIKULOV		
PŮDORYS - ŘEZY - POHLEDY			M:
			ROZMĚRY V CM