PŮDORYS :

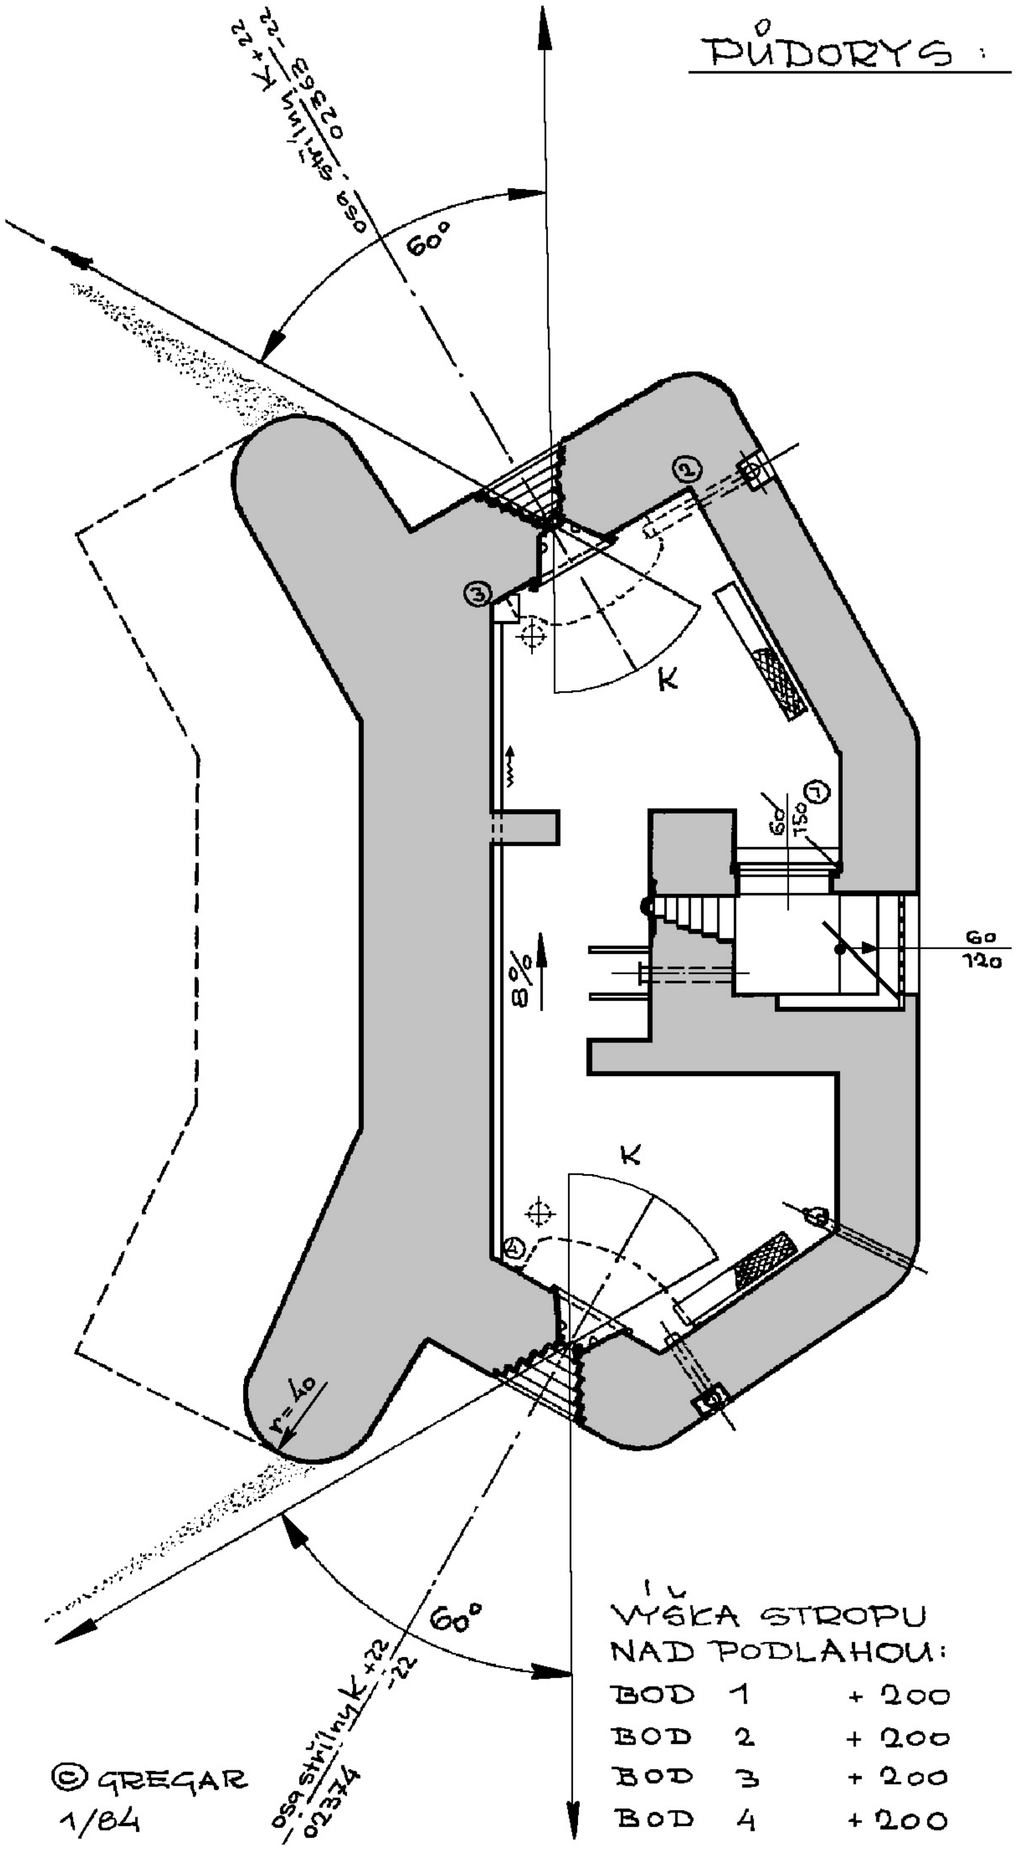

VÝŠKA STROPU NAD PODLAHOU:

BOD	1	+ 200
BOD	2	+ 200
BOD	3	+ 200
BOD	4	+ 200

© GREGAR 1/84

POHLEDY :

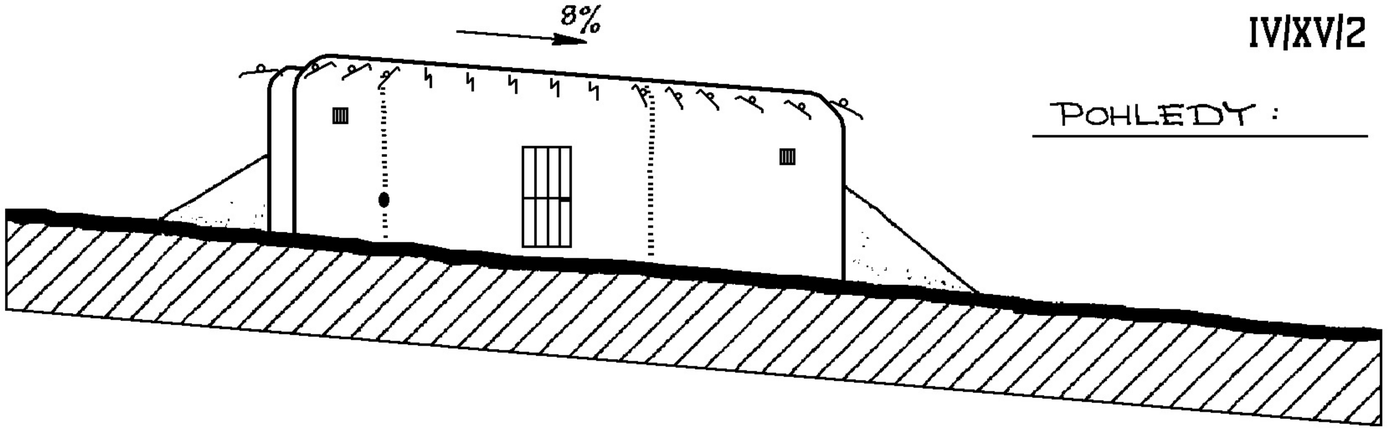

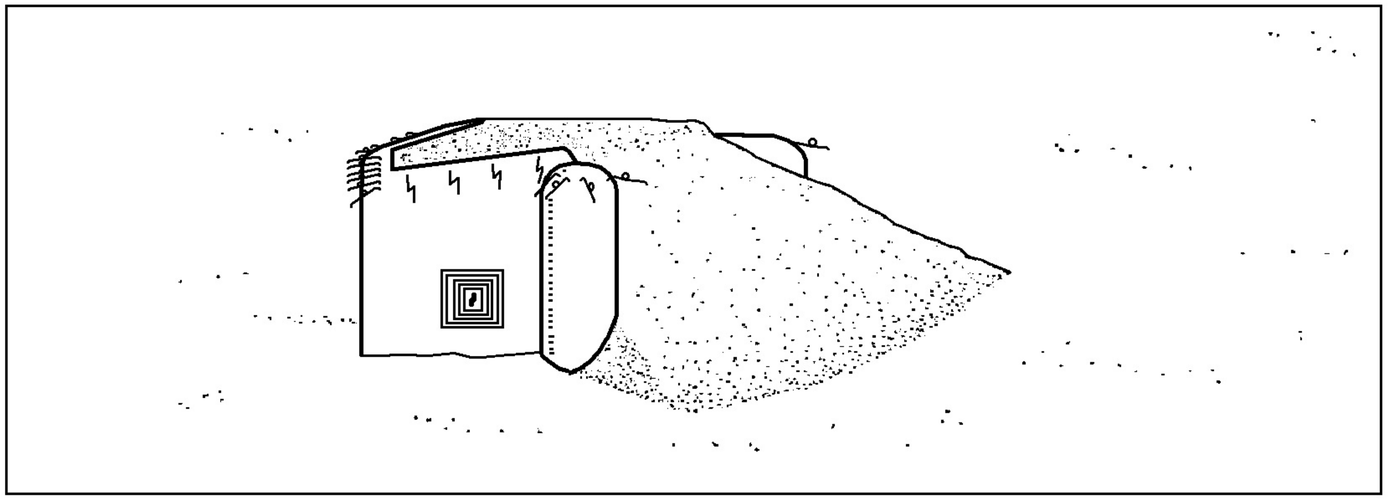

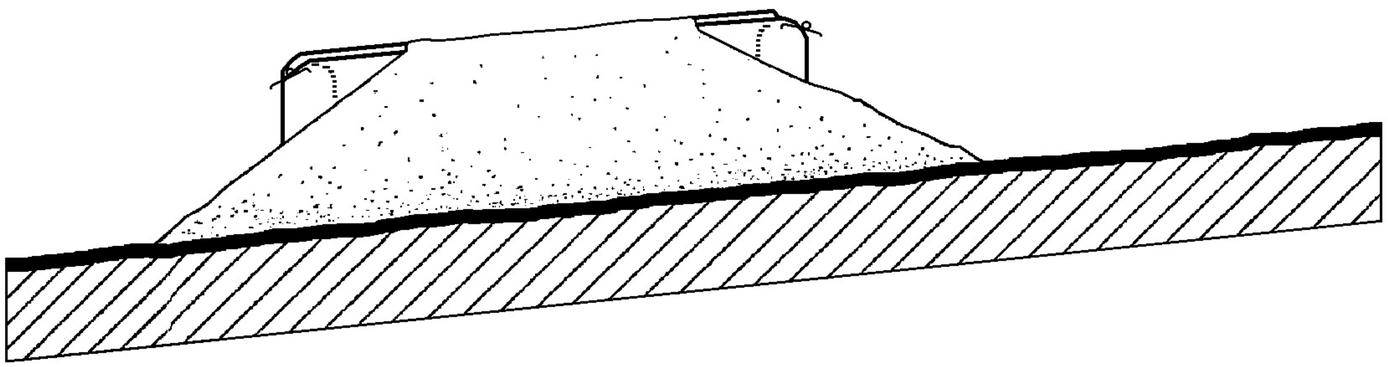

UZÁVĚR ÚDOLÍ V ČERVENÉ VODĚ