



POHLED :

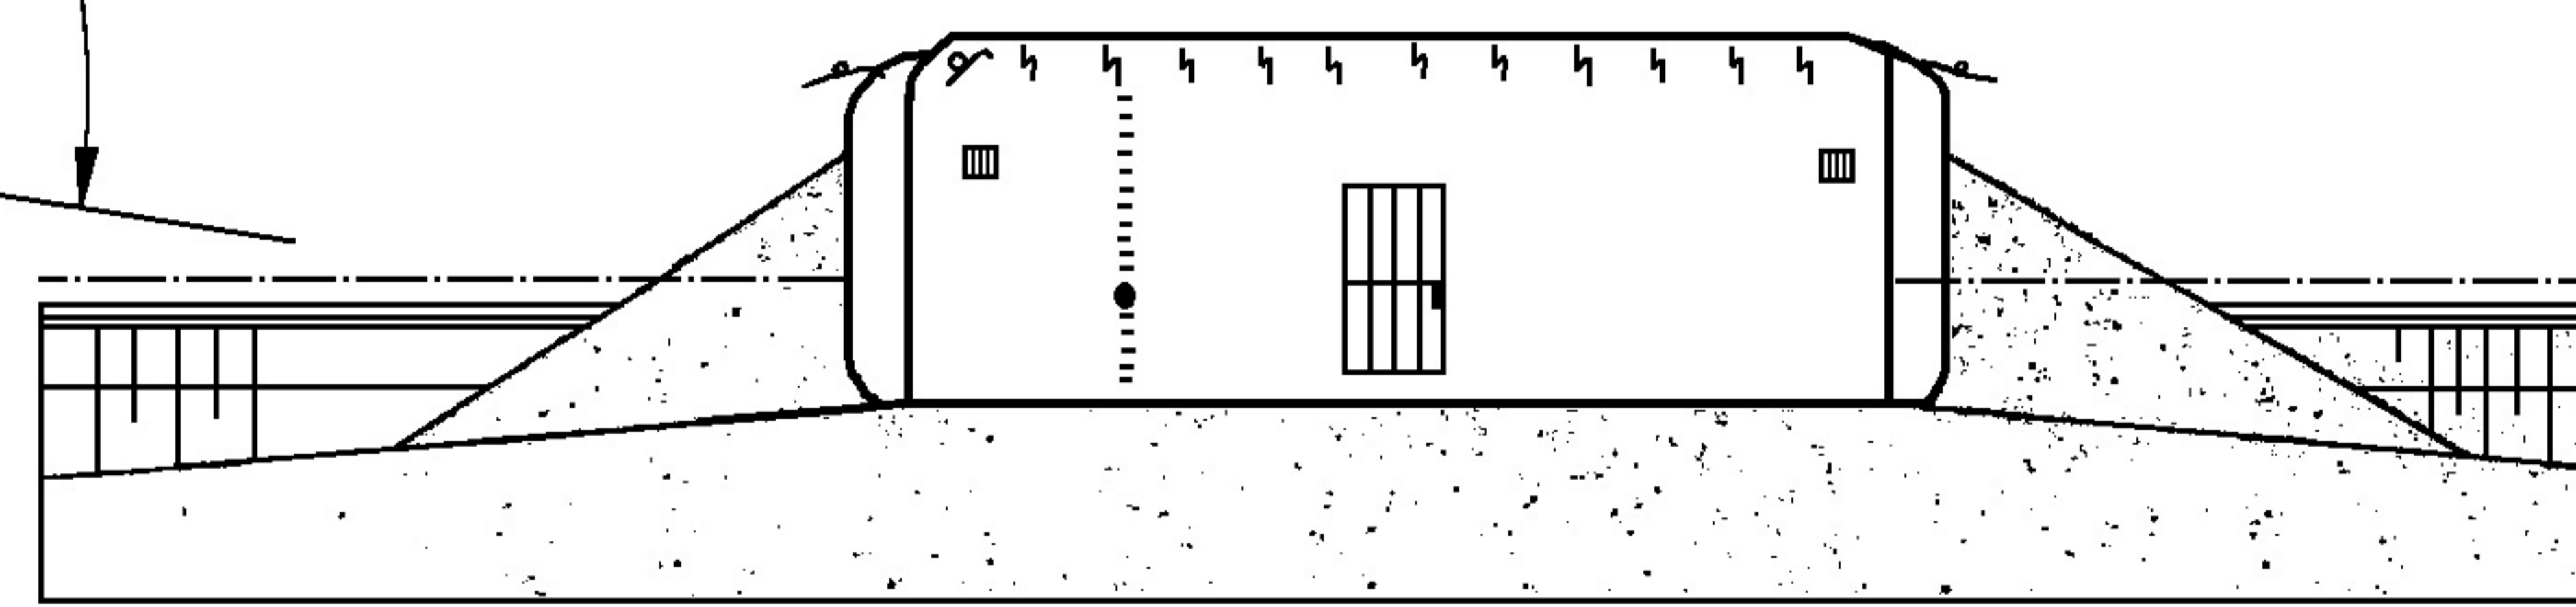


PŮDORYS :

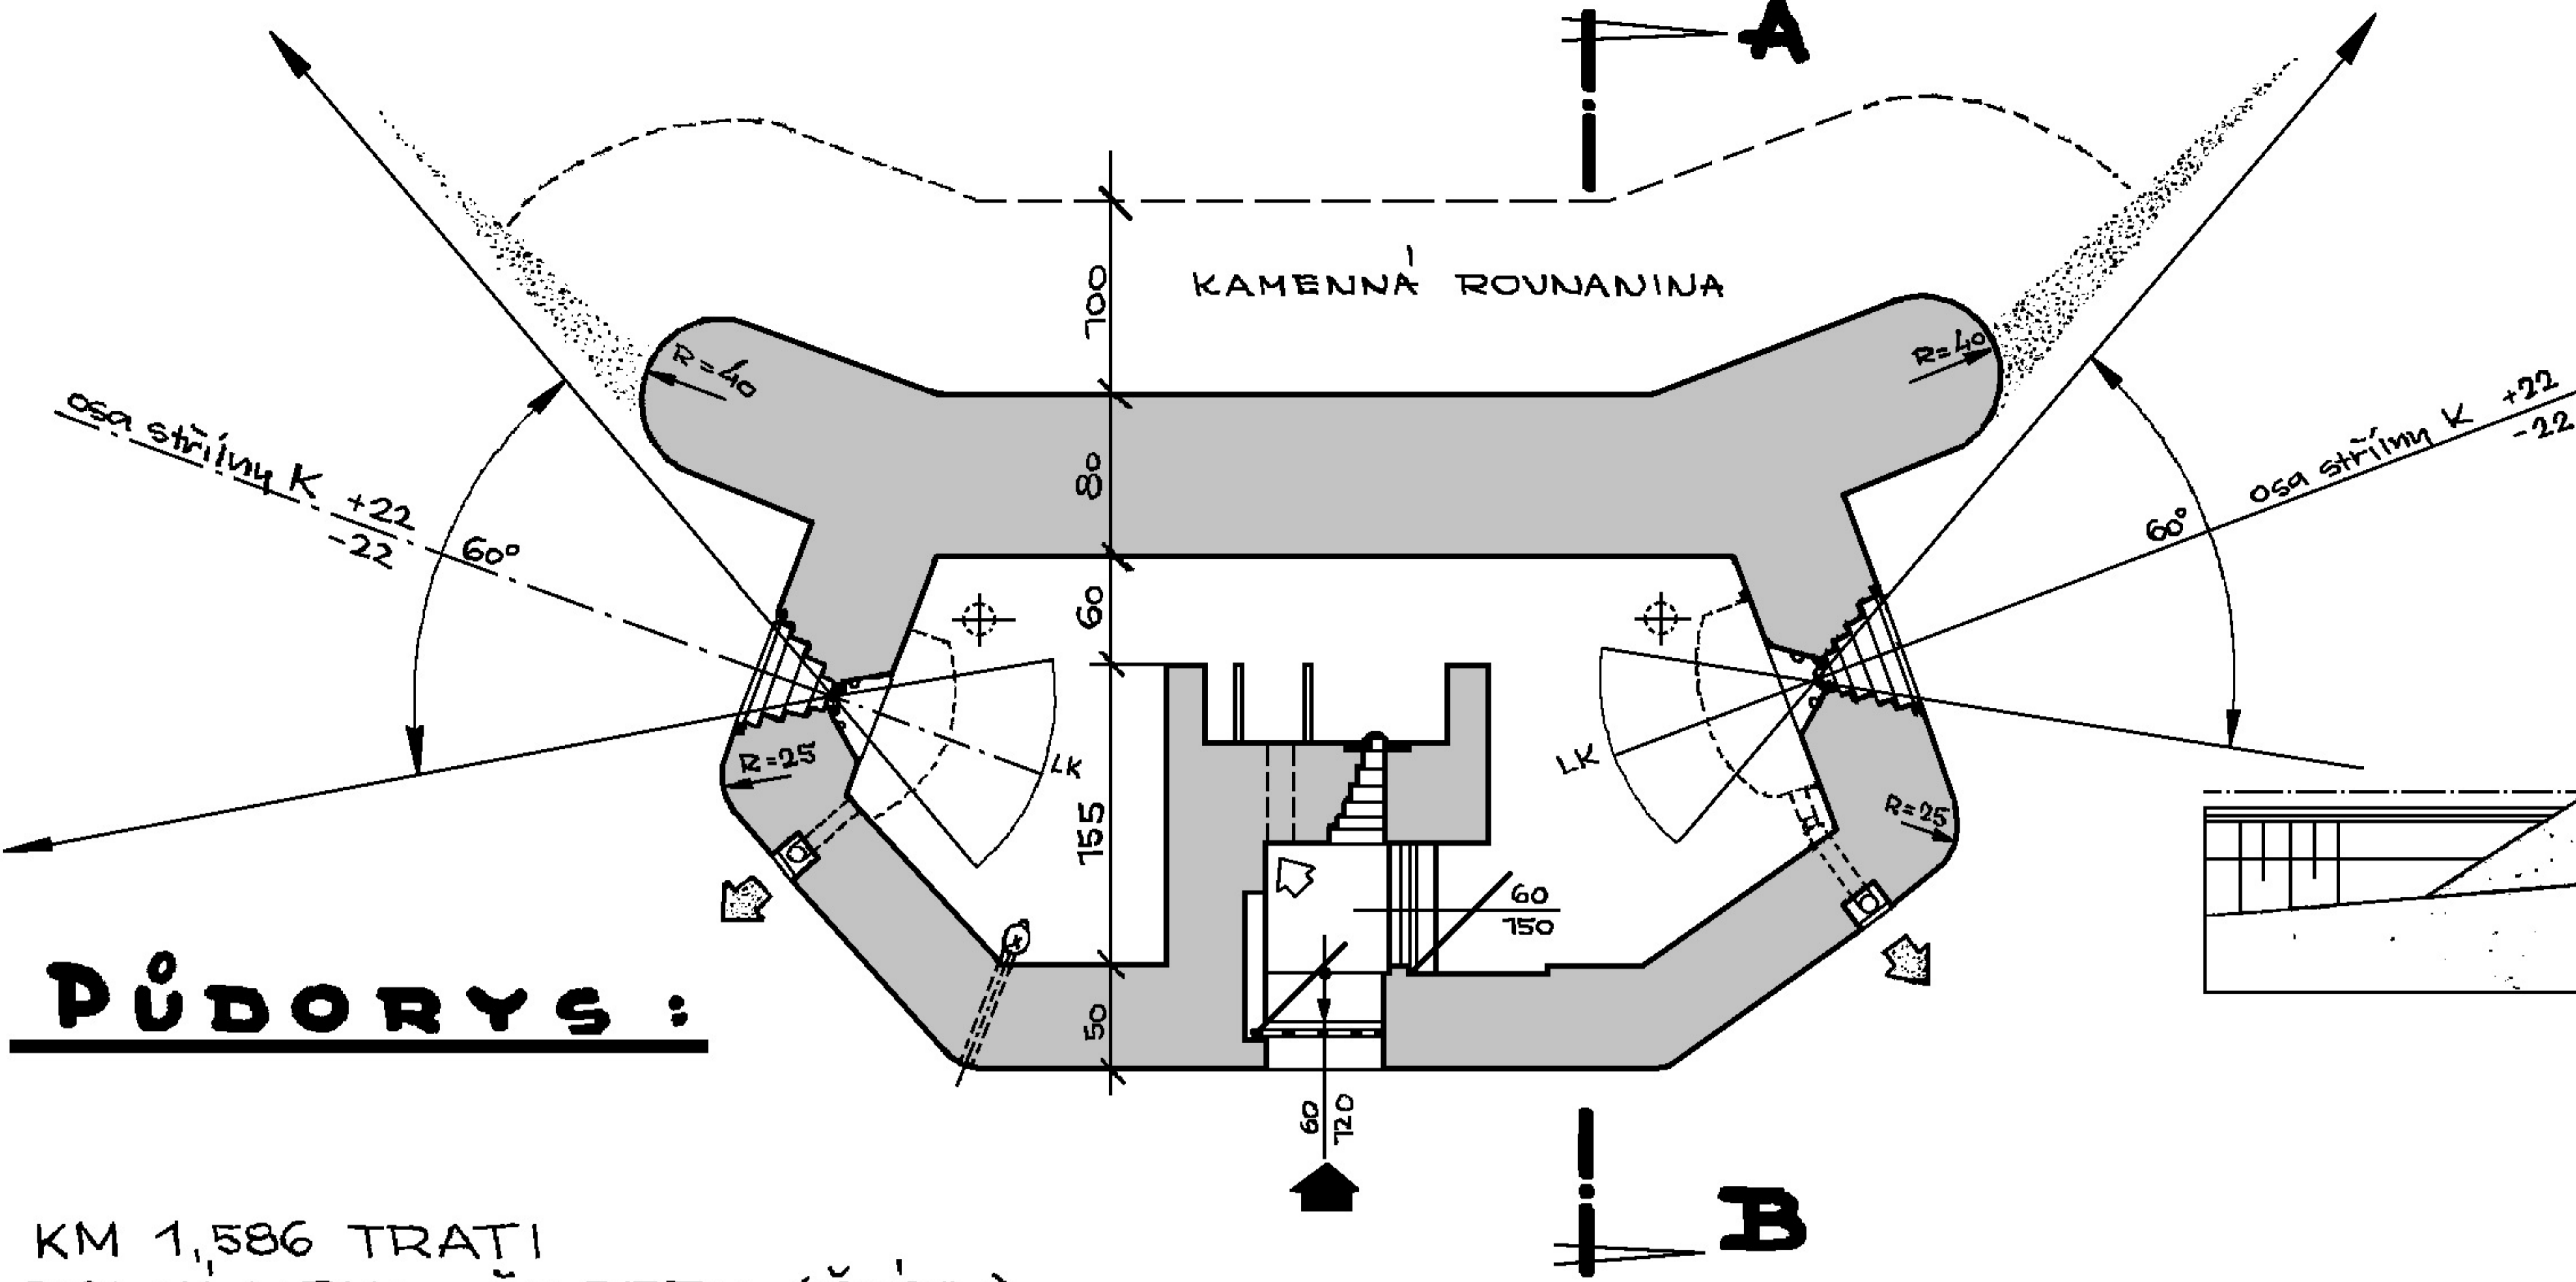

KM 1,586 TRATI
DOLNÍ LIPKA - ŠILPERK (ŠTÍTY)

ŘEZ A-B :

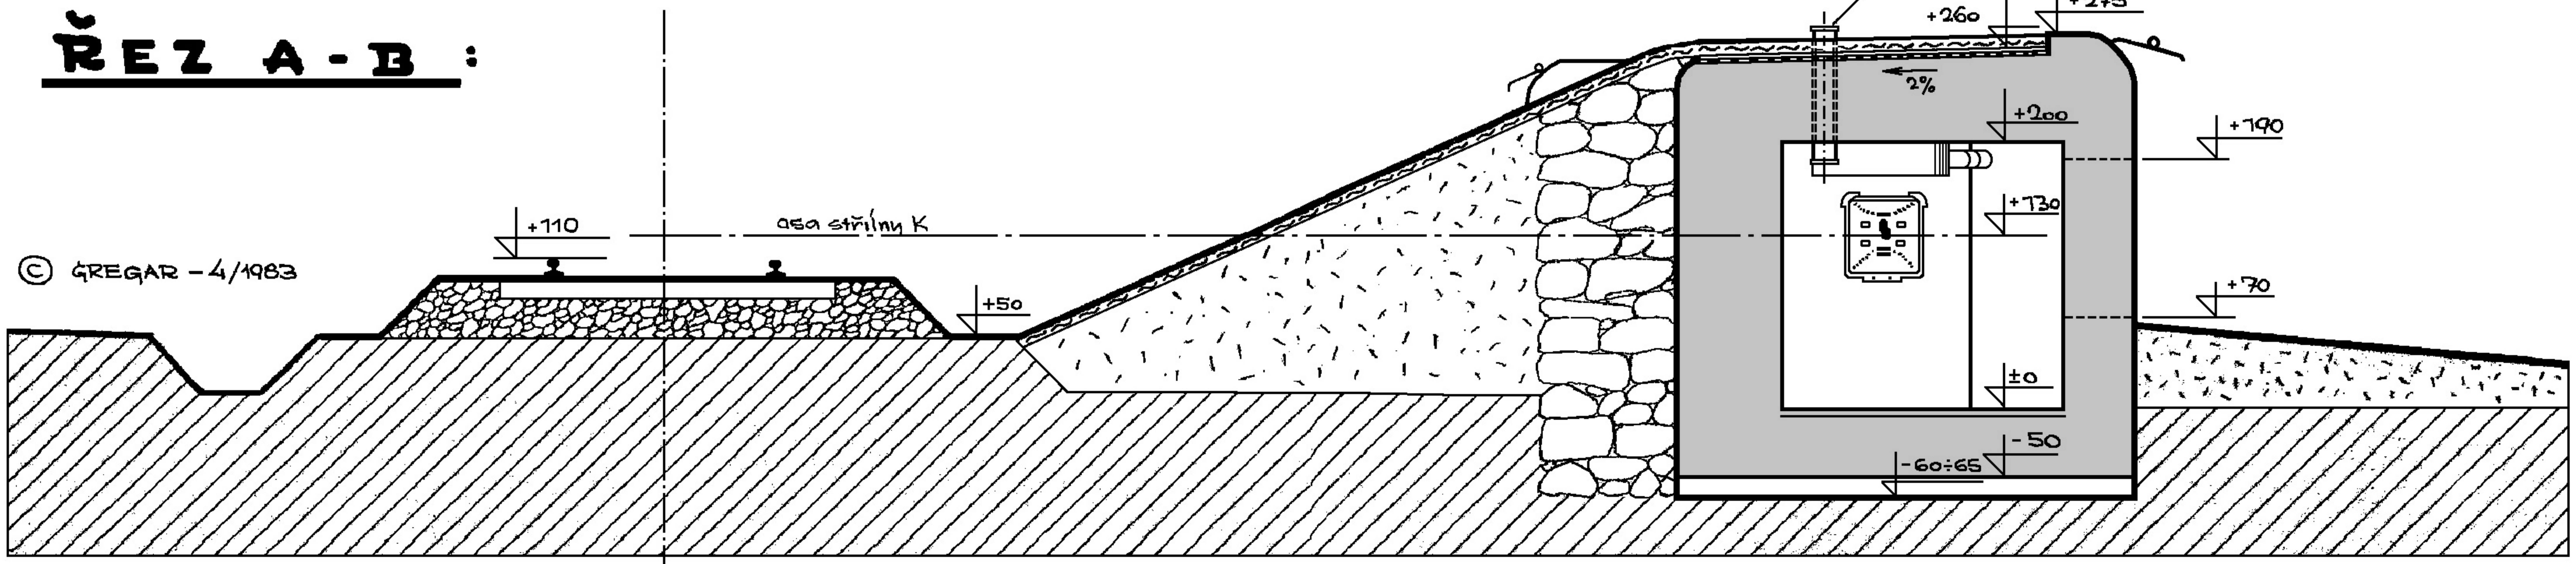

© GREGAR - 4/1983