



PŮDORYS :

Praha/VI/146

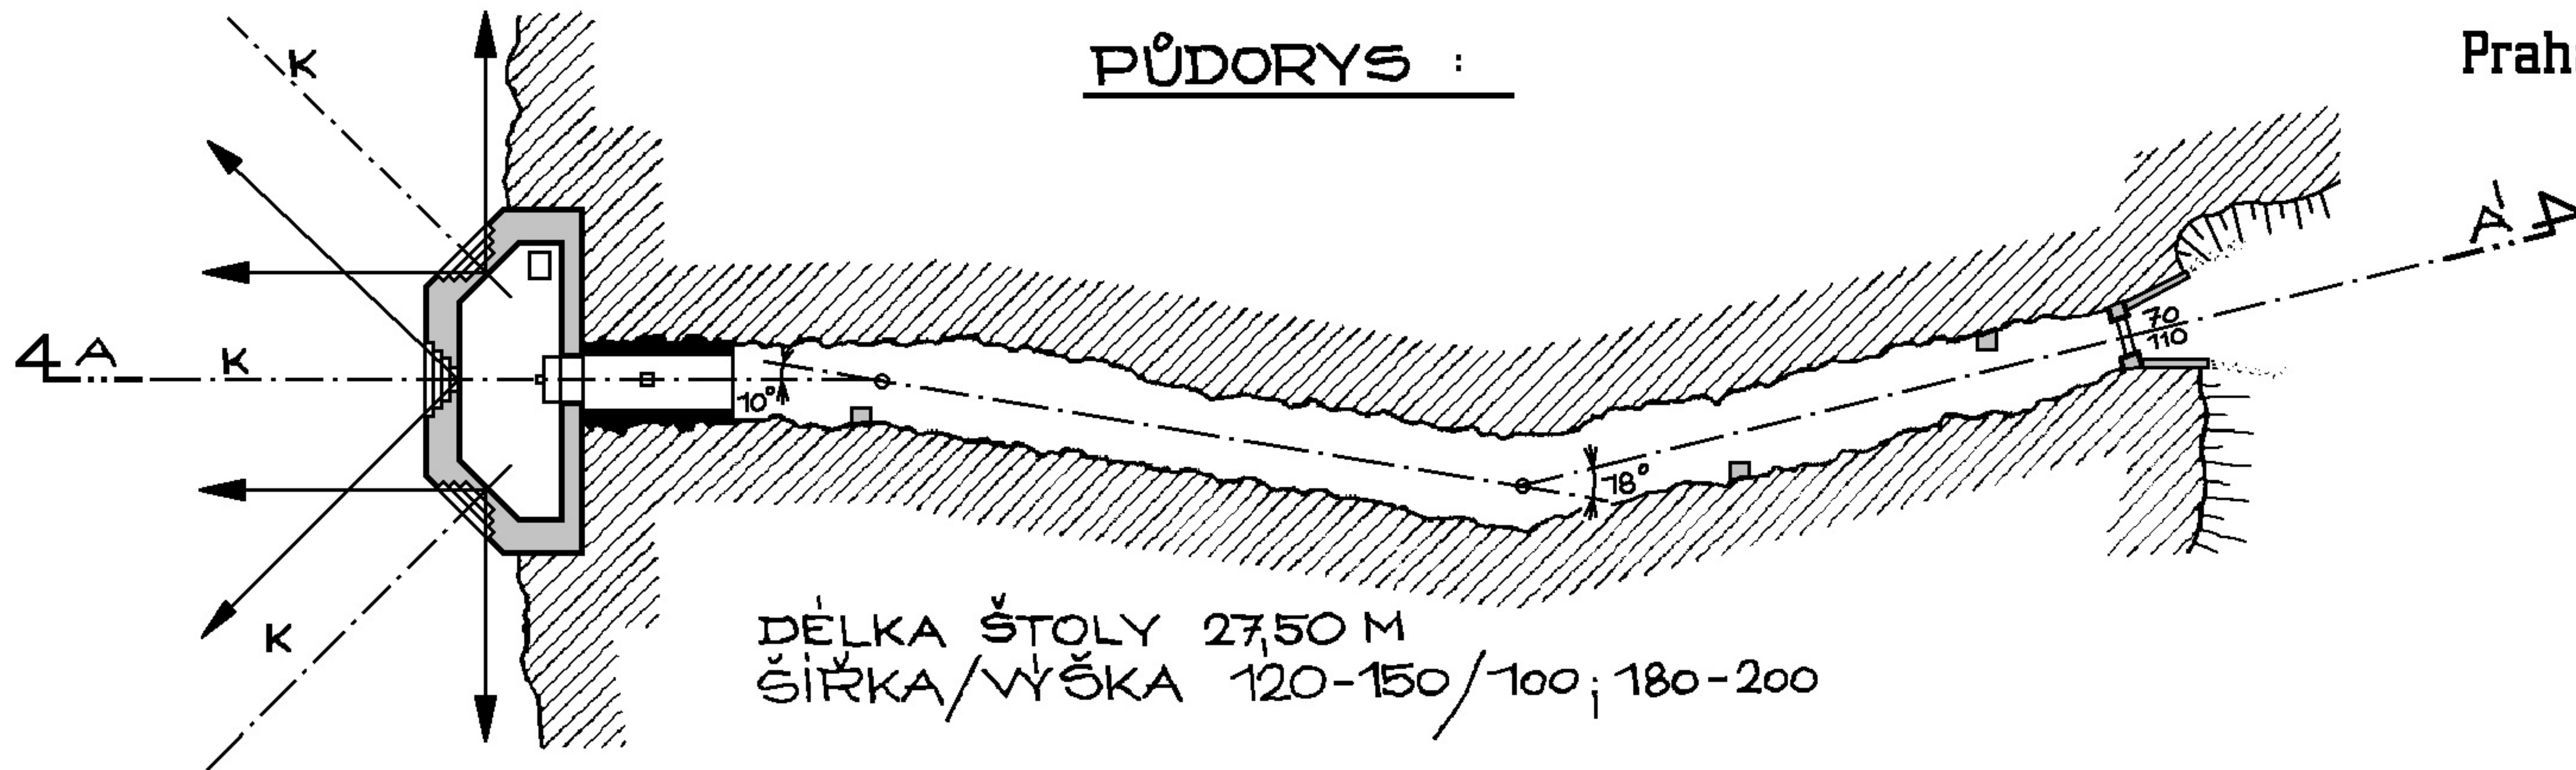

DĚLKA ŠTOLY 27,50 M
ŠÍŘKA/VÝŠKA 120-150/100; 180-200

PODELNÝ REZ ŠTOLOU A-A' :

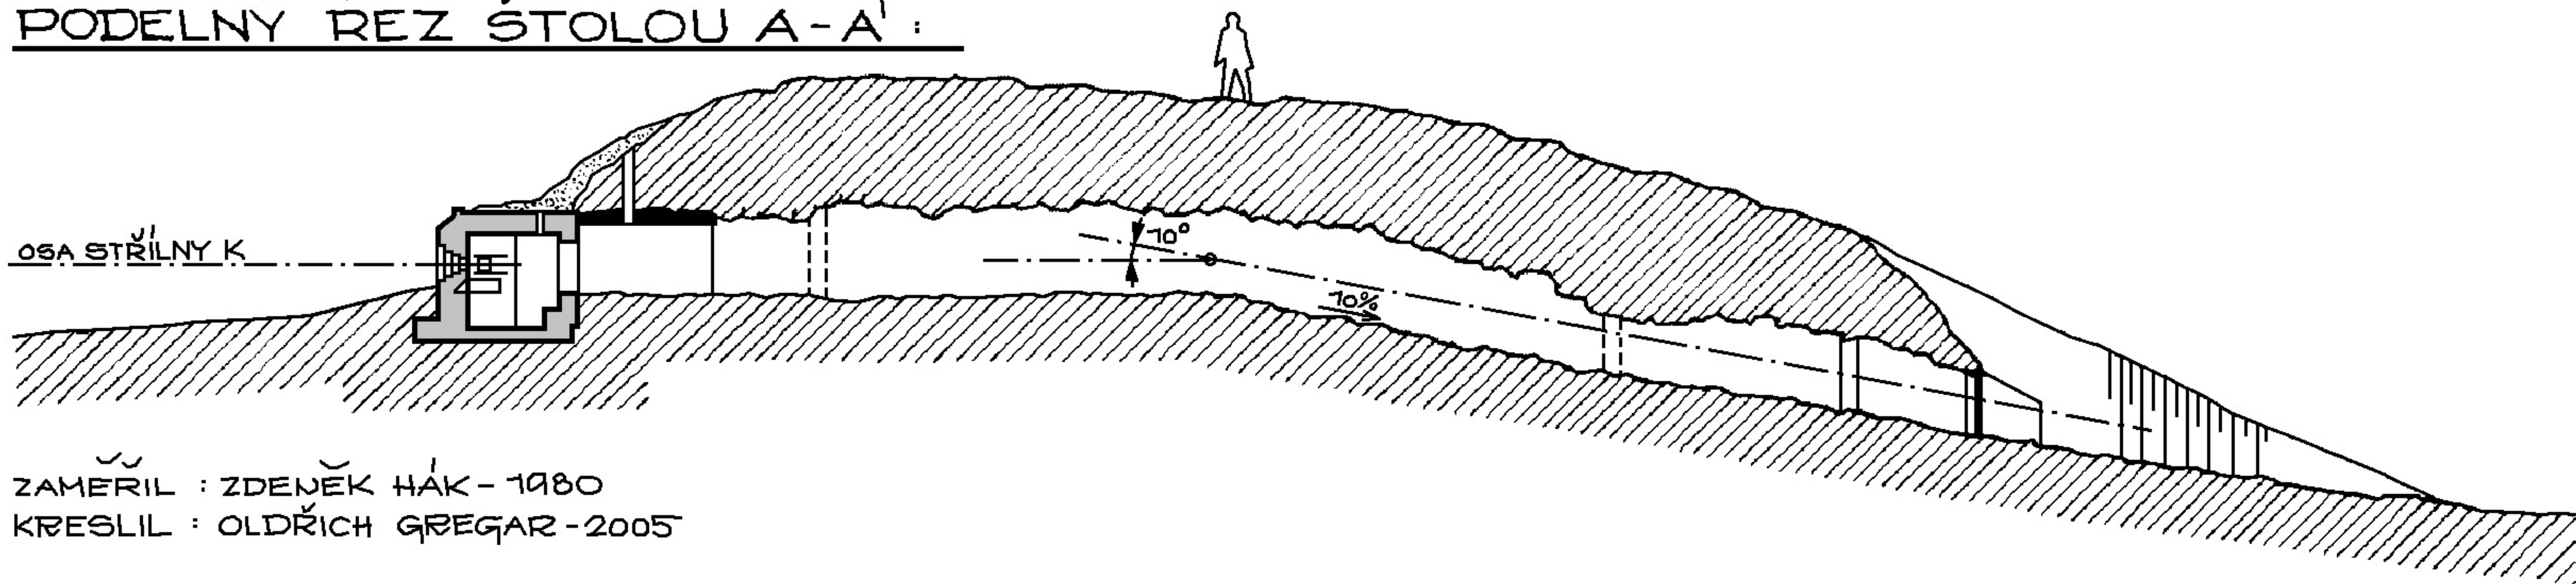

ZAMĚŘIL : ZDENĚK HÁK - 1980
KRESLIL : OLDŘICH GREGAR - 2005