



ŘEZ

VII/LI/14

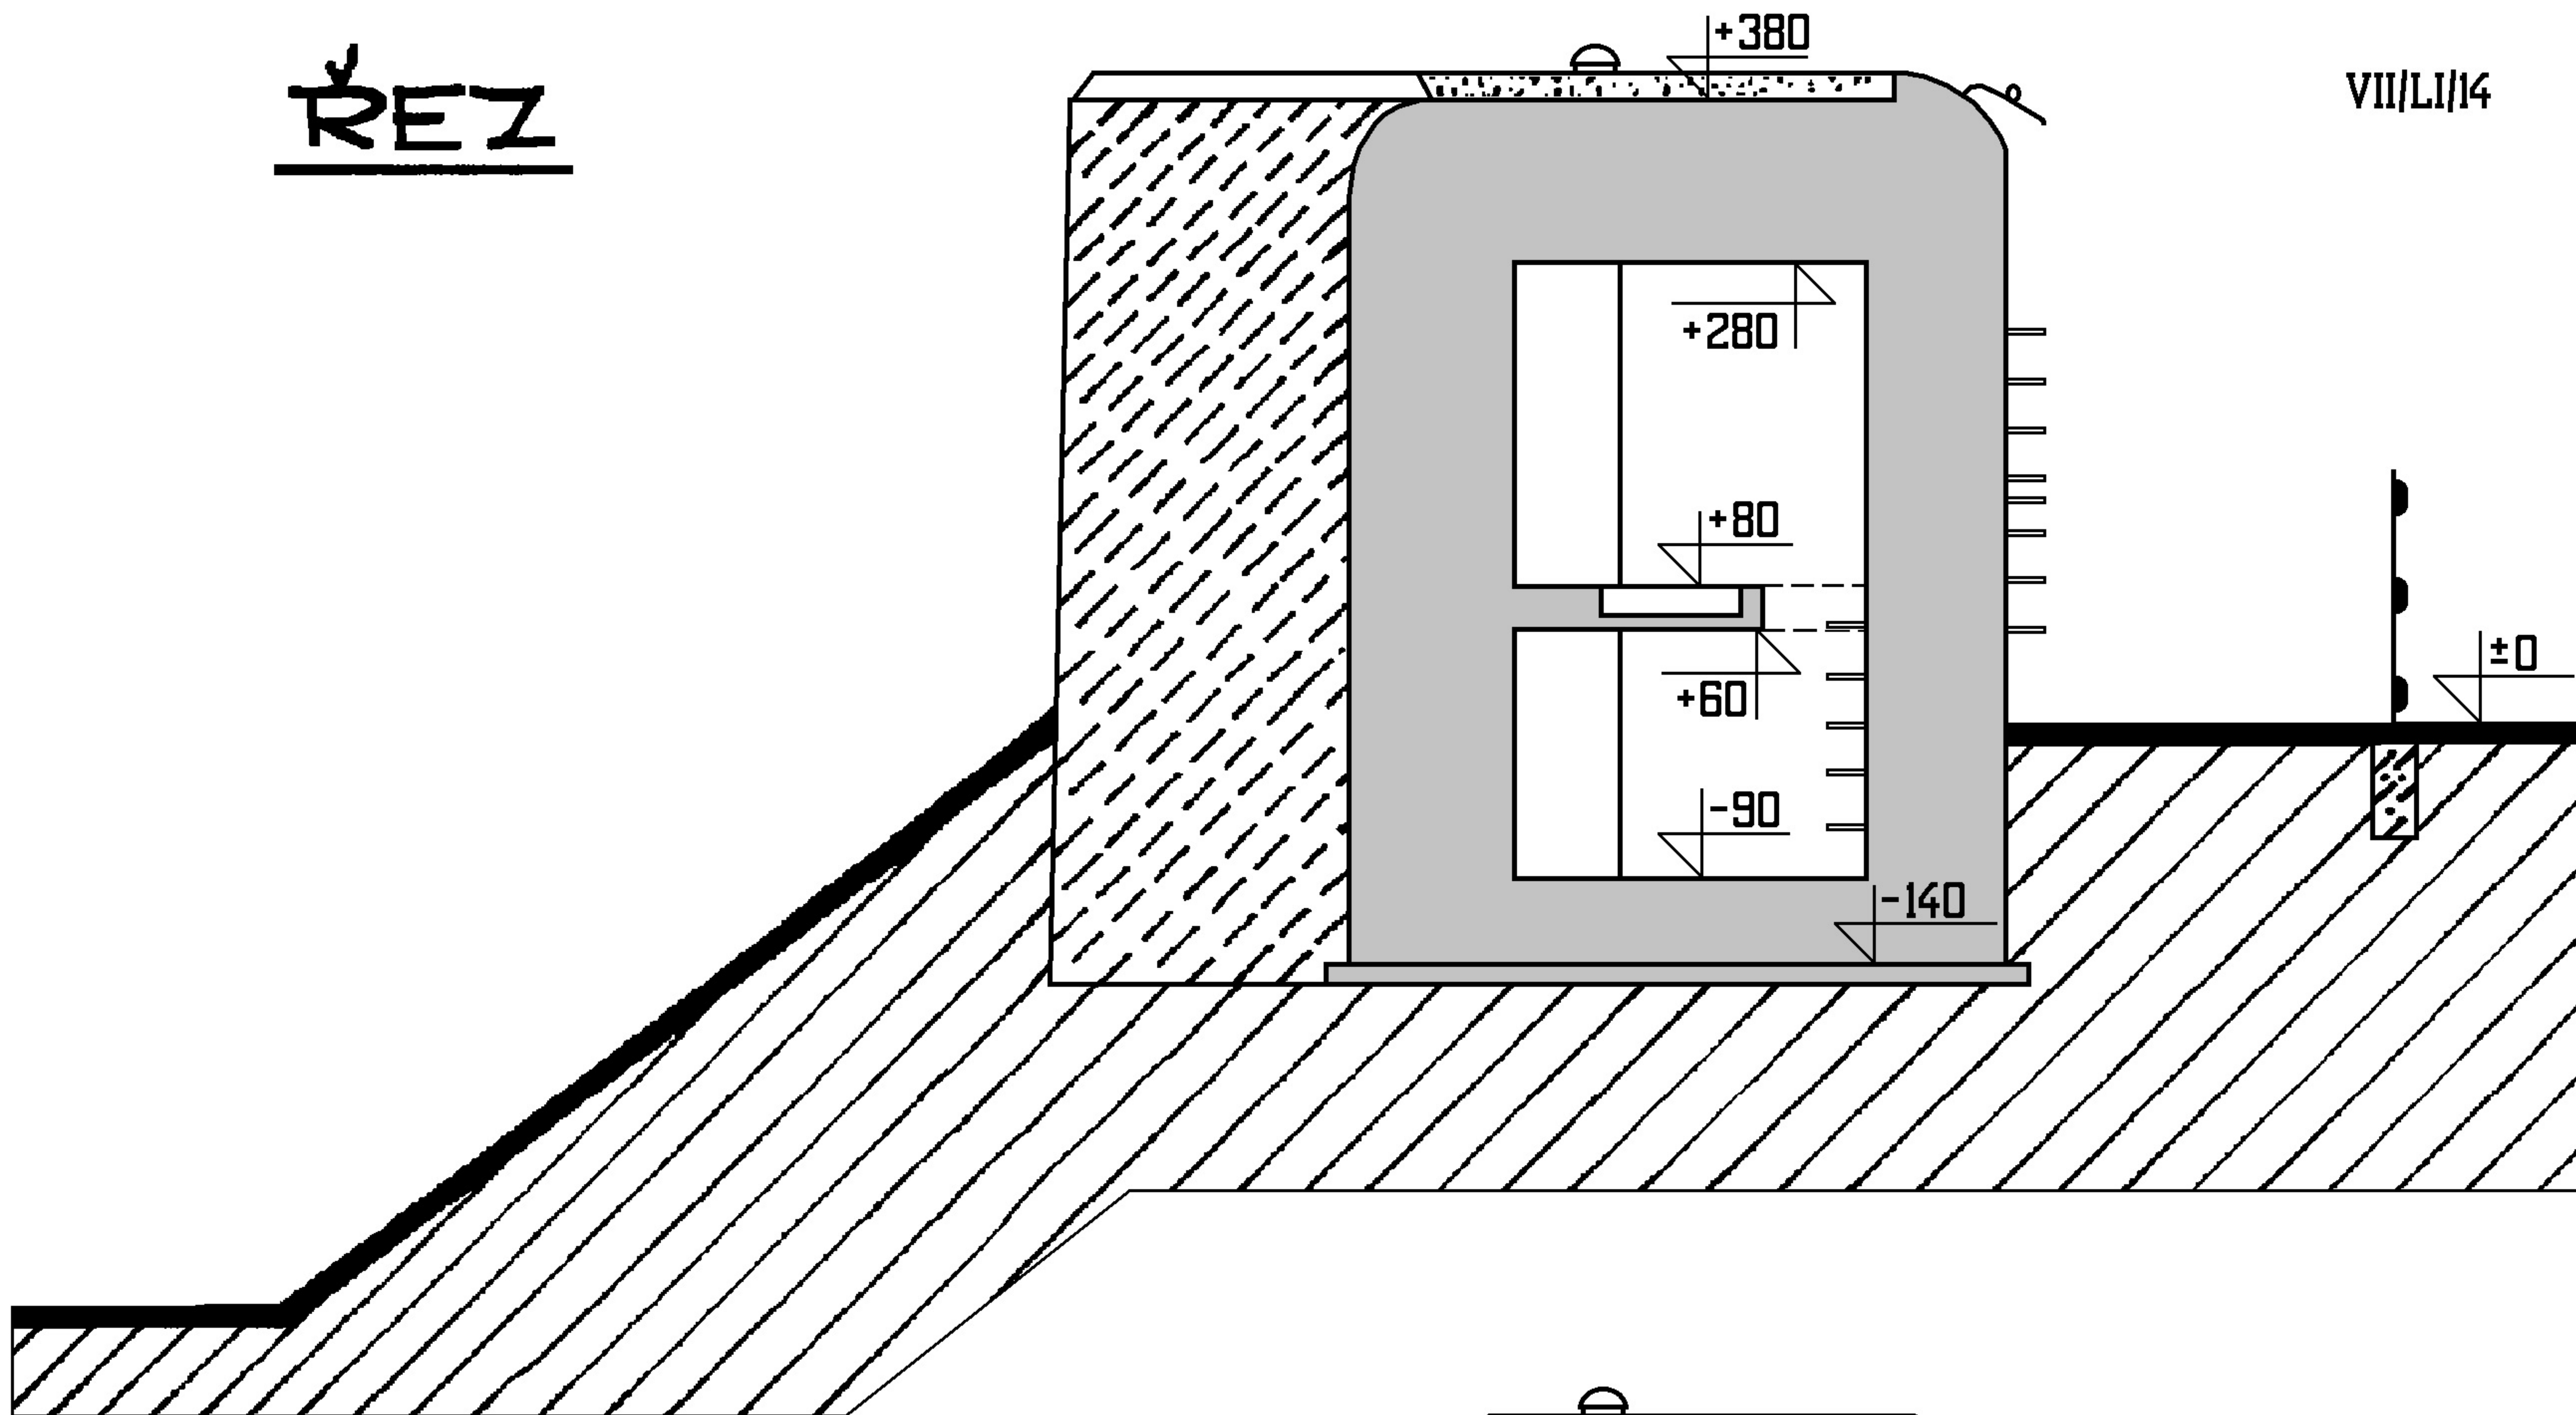

POHLED

+150

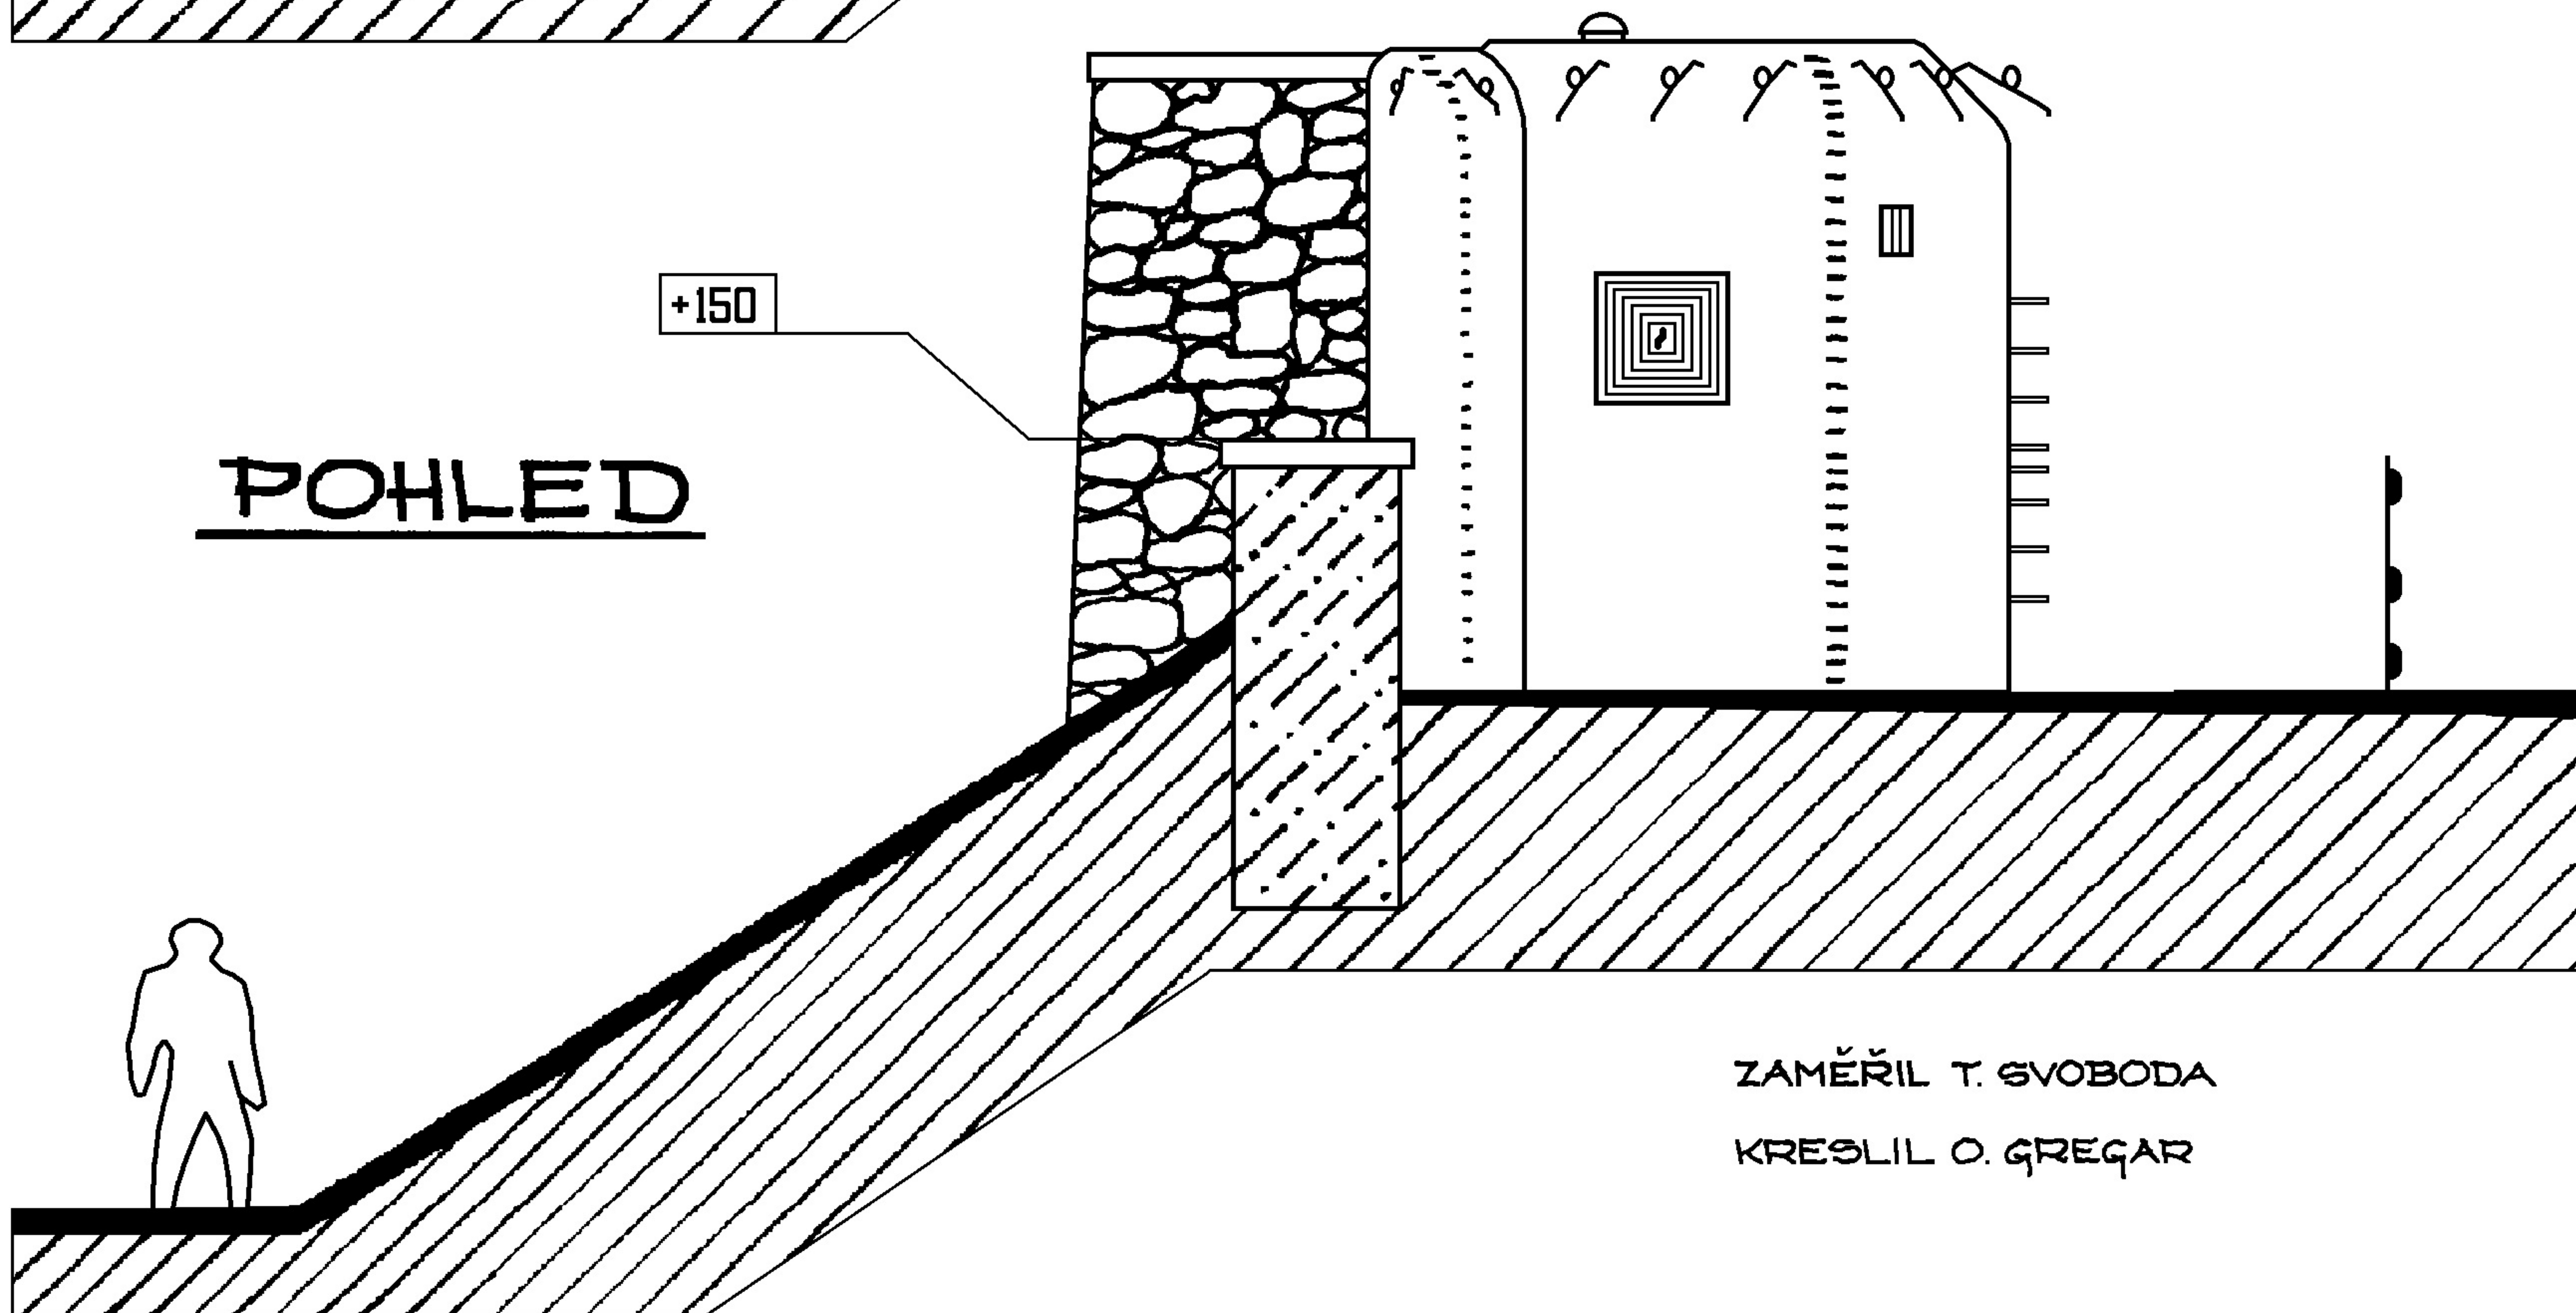

ZAMĚŘIL T. SVOBODA

KRESLIL O. GREGAR