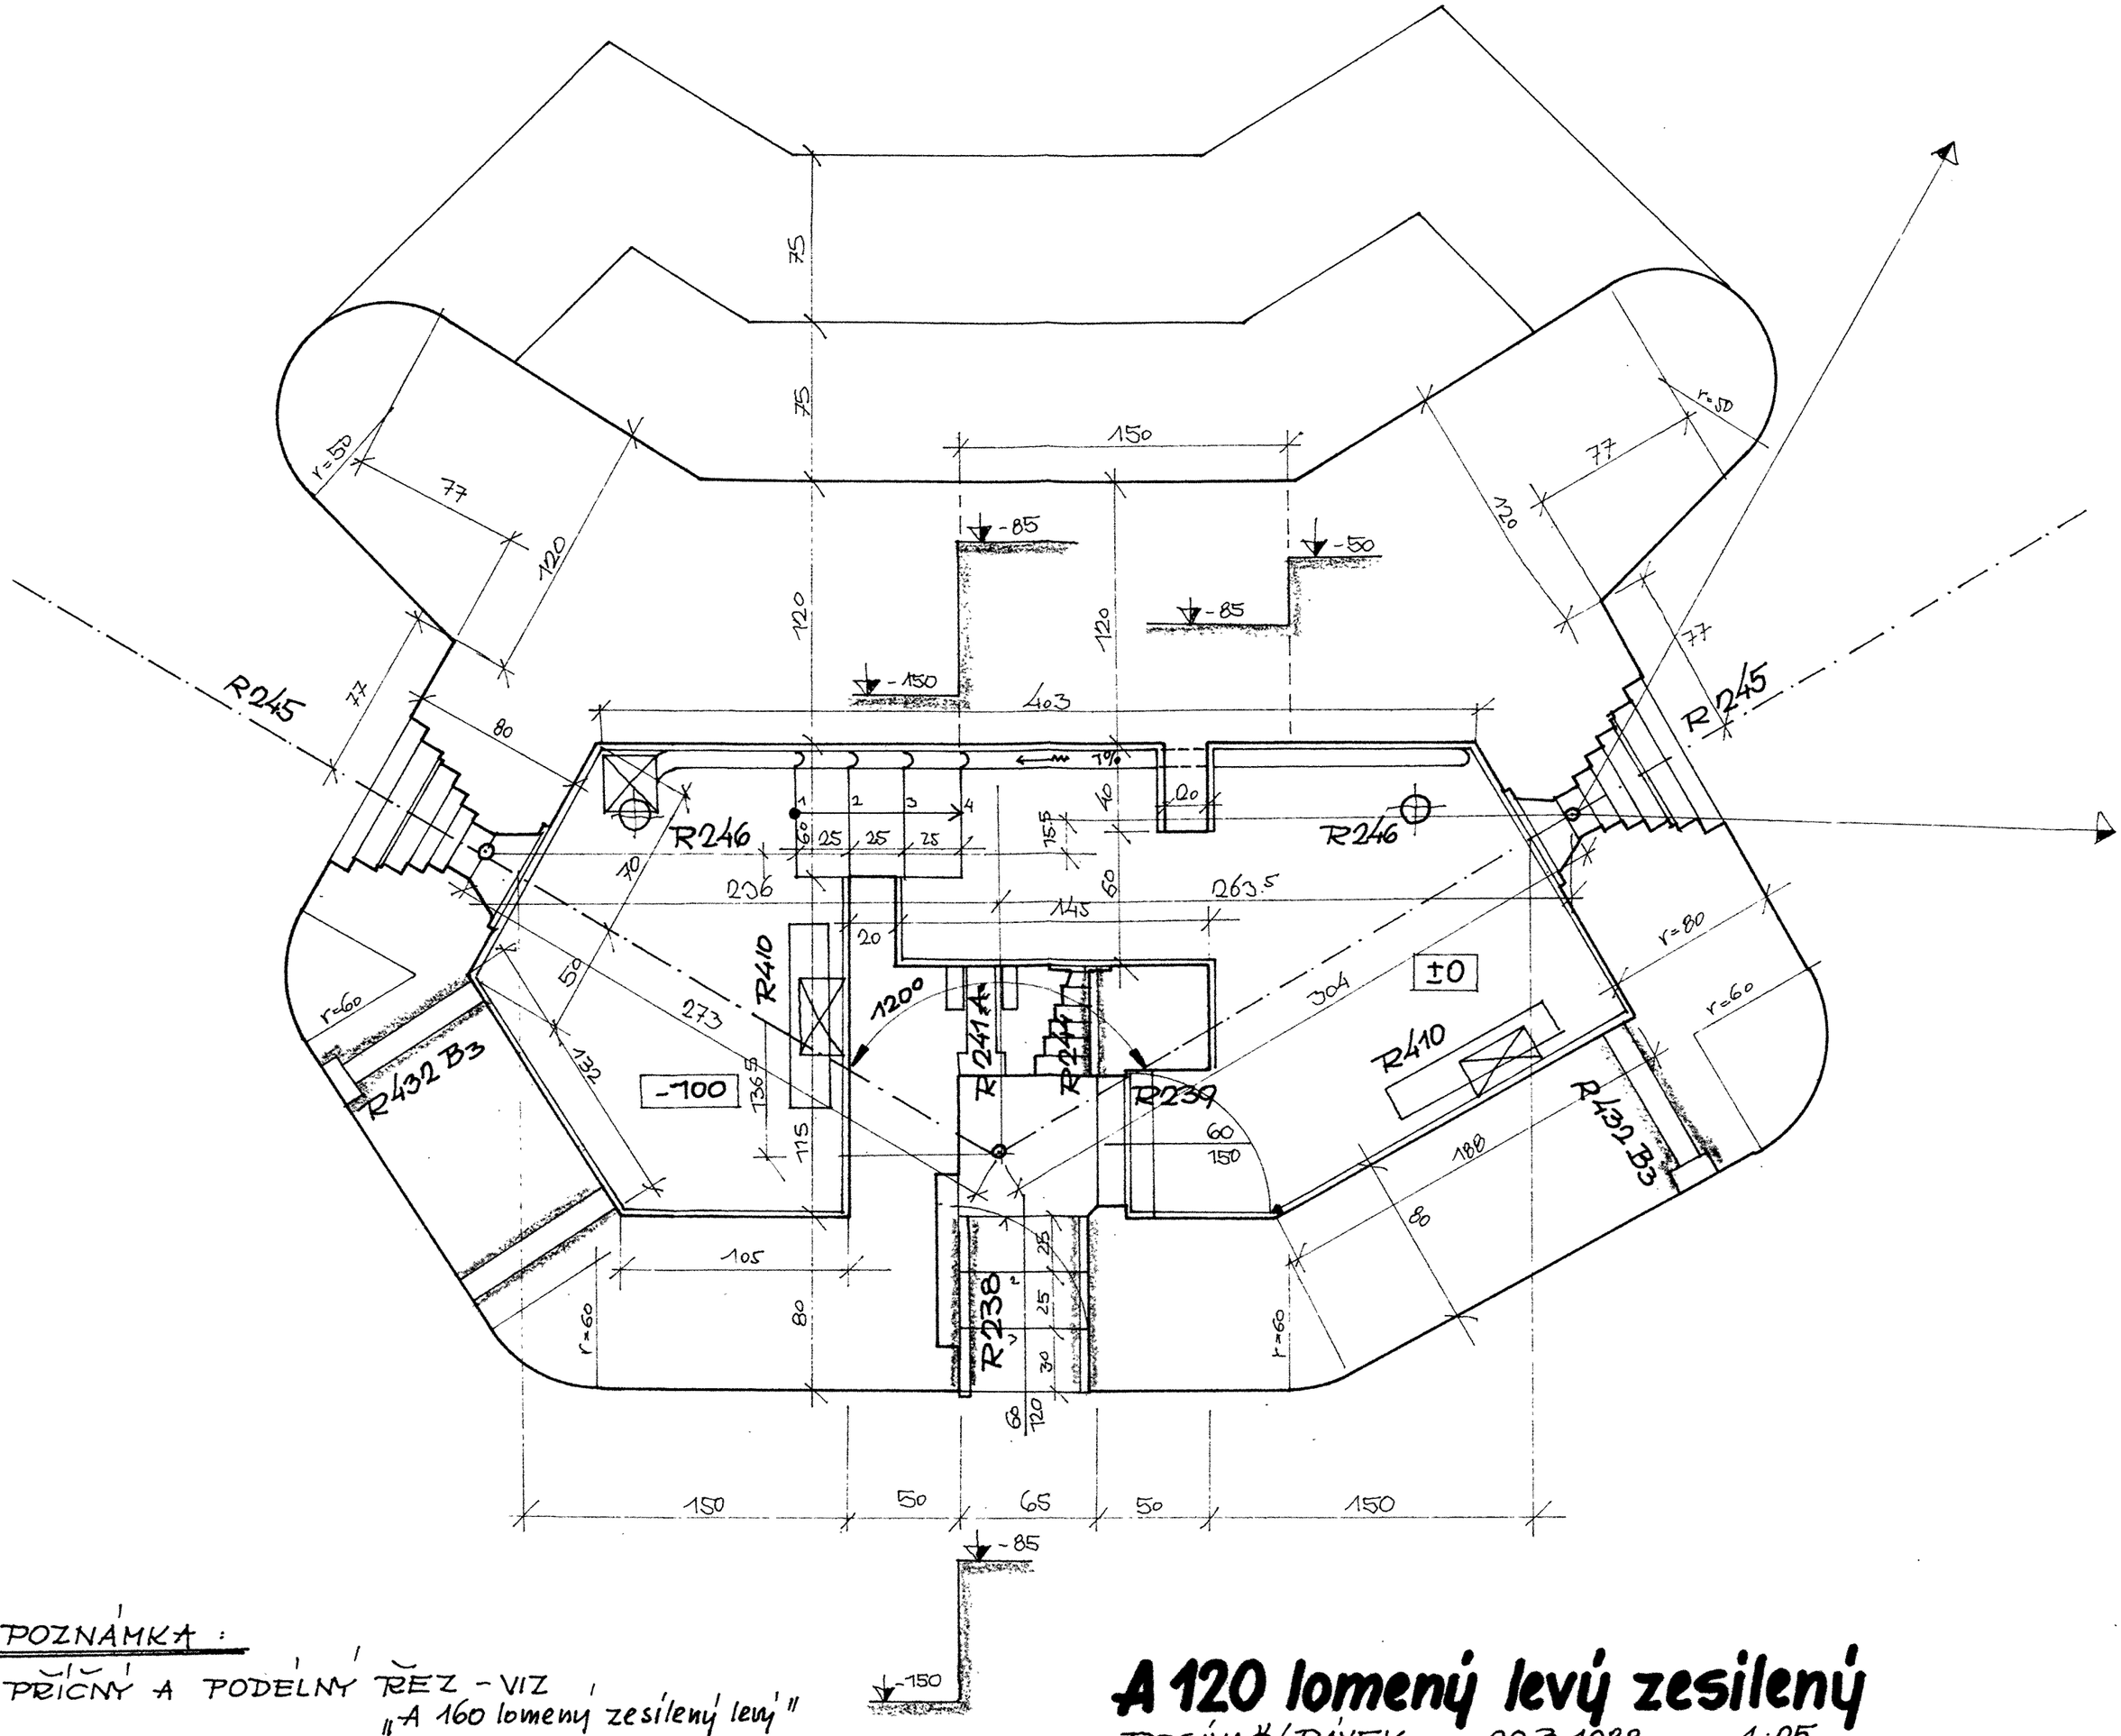

POZNÁMKA :

- PŘÍČNÝ A PODÉLNÝ ŘEZ - VIZ „A 160 lomený zesílený levý"
- A 220, 200, 180, 160, 140 - VIZ SAMOST. VÝKRES

A 120 lomený levý zesílený

ROSÍVAČ/PÁVEK 29.3.1988 1:25

v.č. PO - 11

GR-1989