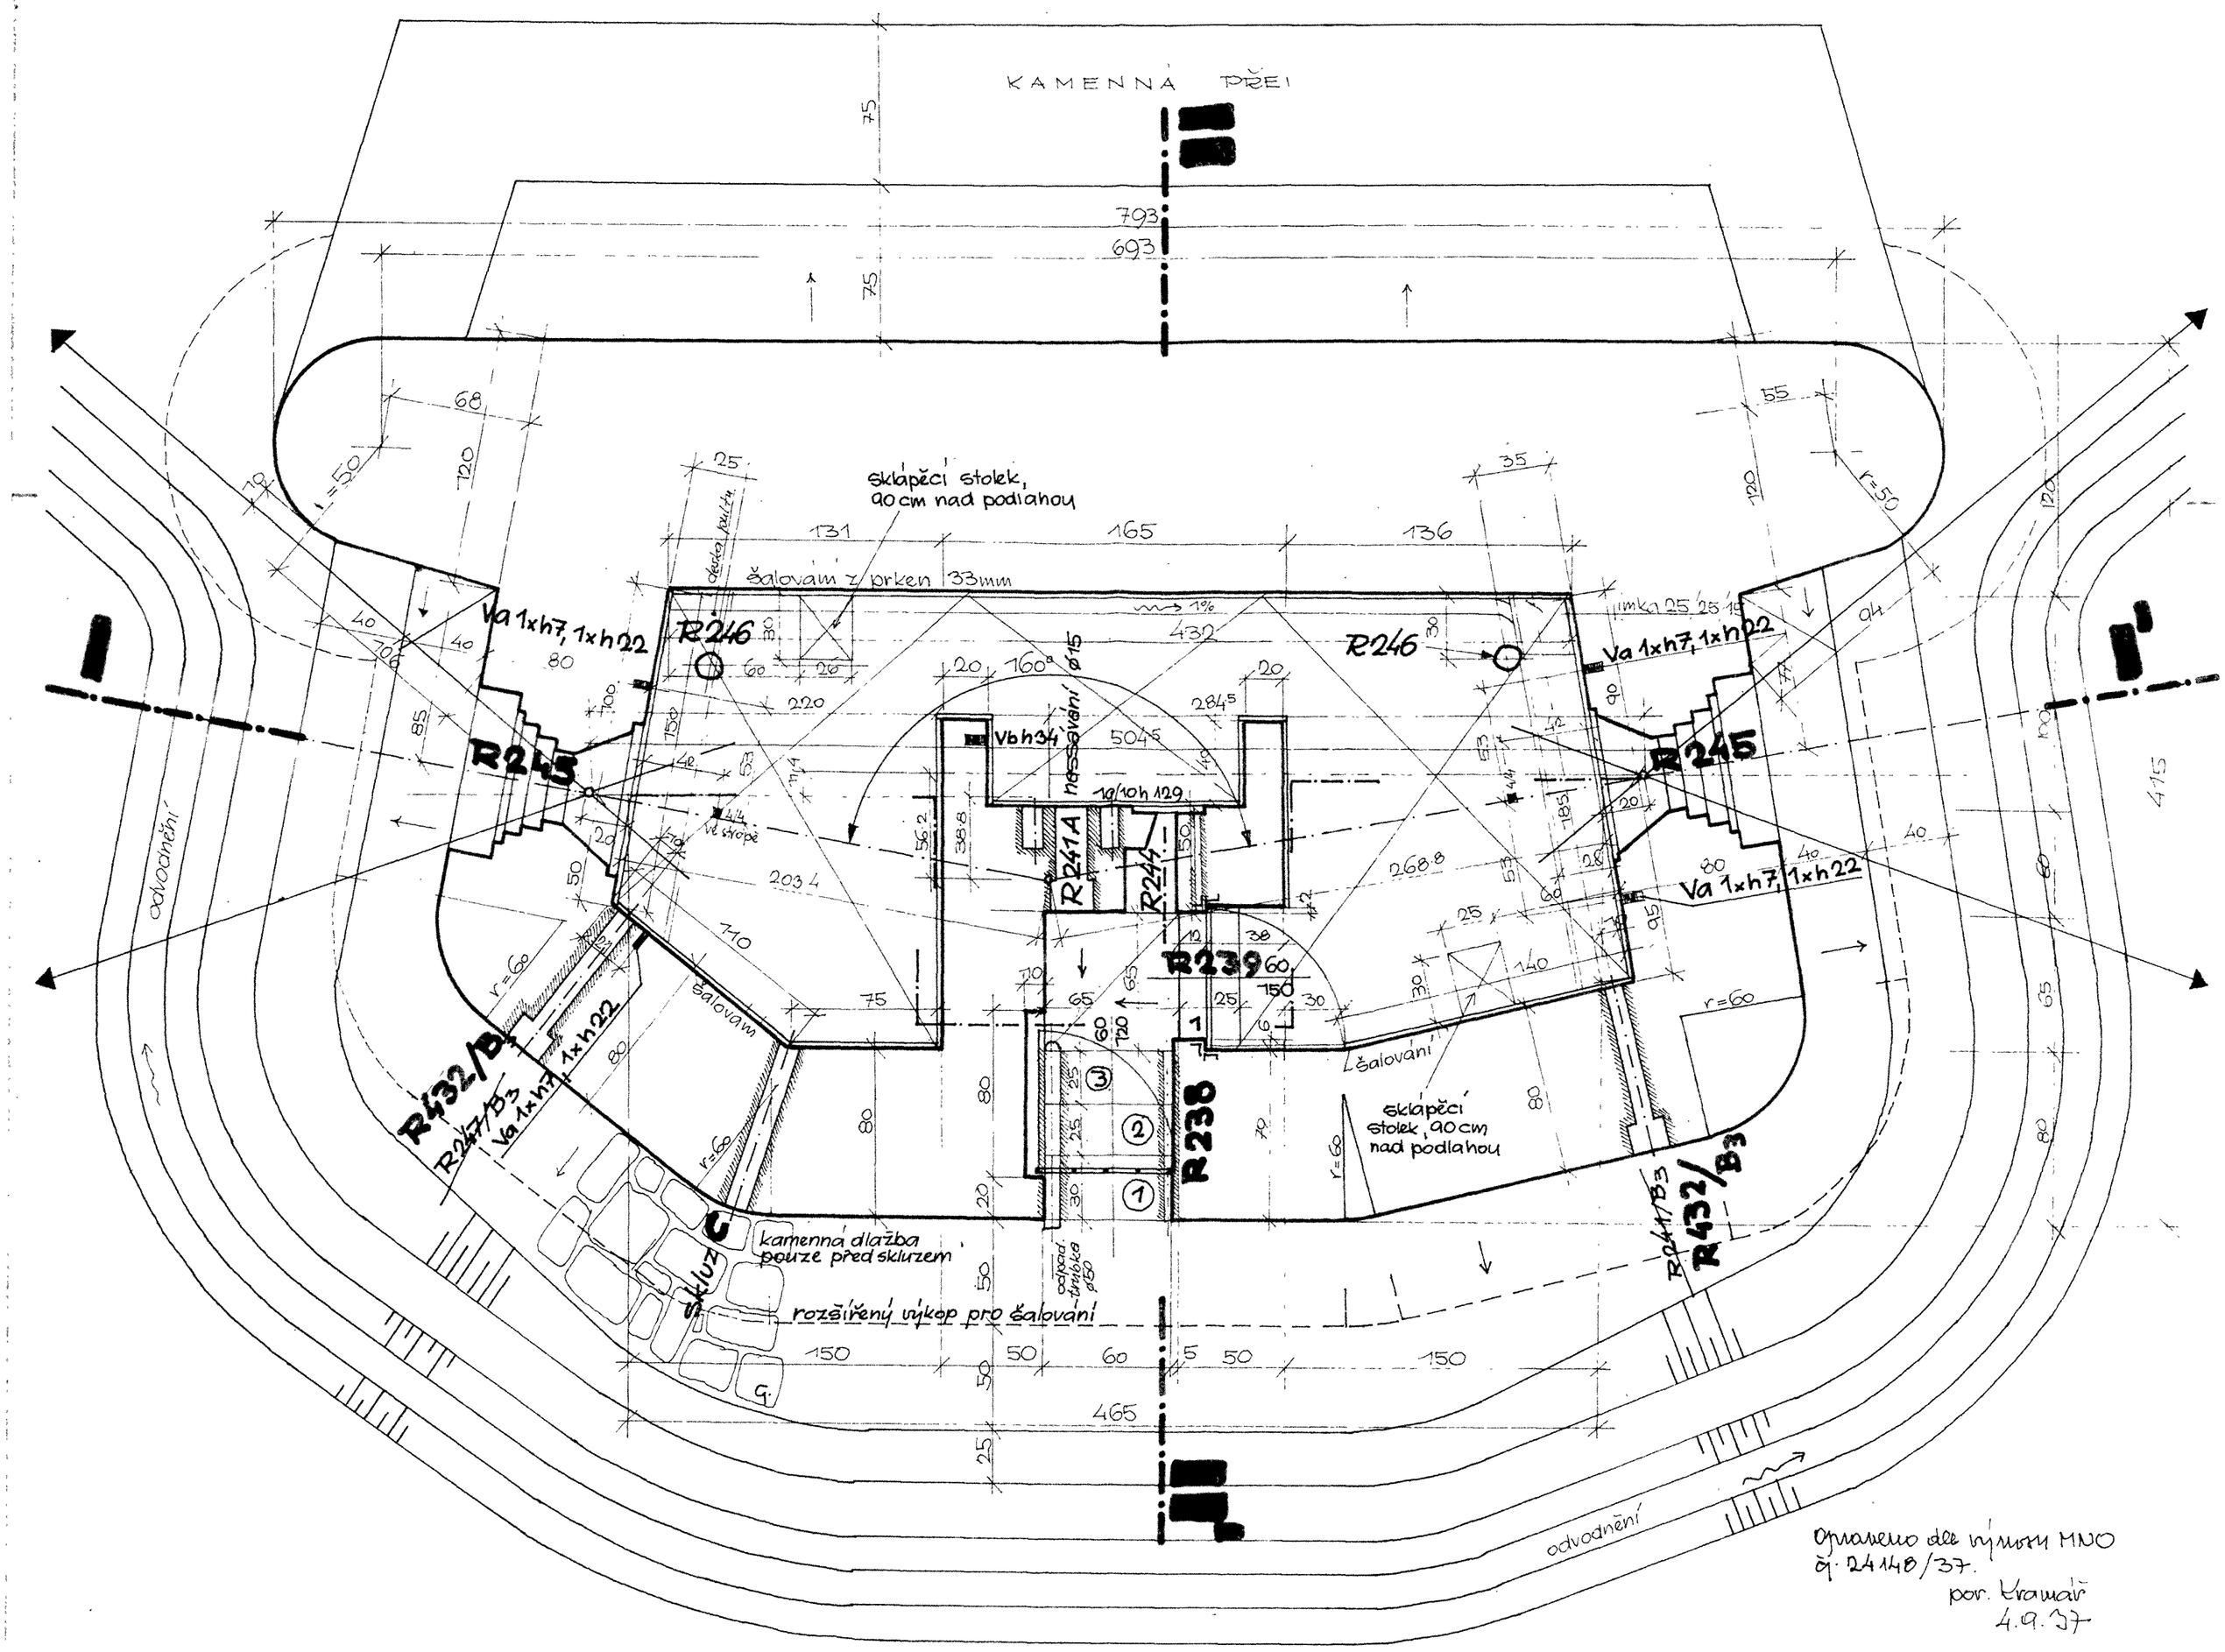

Opraveno výnosem MNO čj. 11.247 taj./1938 - 16.5.38
por. Šupík

MĚŘ.	1:25		
TUŠ	Liška Jindř.		A-160 ZESÍLENÝ
KRESLIL	KYSELA		
			POLÍRNÍ PLÁN
	12.3.37		
		II.b.	PO 11