
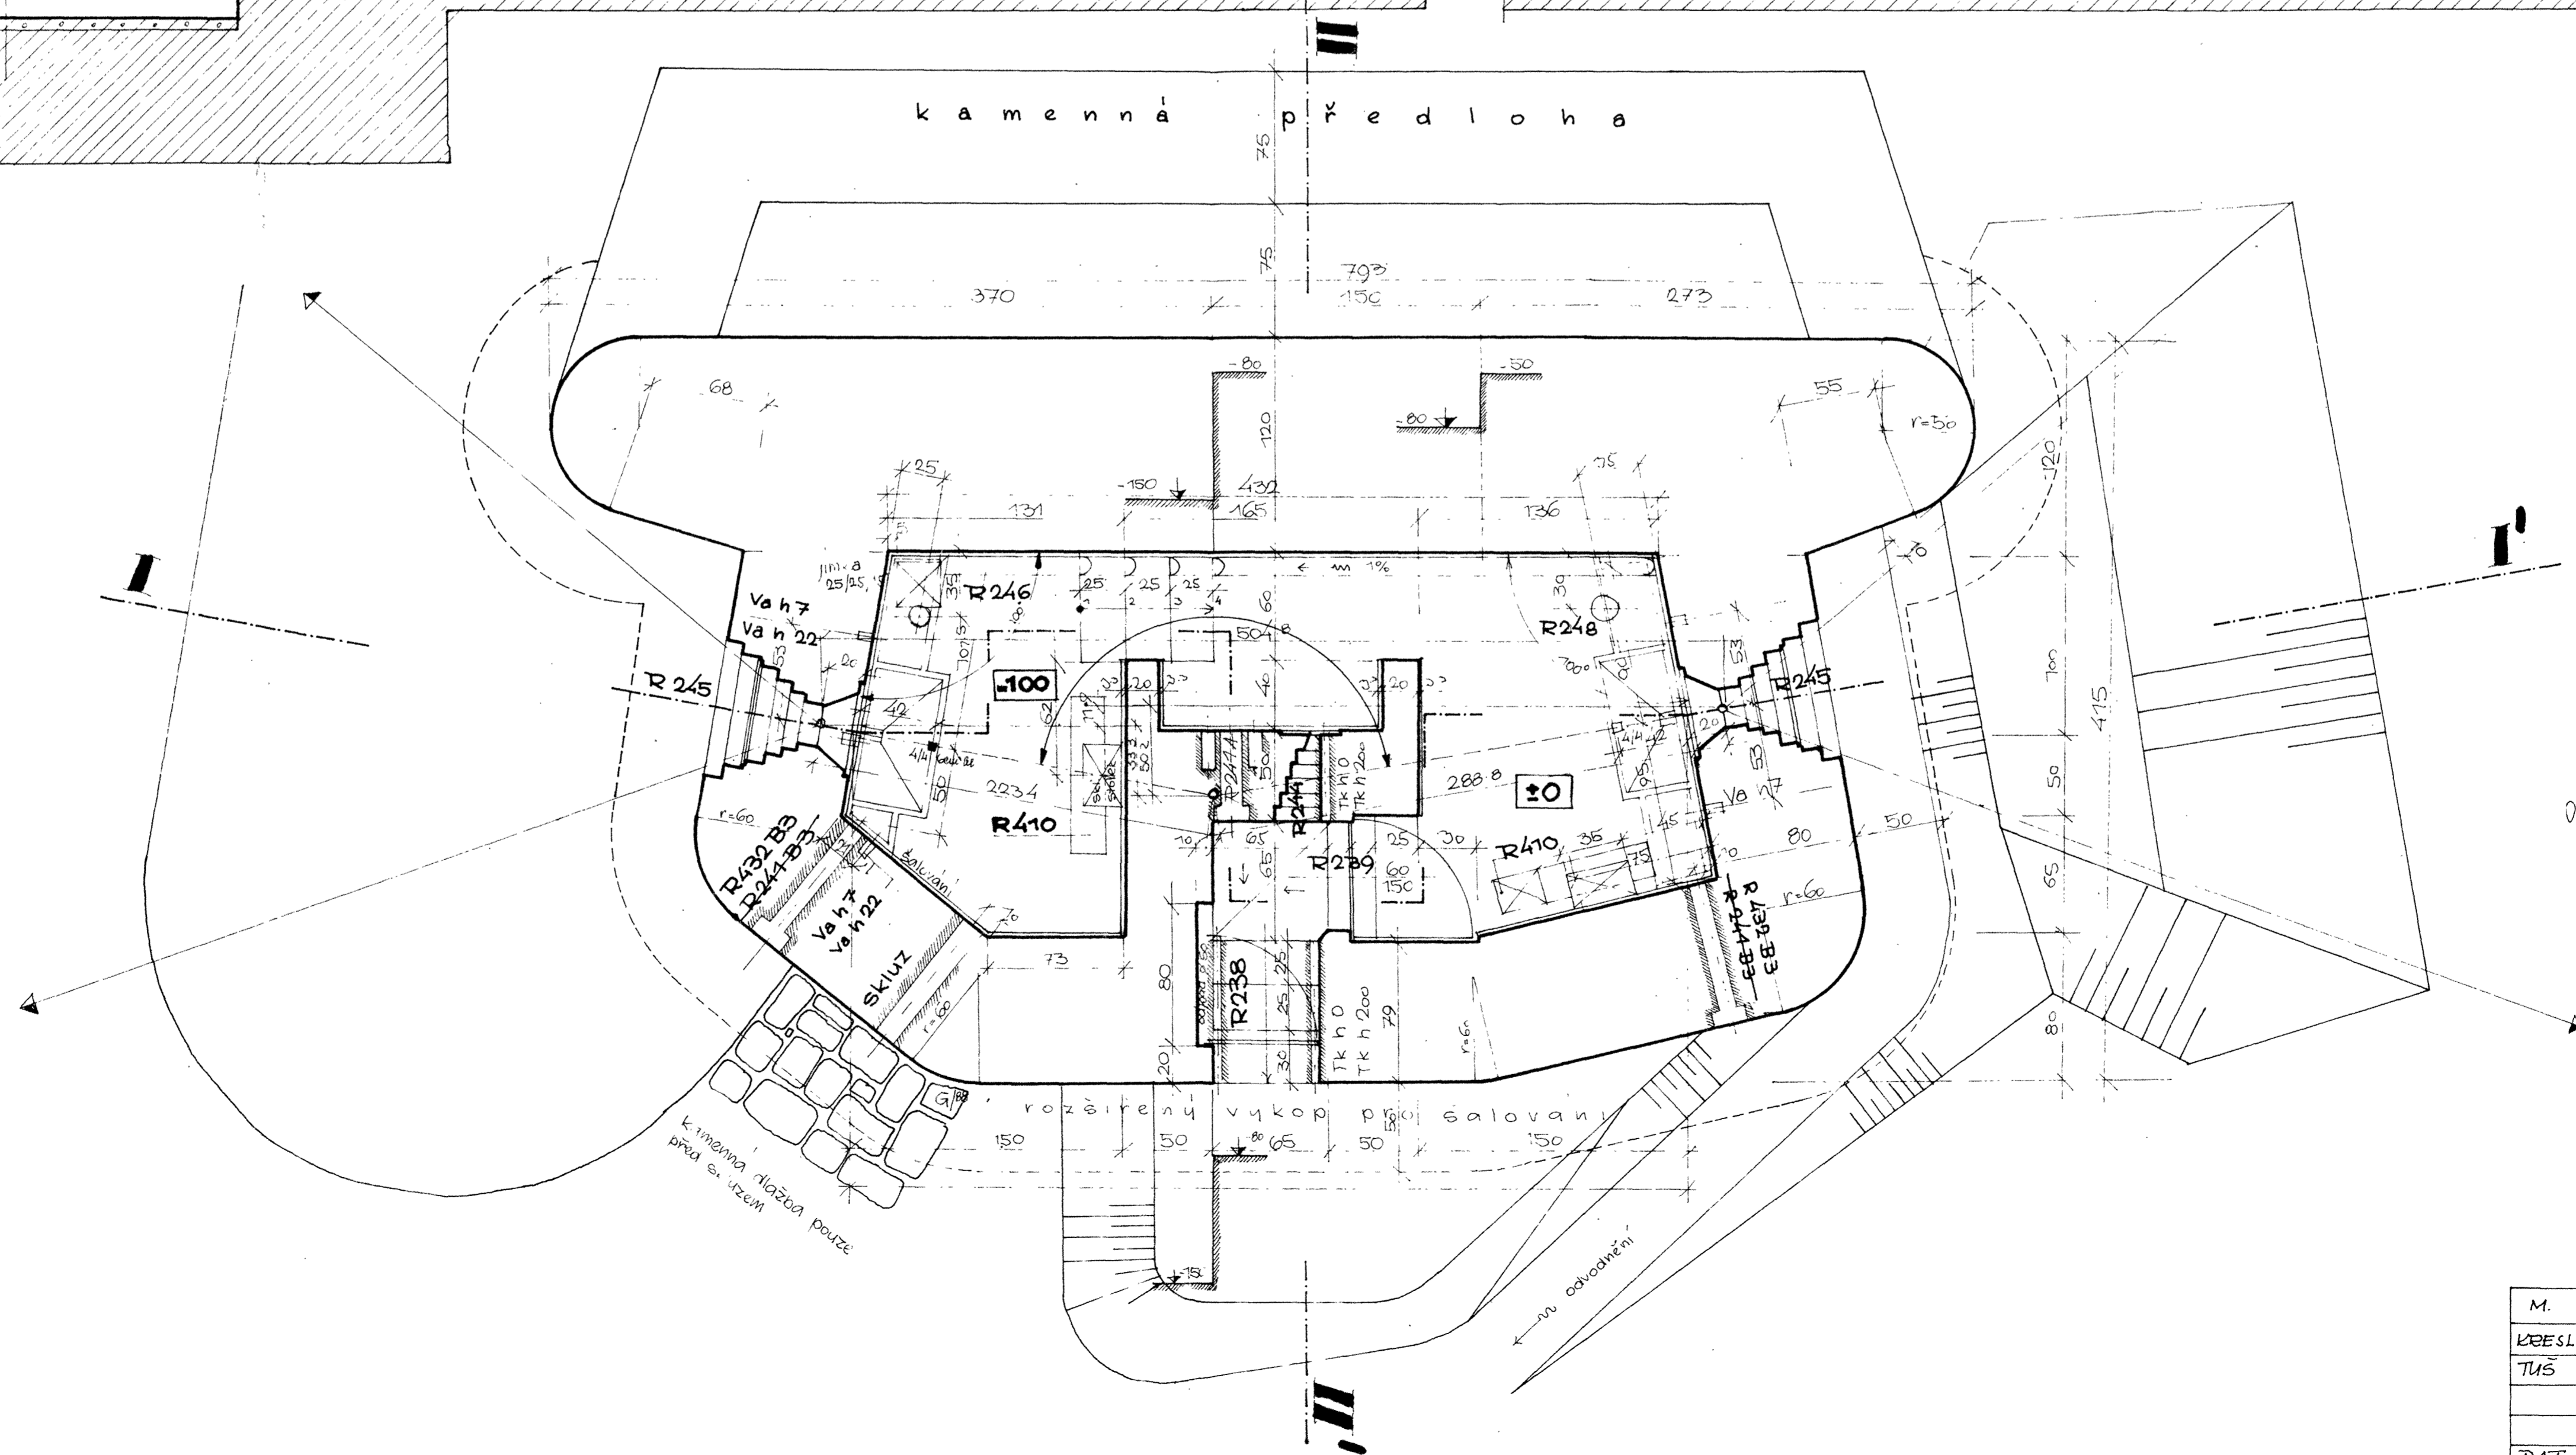
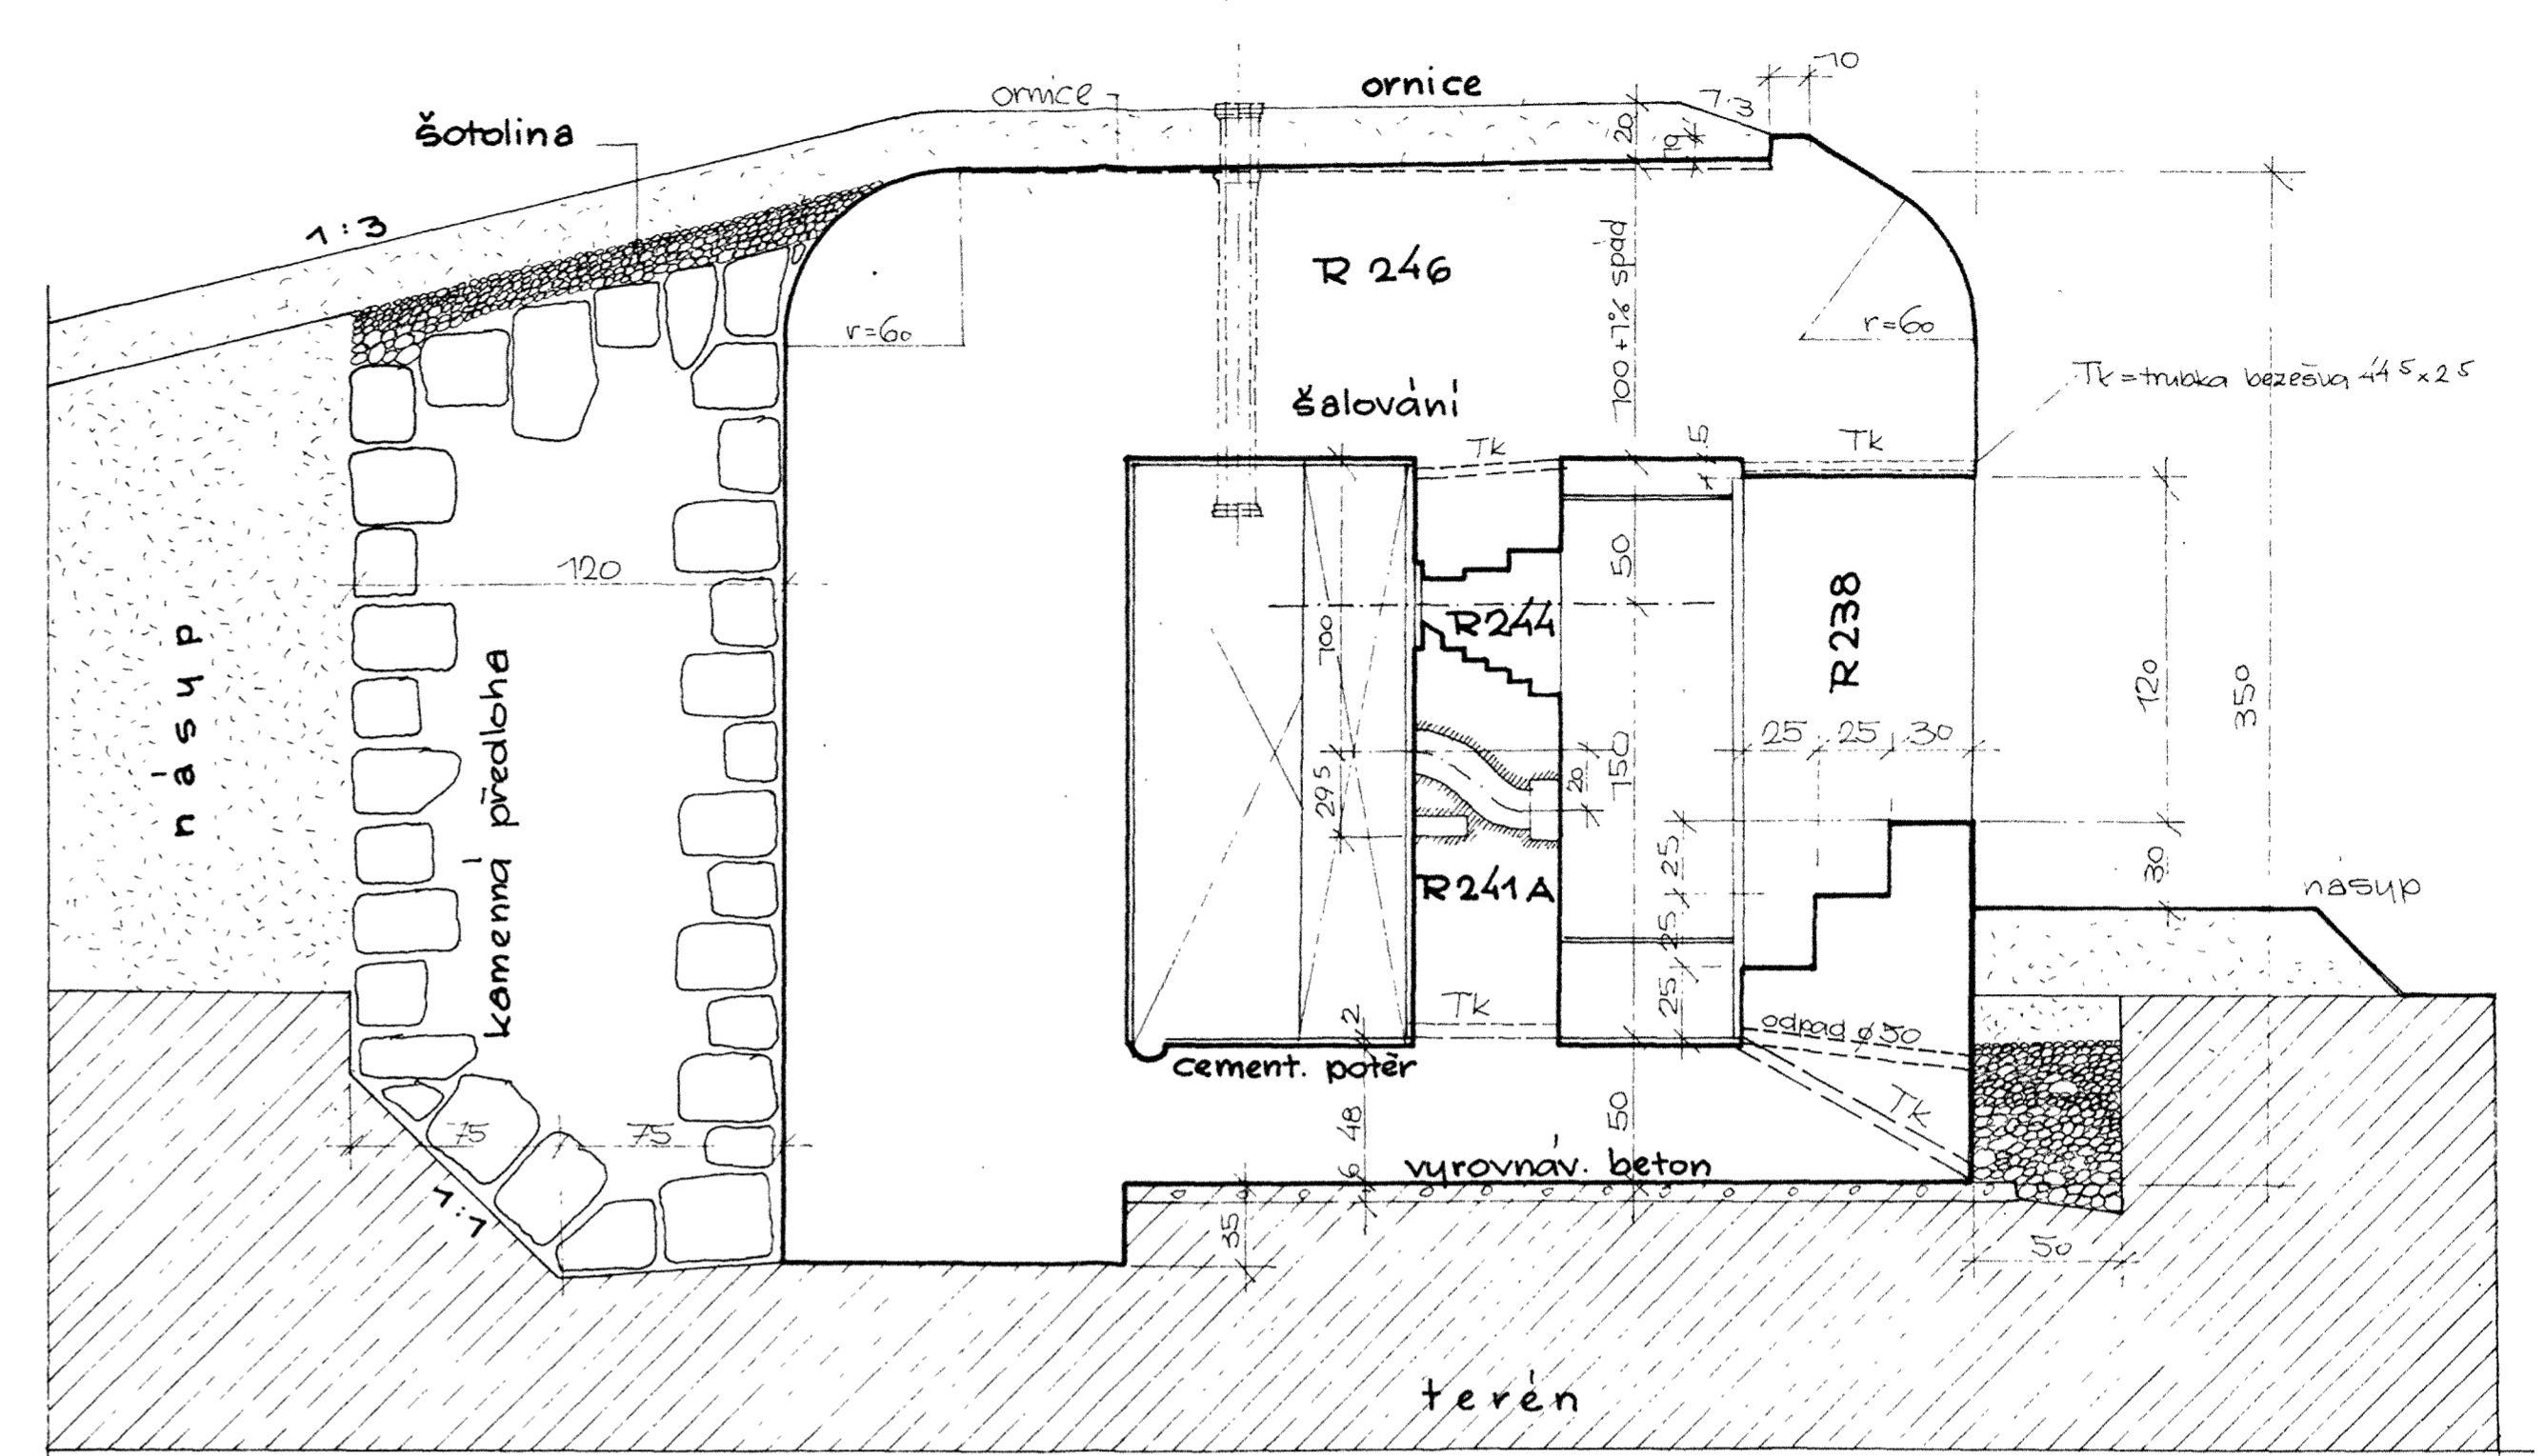


ŘEZ I-I'

ŘEZ II-II'

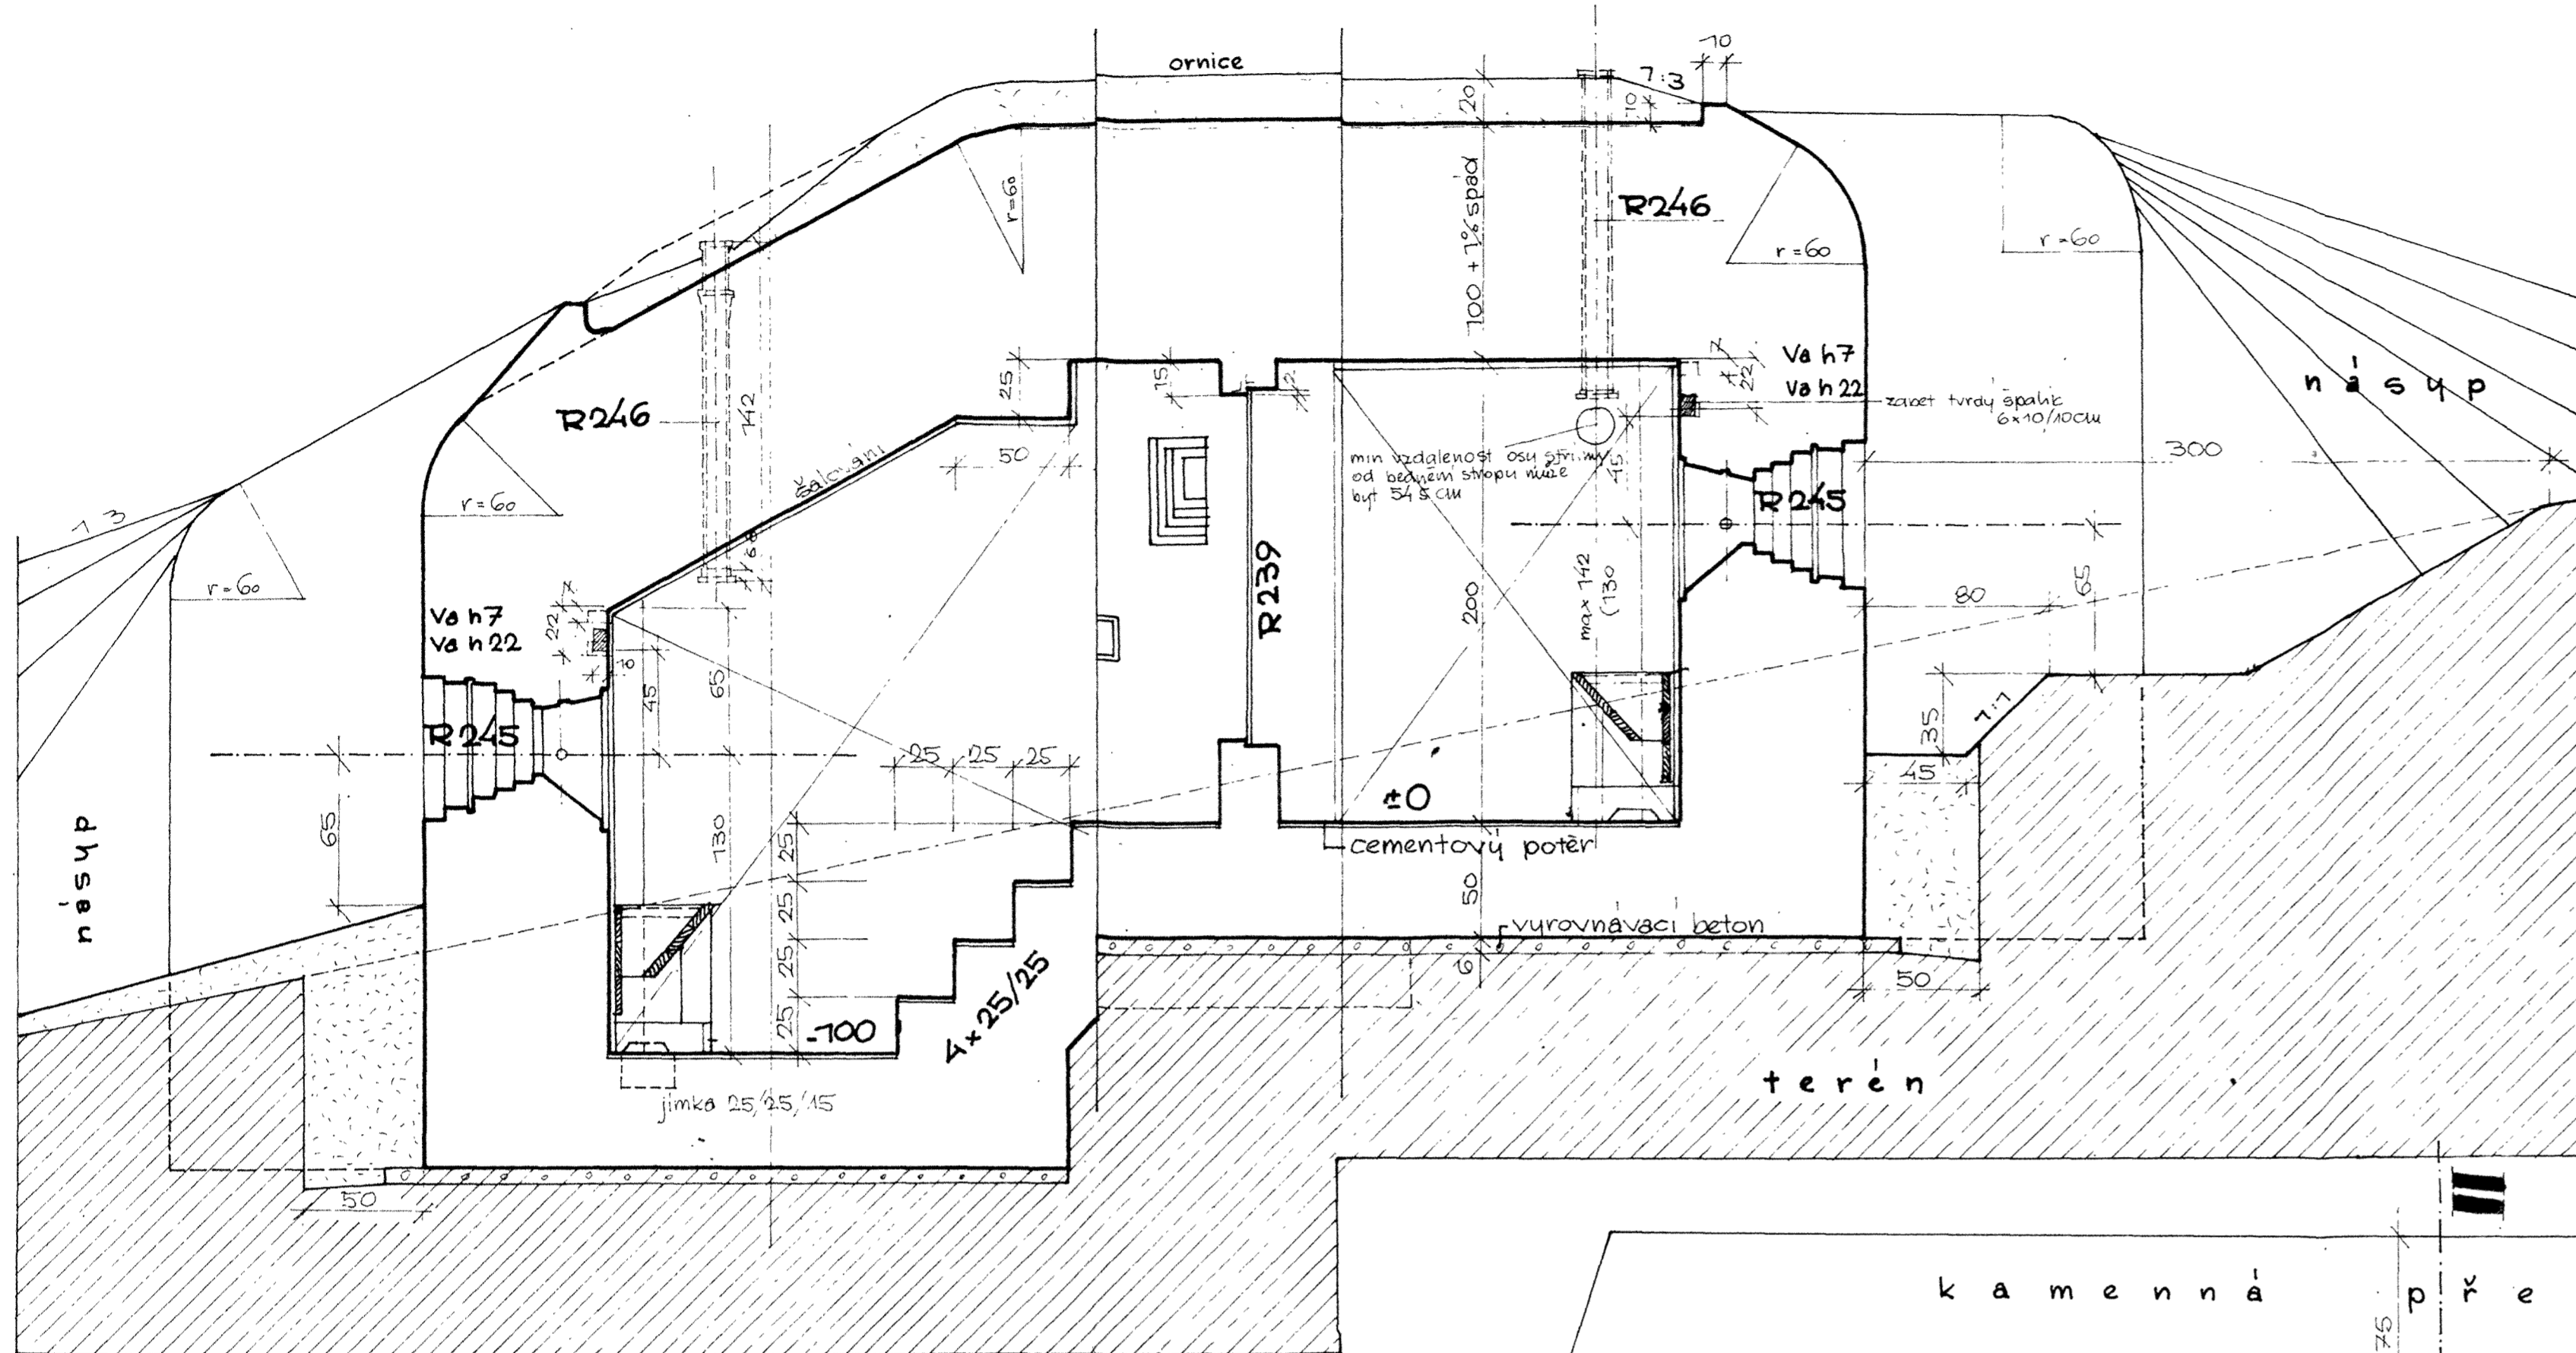

Opřeno nýsosem M100 M. 247/38.
 por. Šupík 18.5.38

M.	1:25		
KRESL.	por. Rosivač		A-160
TUŠ	čet. Pávek		lomený zesílený
			POLÍENÍ PLÁN
DAT.	2.4.1938		
		ii.b.	PO 11