

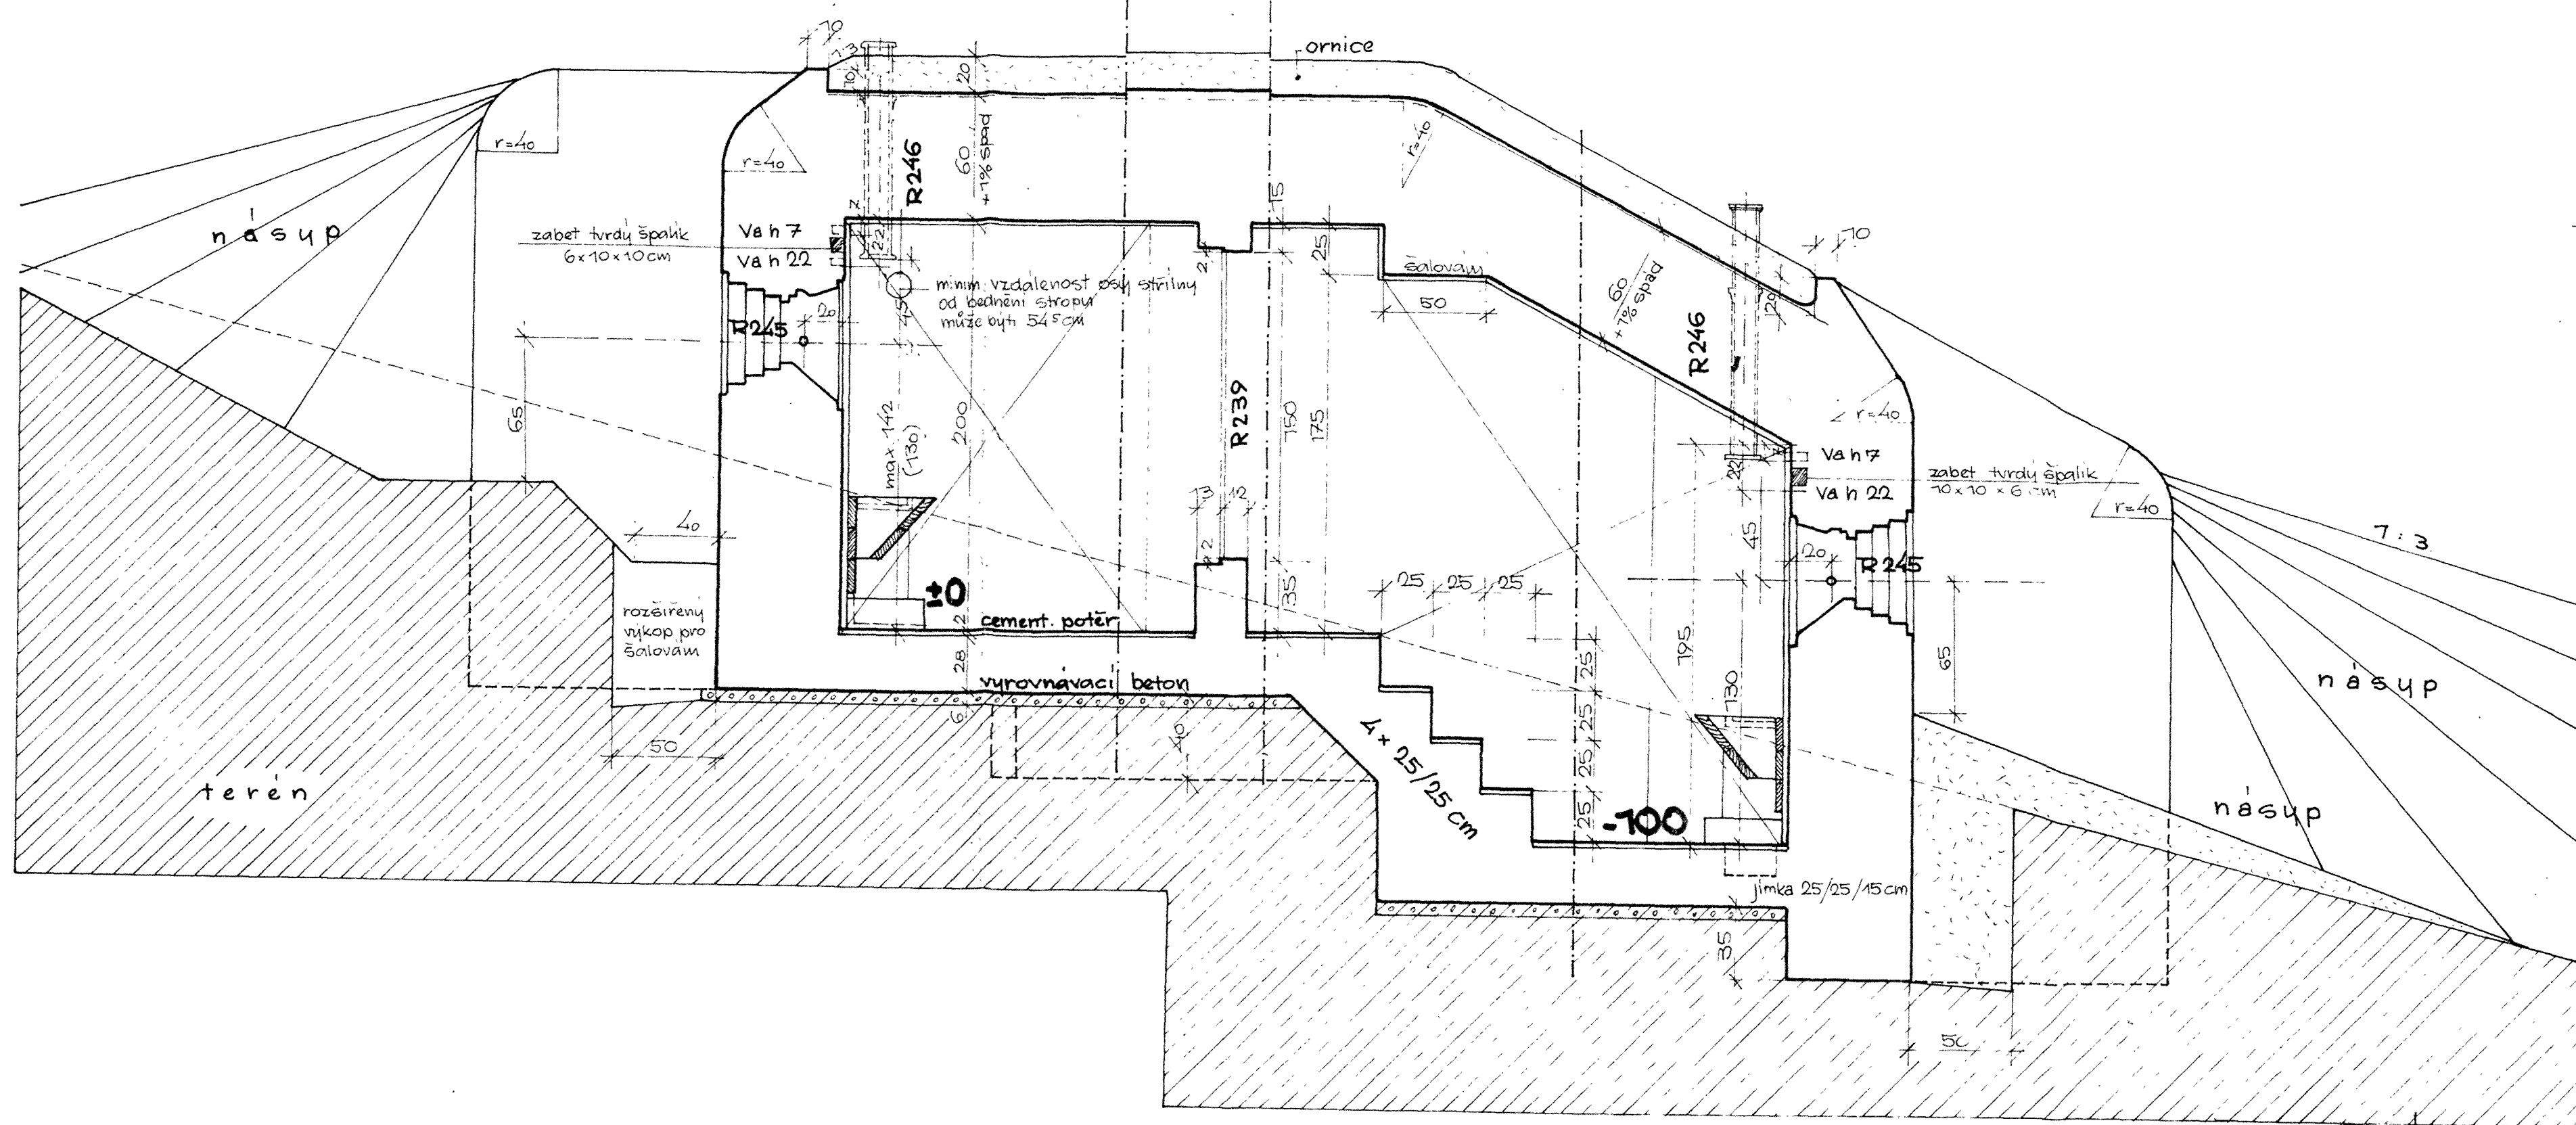



# ŘEZ I-I'

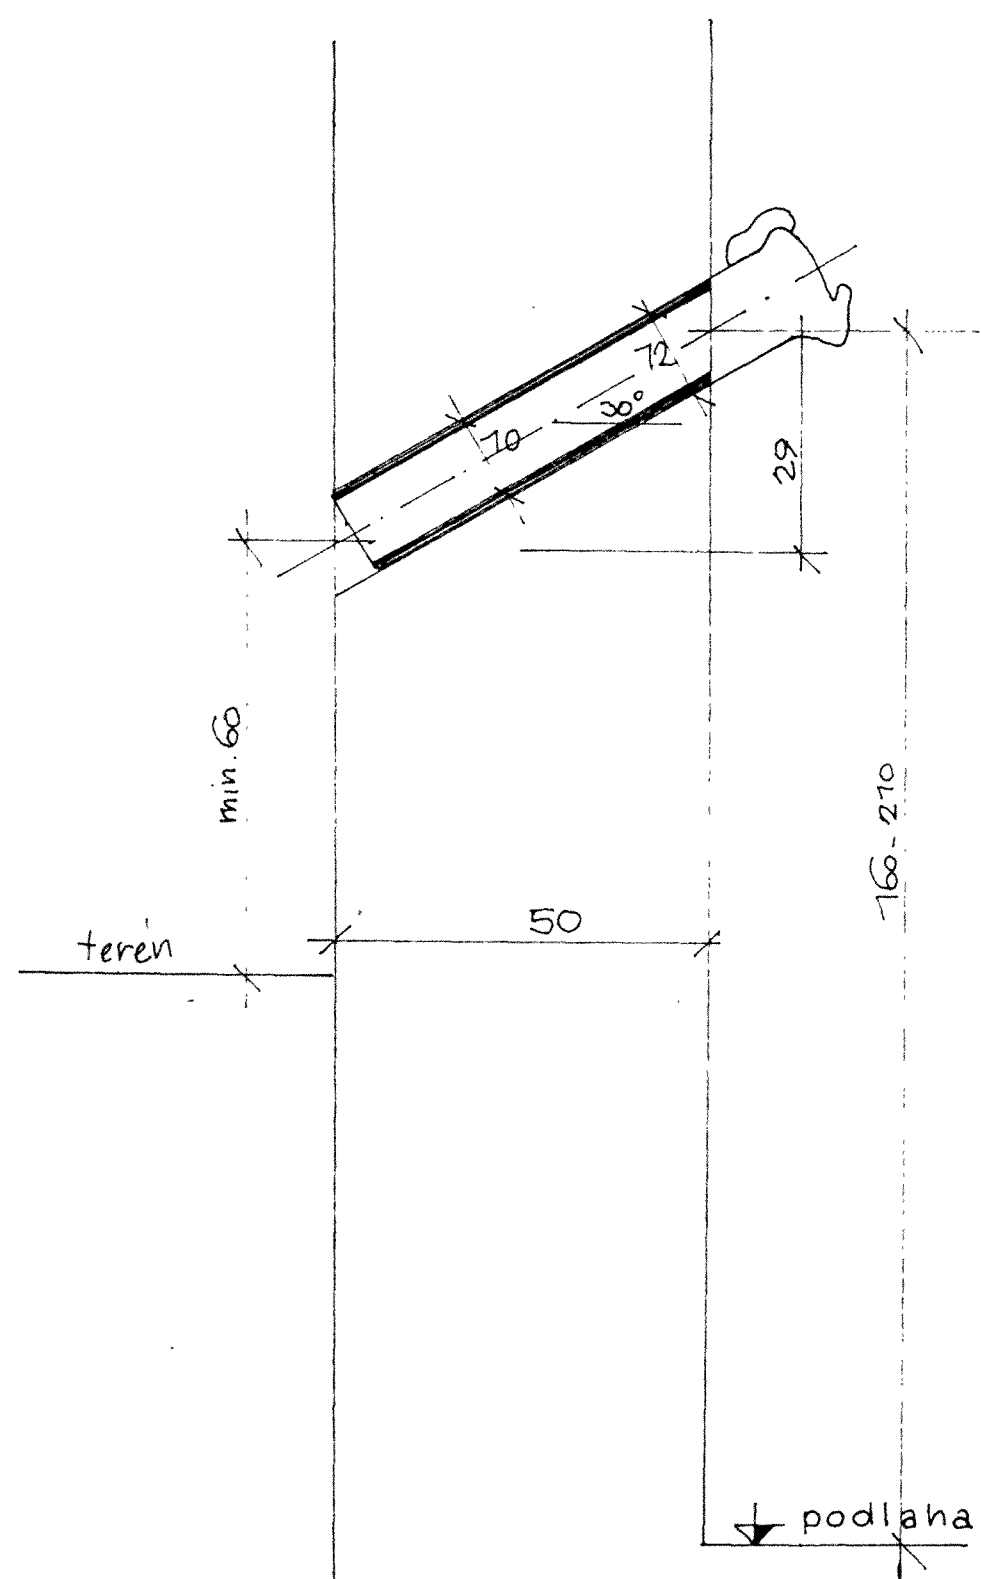

# ŘEZ II-II'

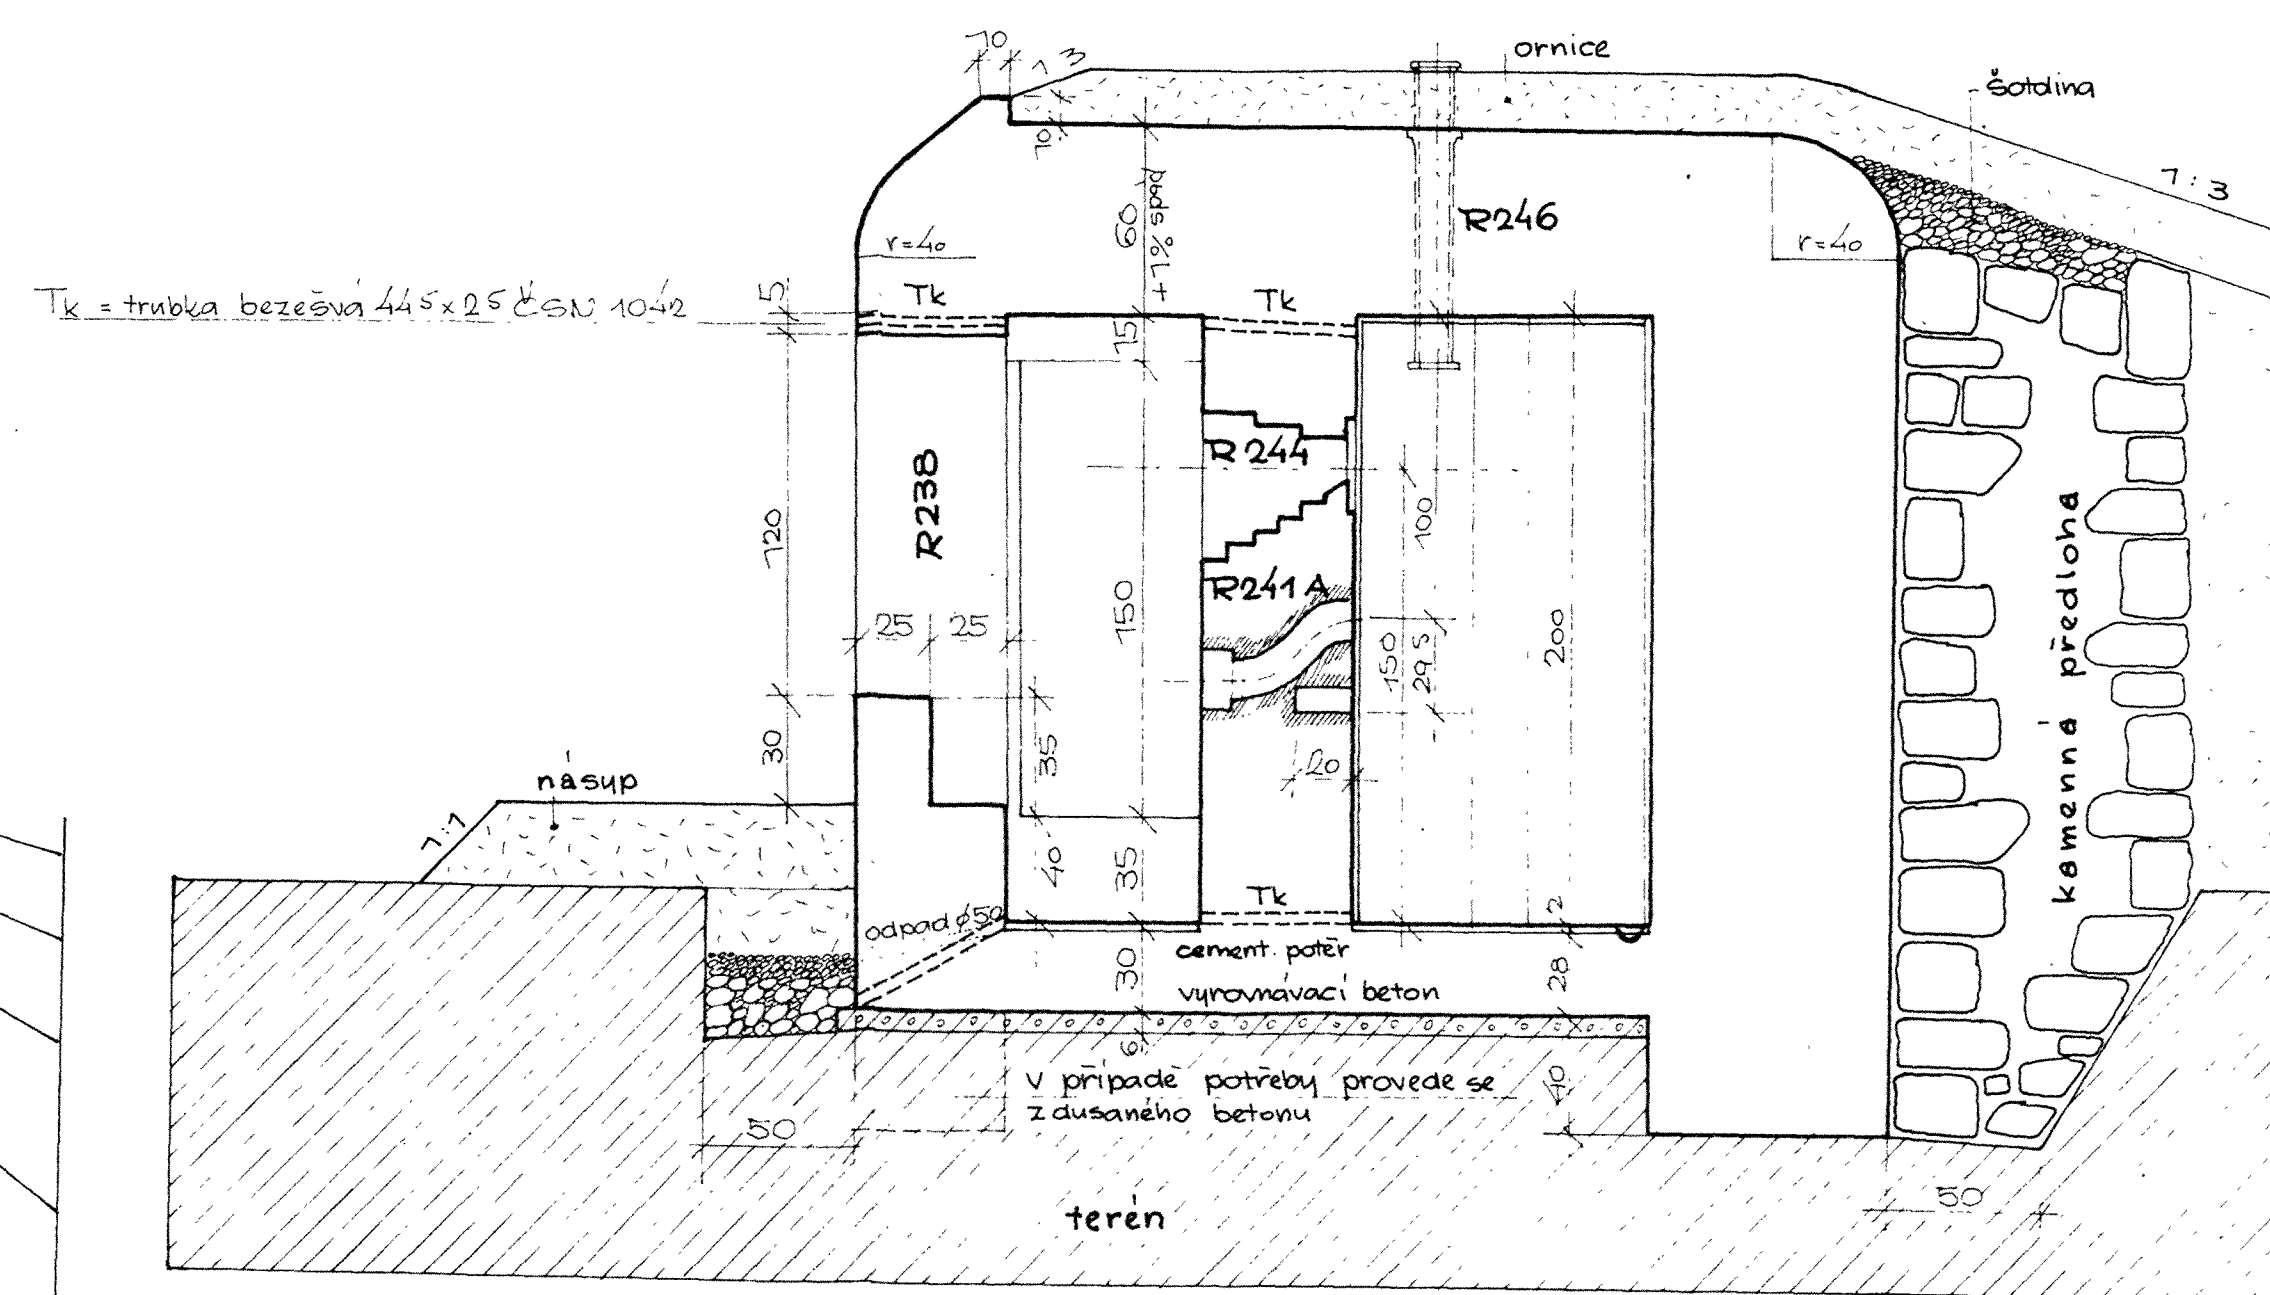

DETAIL SKLUZU 1:10

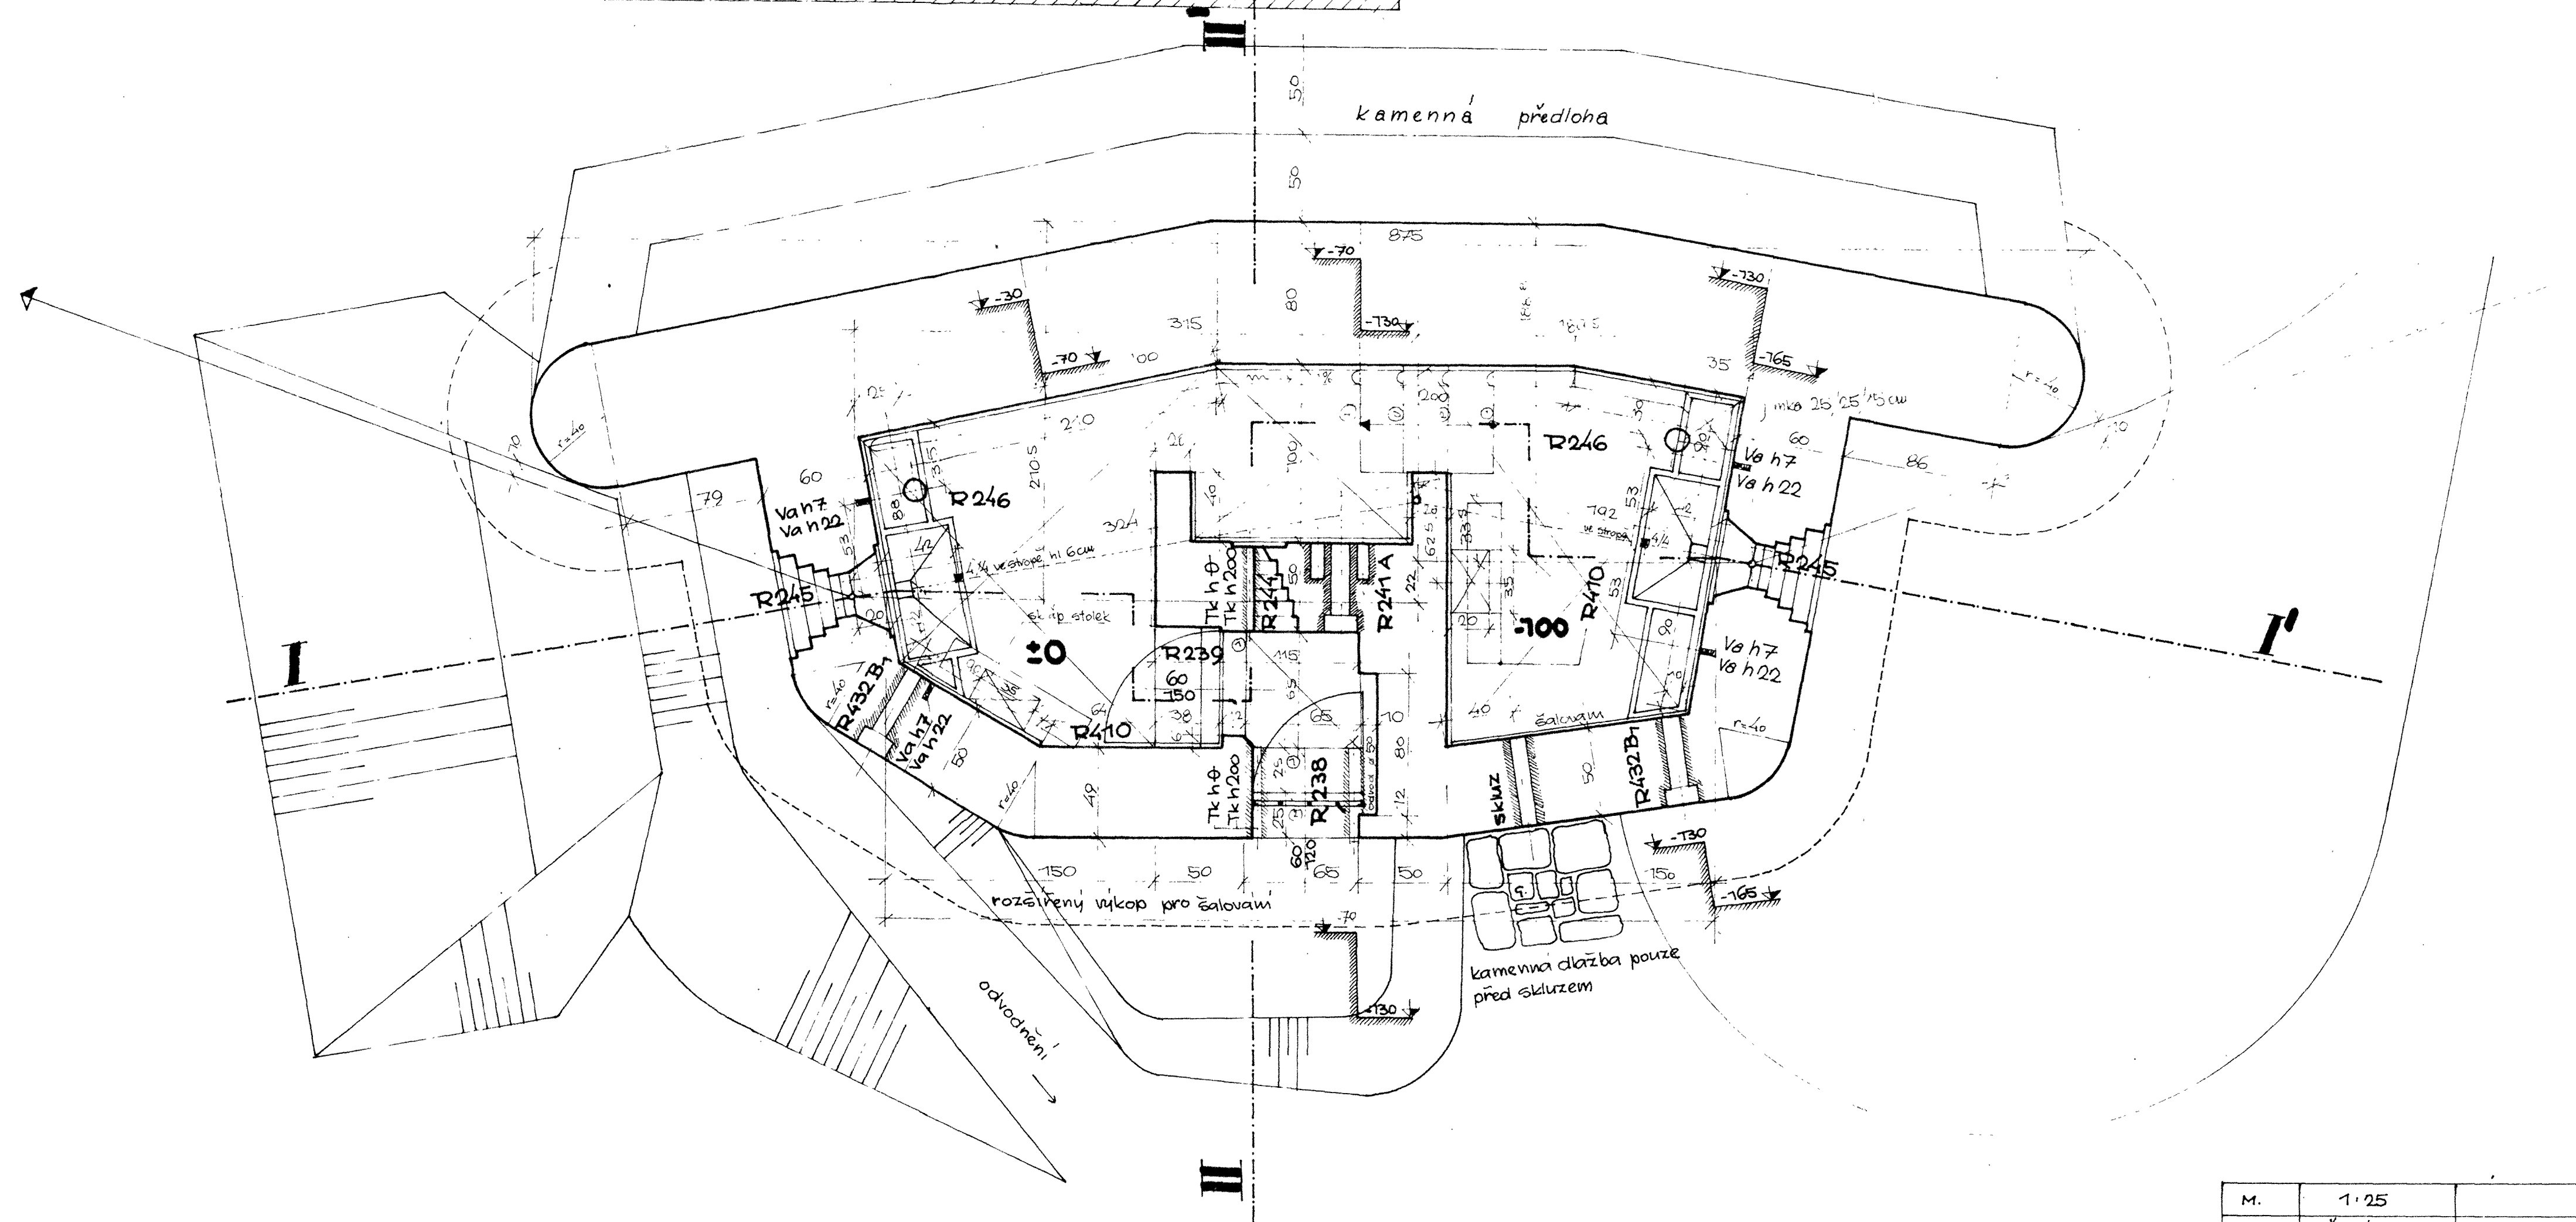

M.	1:25		
Kreslil	Šupík		<b>A-200</b> lomenu právy
Trs	Pašek		
Datum	31. 3. 1938		<b>PO 11</b>

ll.b