




ŘEZ I-I'

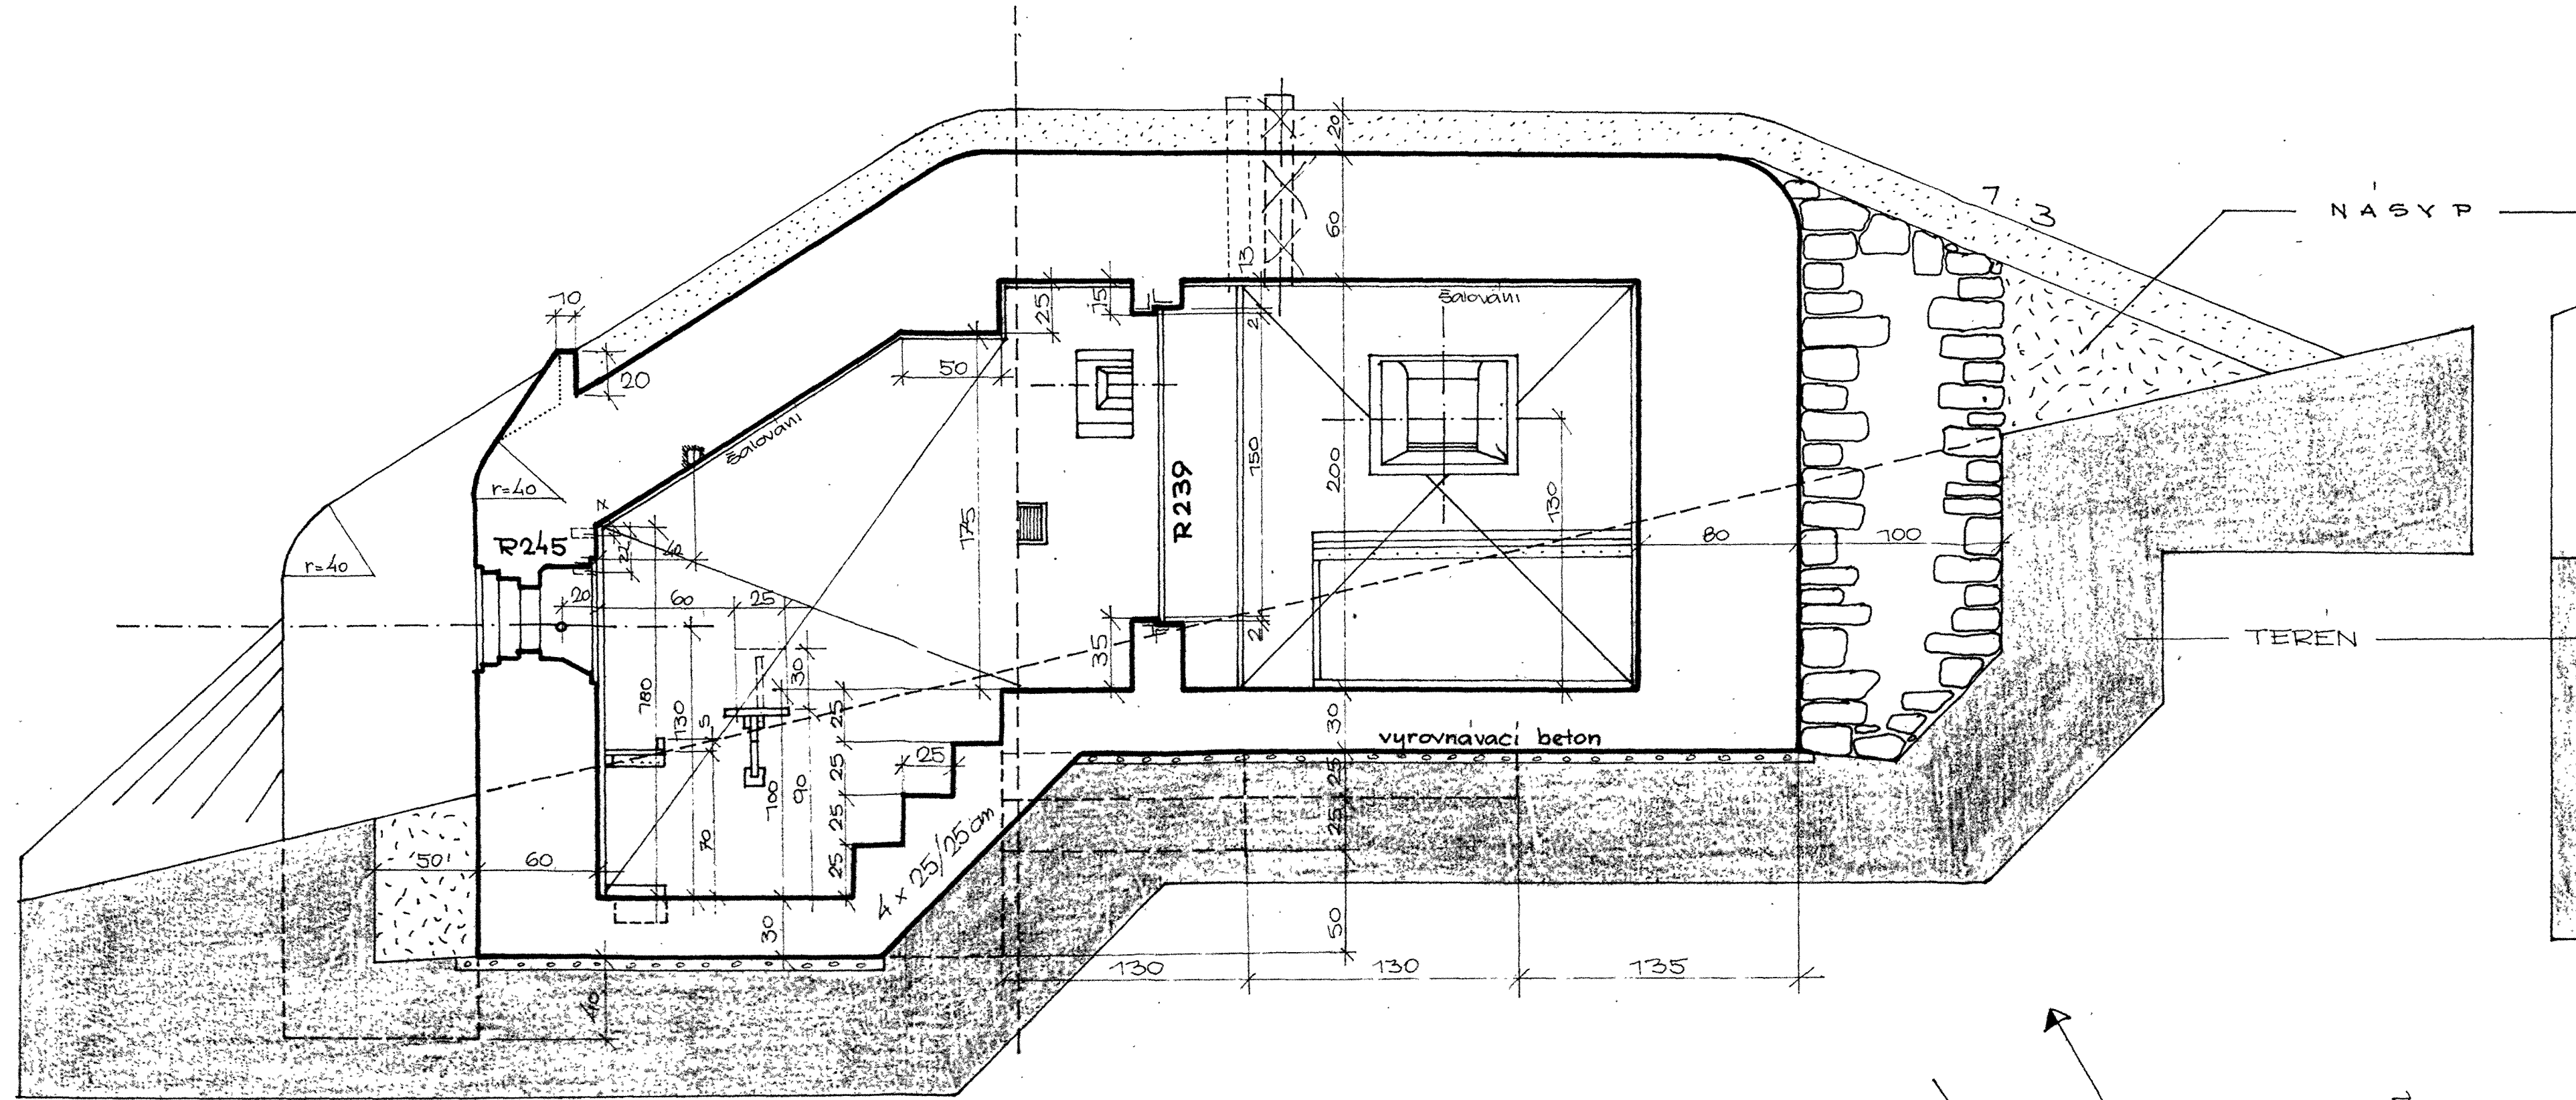

ŘEZ II-II'

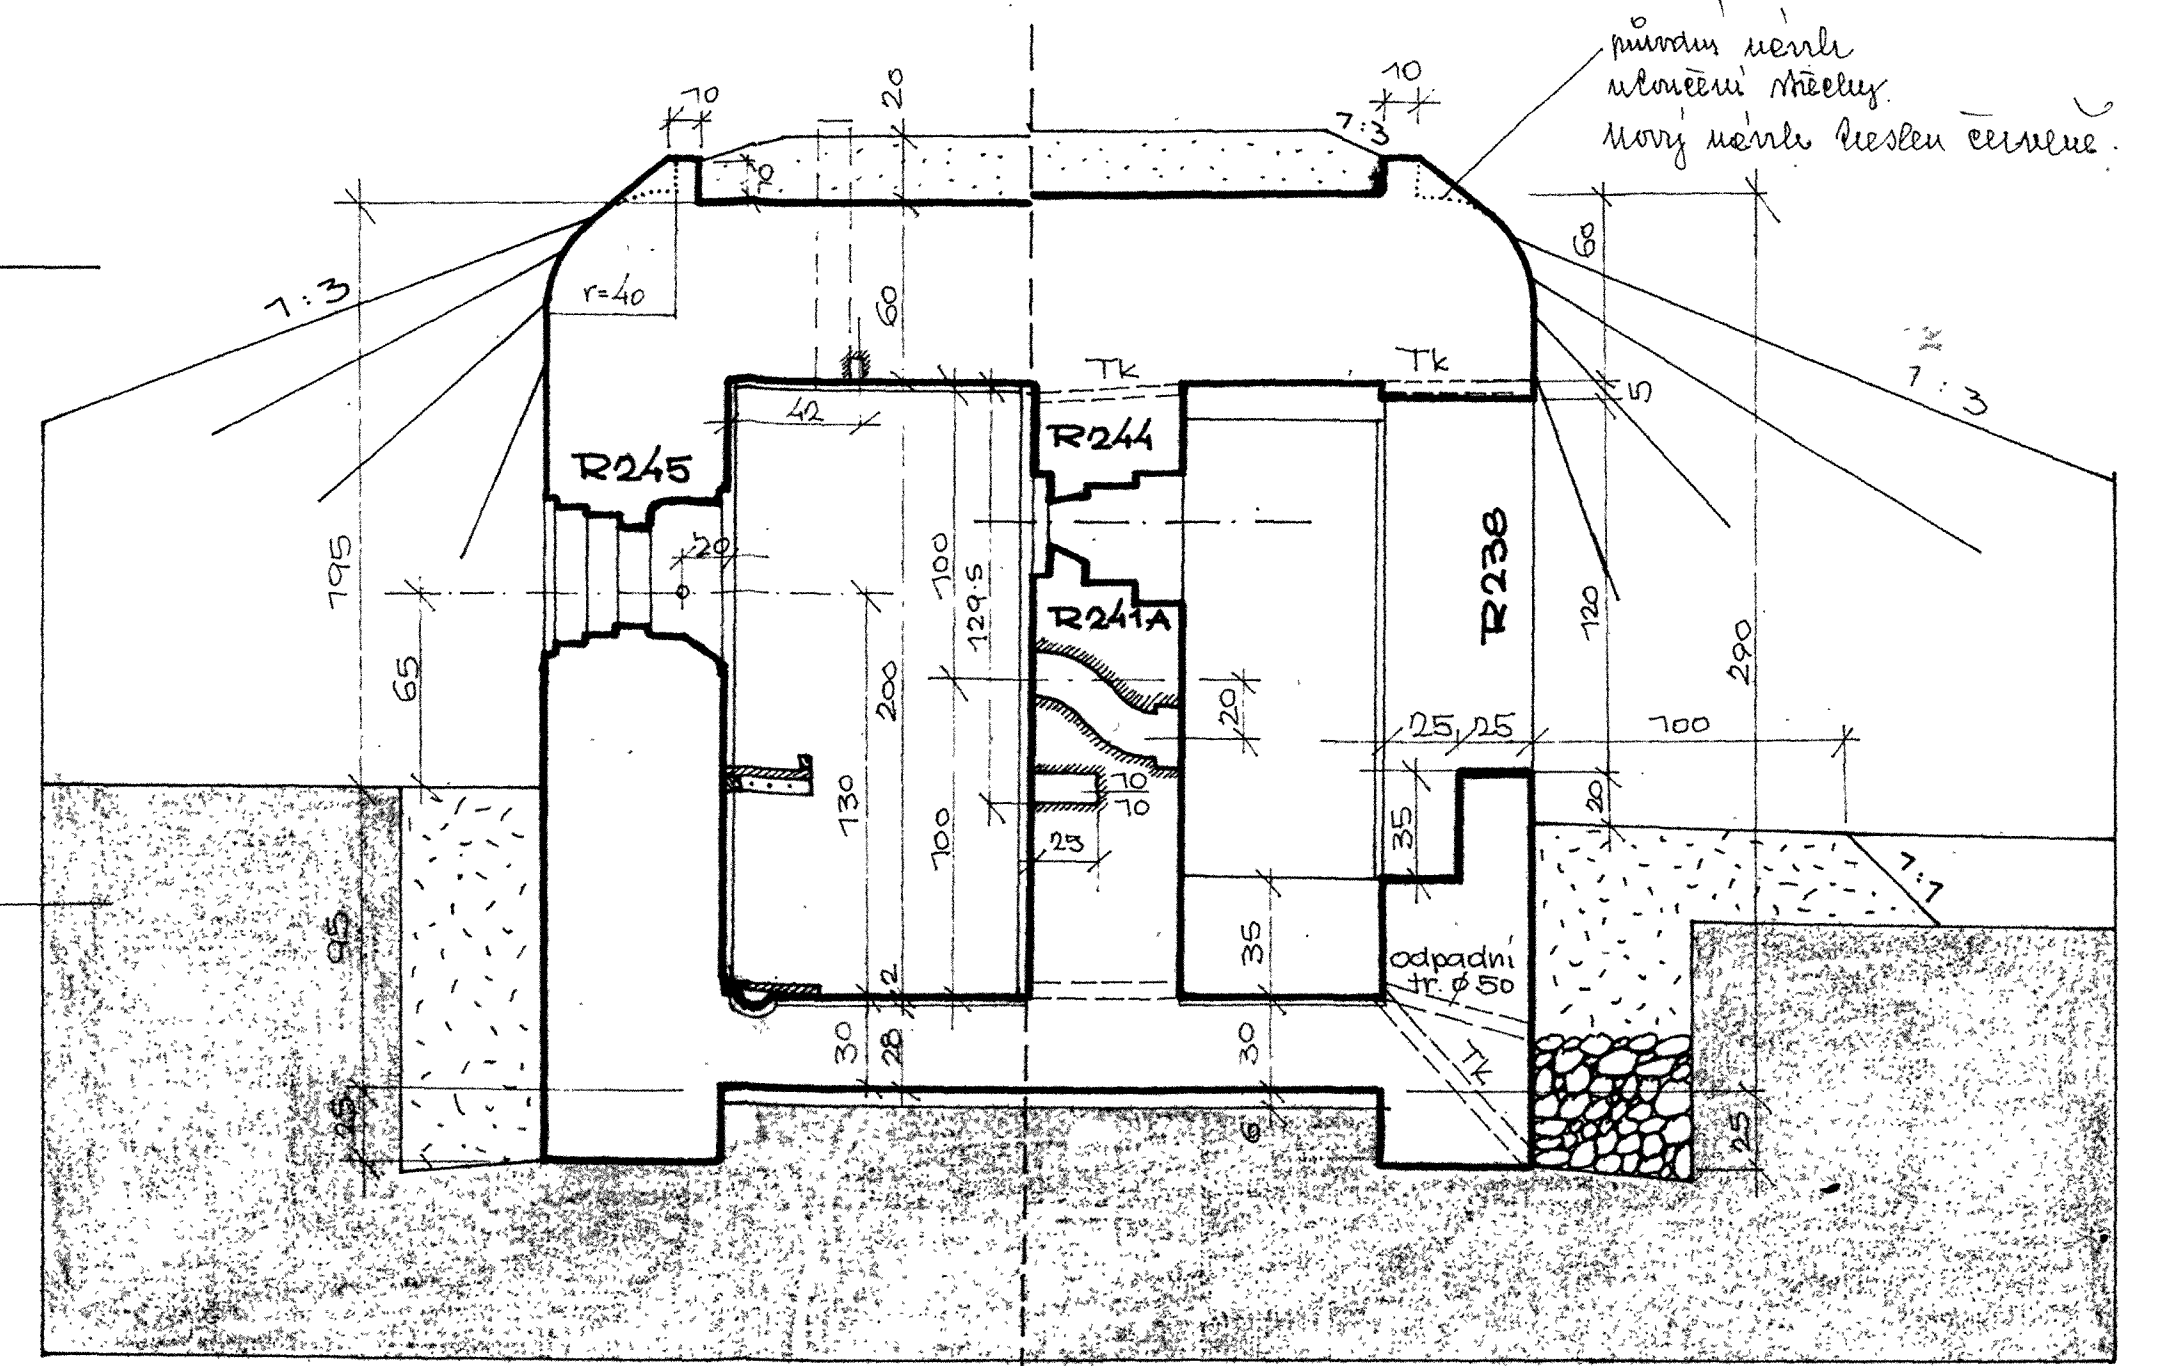

TK .... opraveno dle čj. 45.738/taj. zen. 38  
z 22.6.1938.  
Čet. Uydre

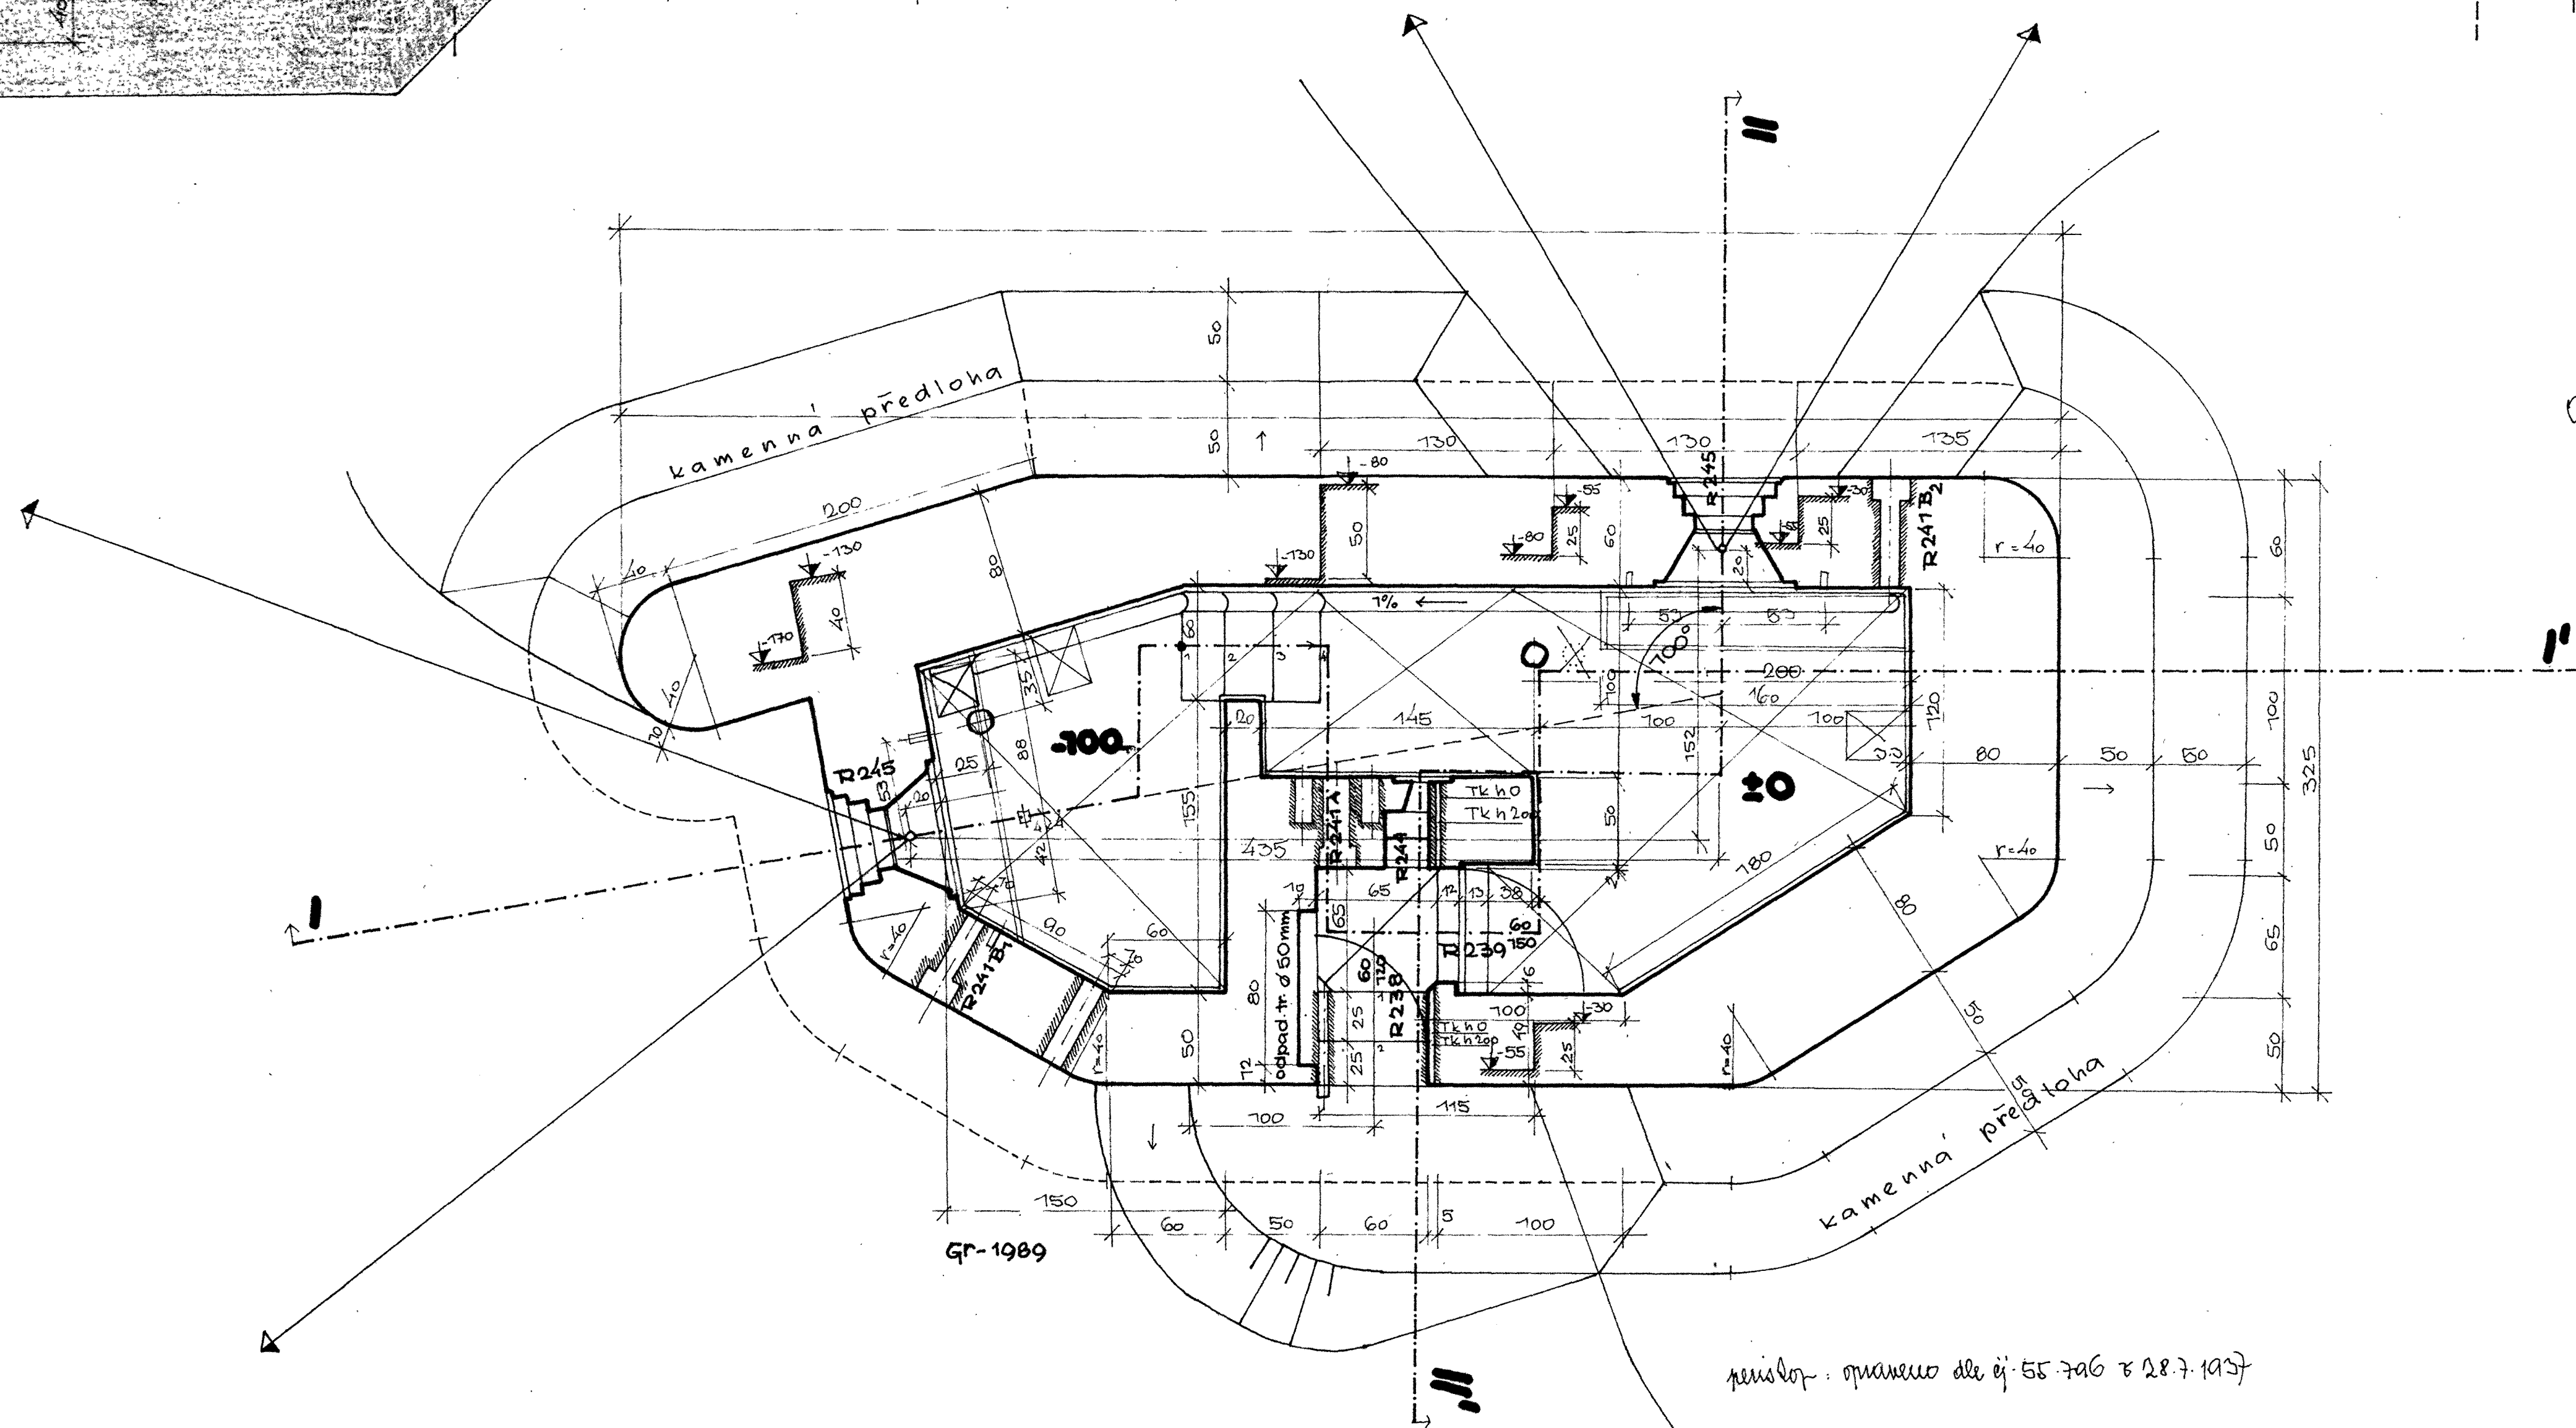

Opraveno podle výkresu MVO čj. 20294 taj. hl. st. 1937

**POZNAMKA**  
 PODELNÝ ŘEZ I-I' A PŘÍČNÝ  
 ŘEZ II-II' PLATÍ I PRO TYPY  
 "B2 LOMENÝ 90" A  
 "B2 LOMENÝ 80"

GR-89

MĚŘITKO	1 : 25	ODSAH	0.84 x 0.594 = 0.5 m <sup>2</sup>
LOBELIK	ING. ČERNOHORSKÝ		<b>B<sub>2</sub> LOMENÝ 100</b>
TWŠ	SEUBERK		POLÍRNÍ PLÁN
KOUTR.	MECH		<b>PO. 11.</b>
	17.2.1937		11.6