


VE SMYSLU VÝNOSU Č.J. 23.423/1937 PLATÍ I PRO „D2 ZESÍLENÝ“.

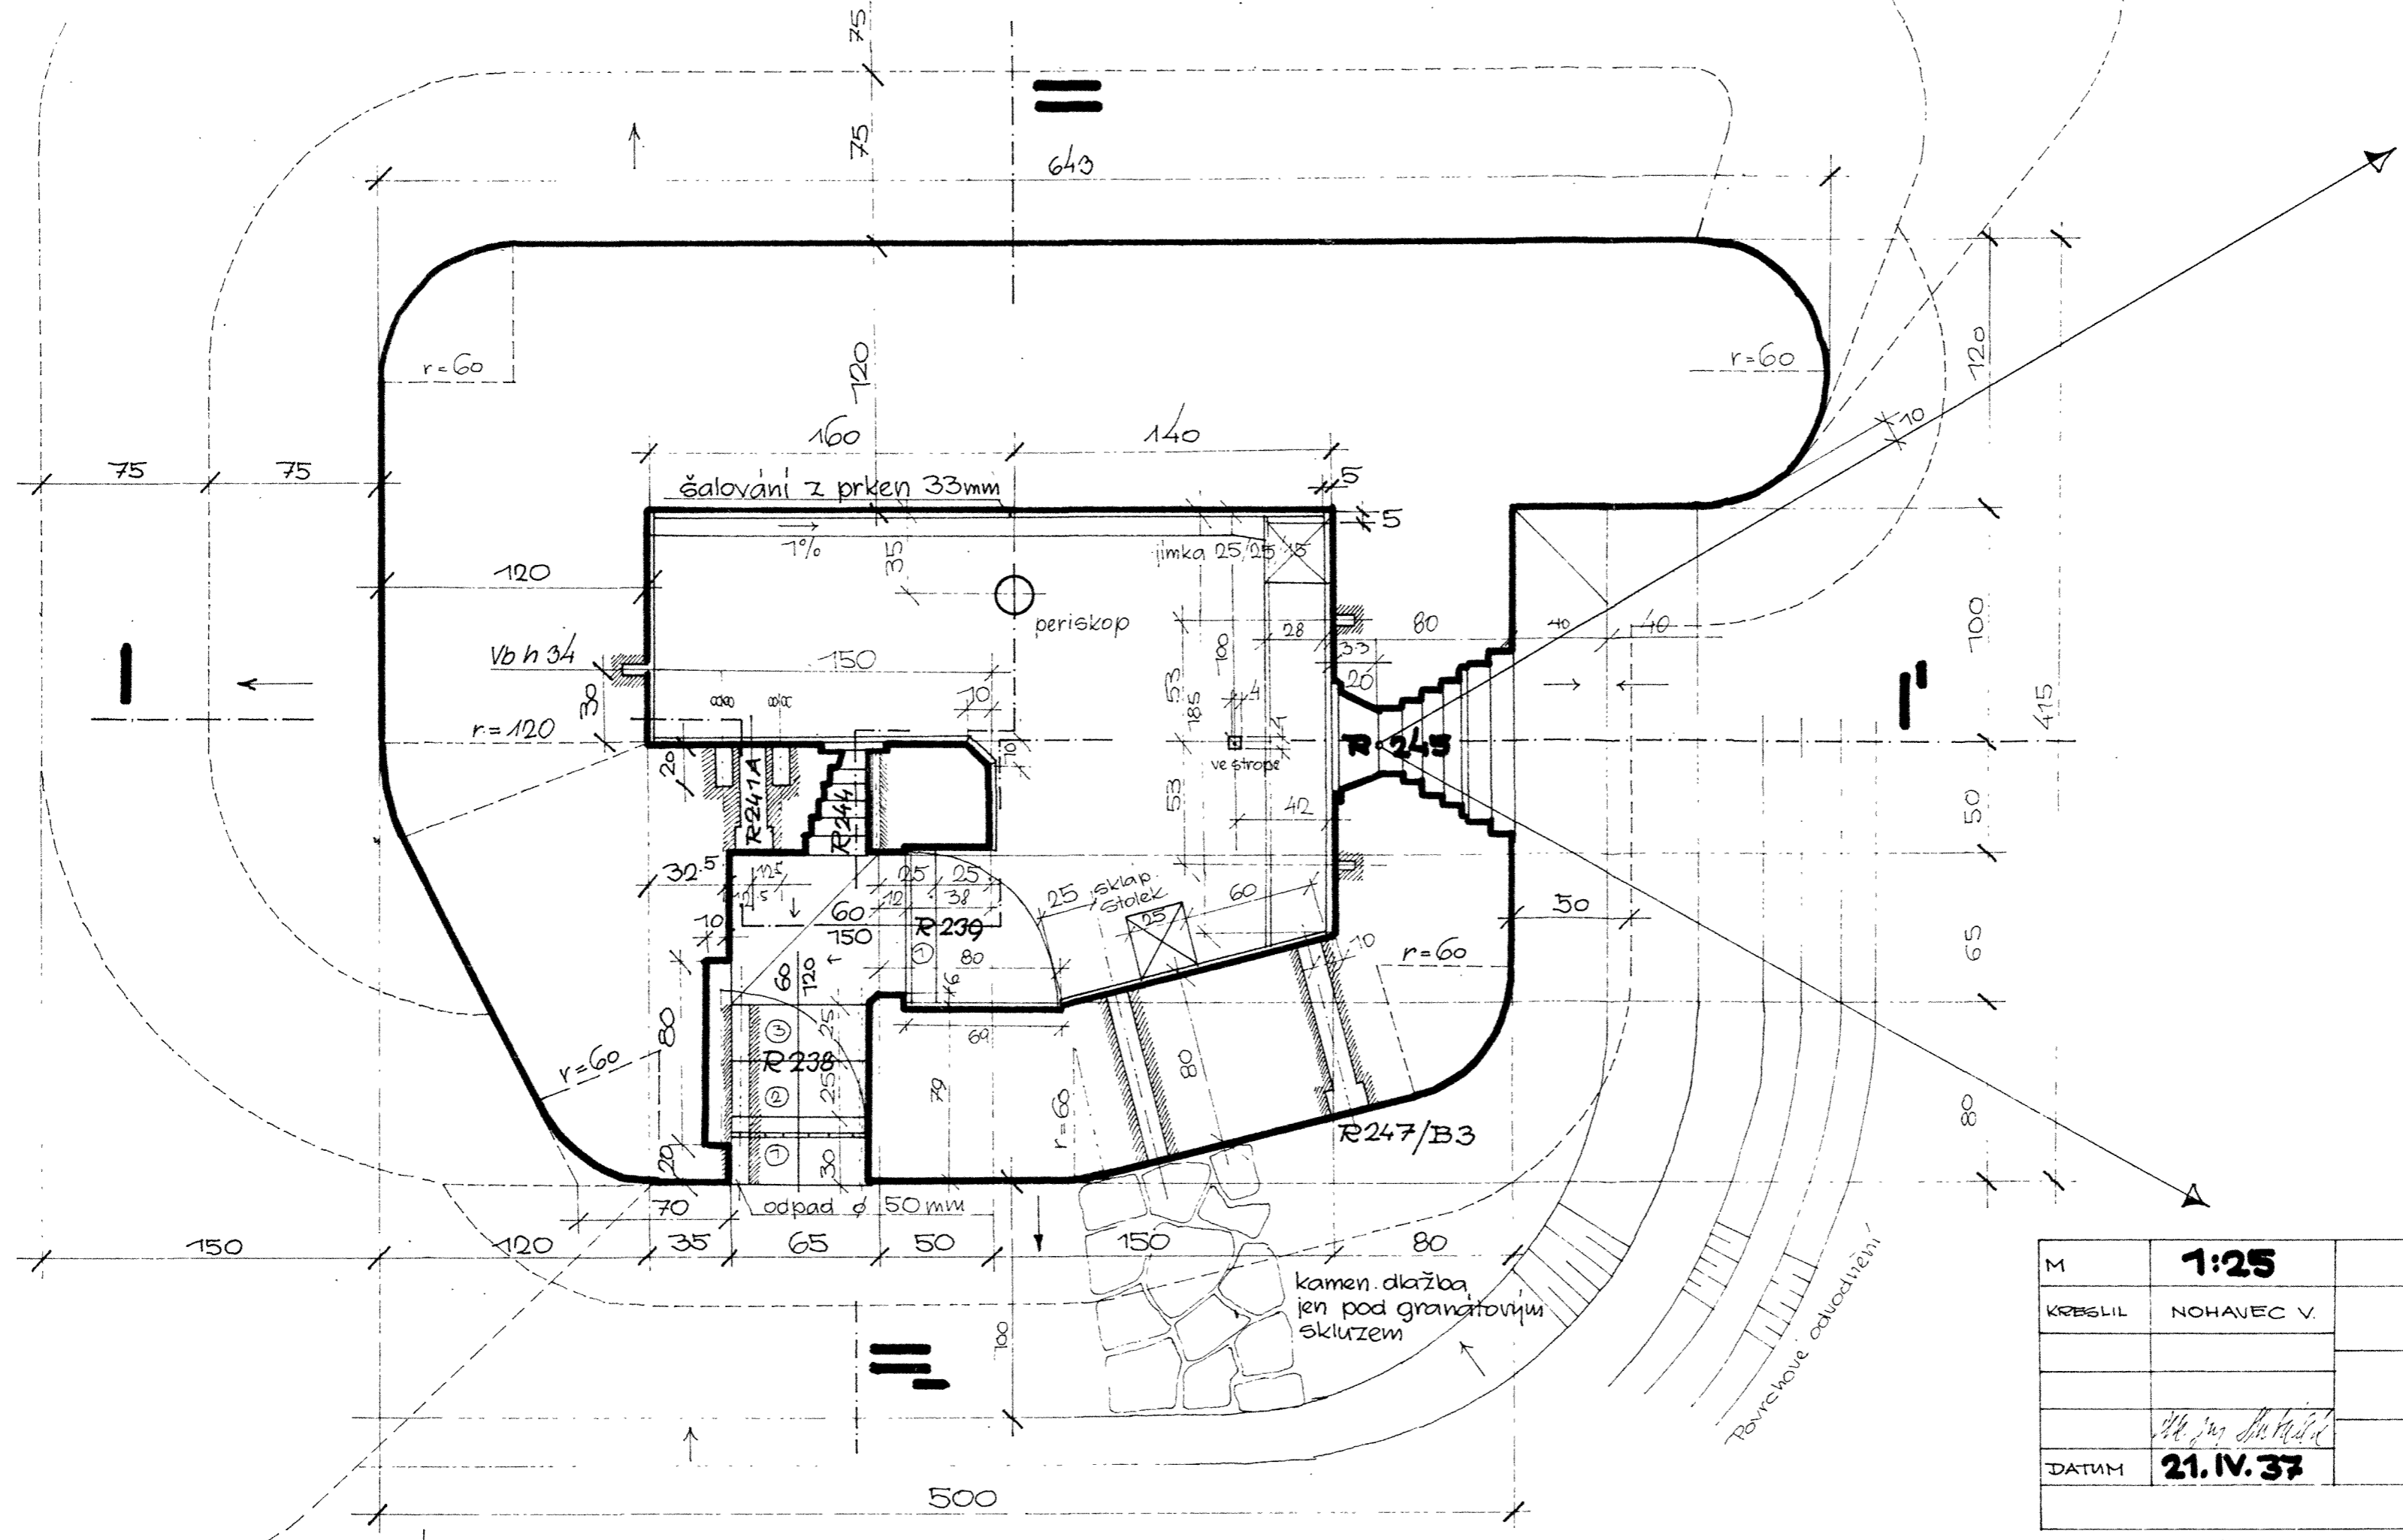

M	1:25		NÁZEV CELKU:
KRESLIL	NOHAVEC V.		D1
			NÁZEV VÝKRESU:
			PŮDORYS
DATUM	21. IV. 37		č.v.
		II b	PO 11.