



I - I'

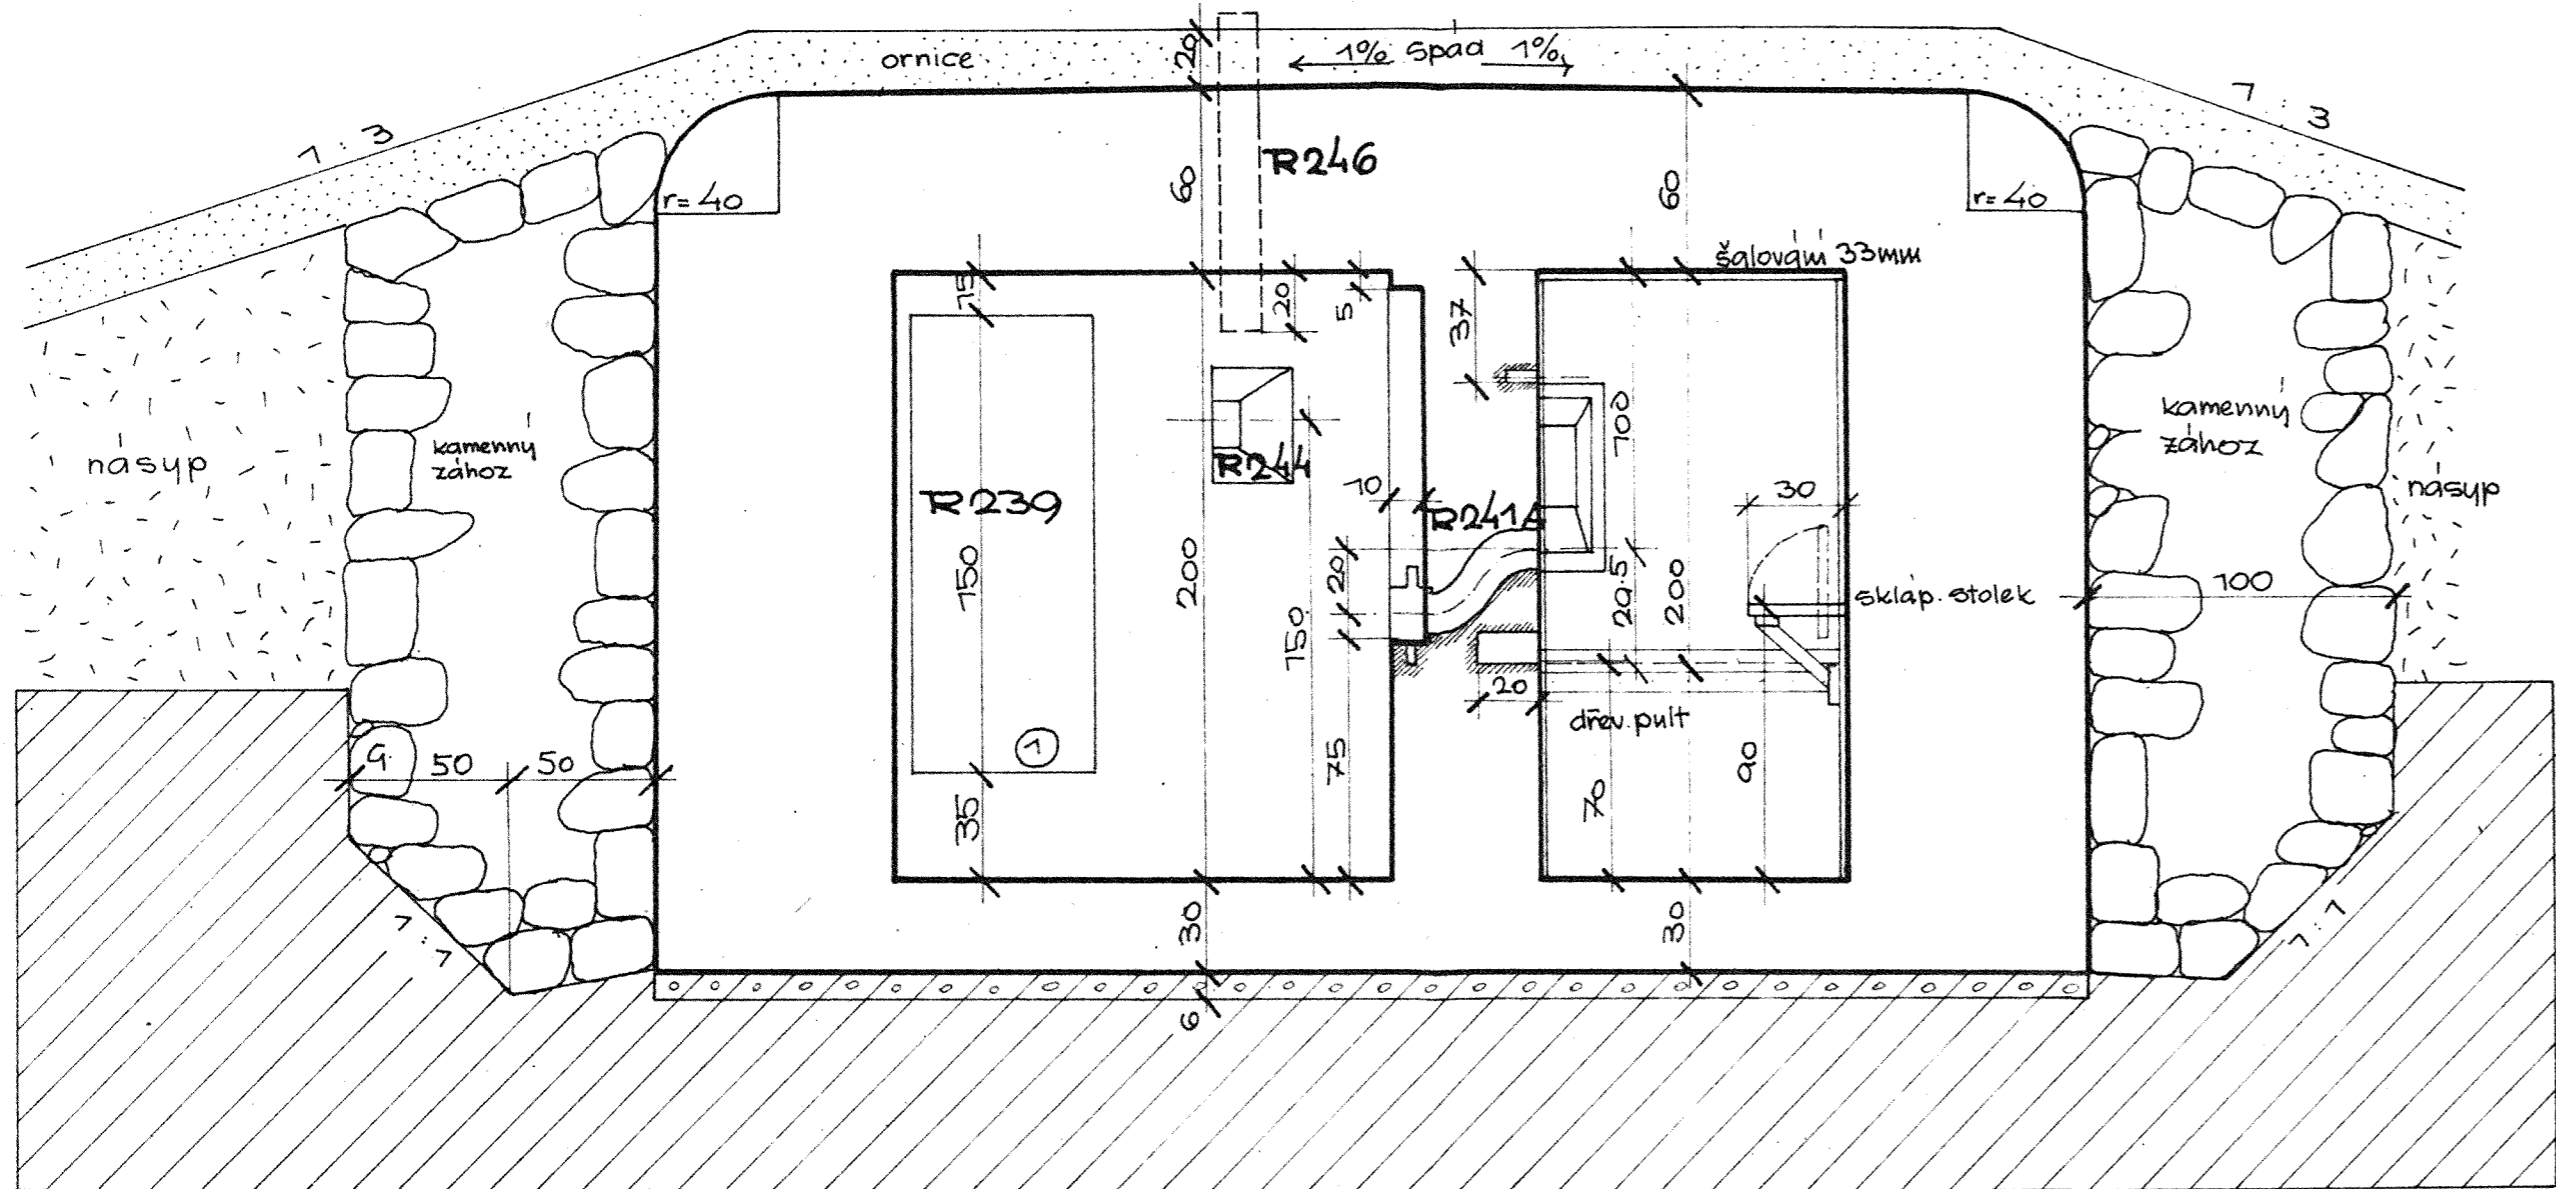

II - III'

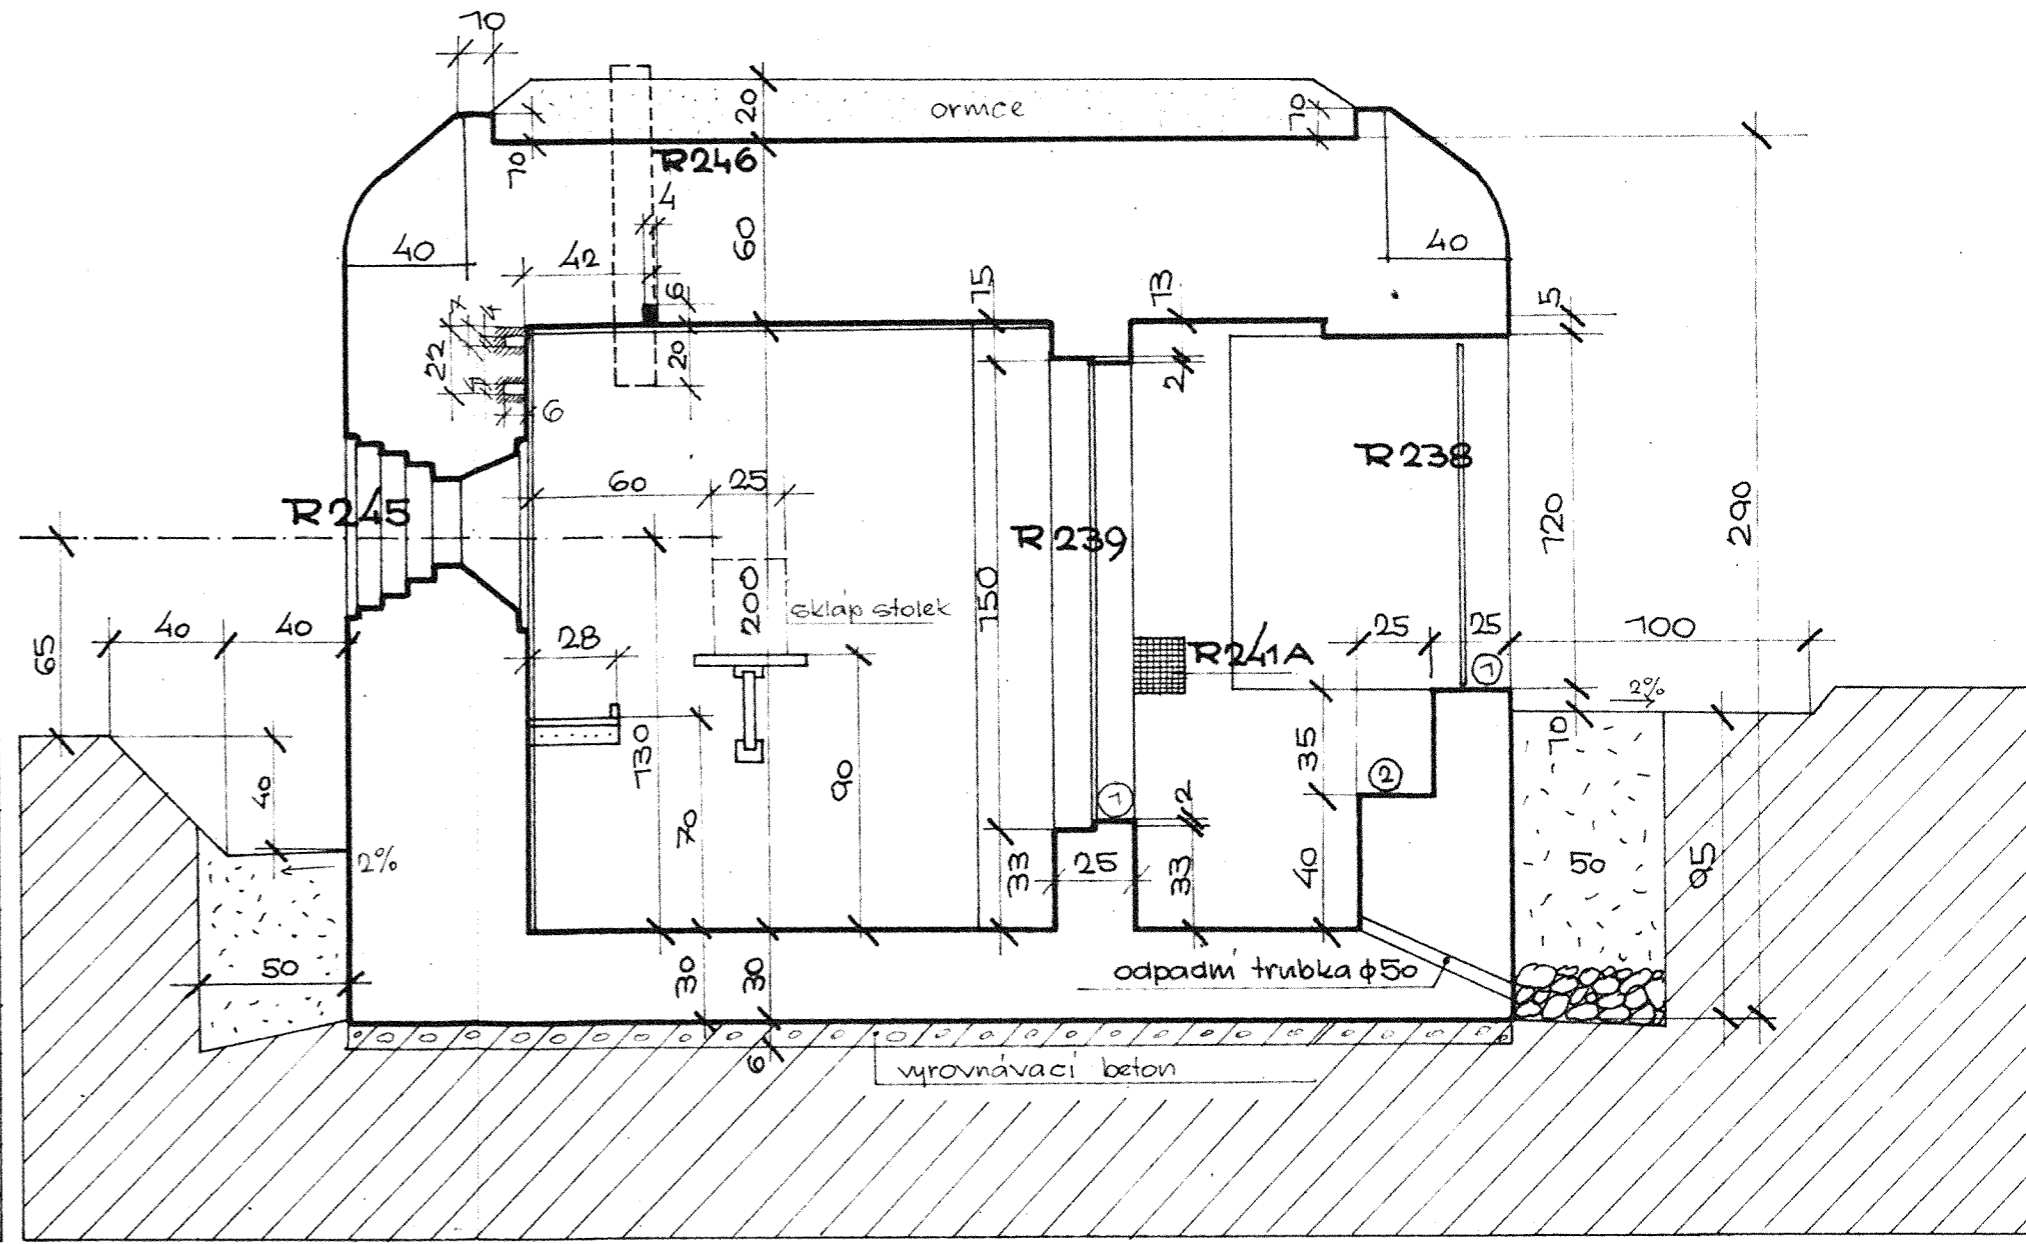

MĚR	1 : 25		
TUŠ	<i>Mikulka</i>		E
KRESLIL	<i>Mikulka</i>		
PRŮM.	<i>U. ze Šubrtky</i>		ŘEZY
DATUM	19.4.1937		
		II.b	PO 12